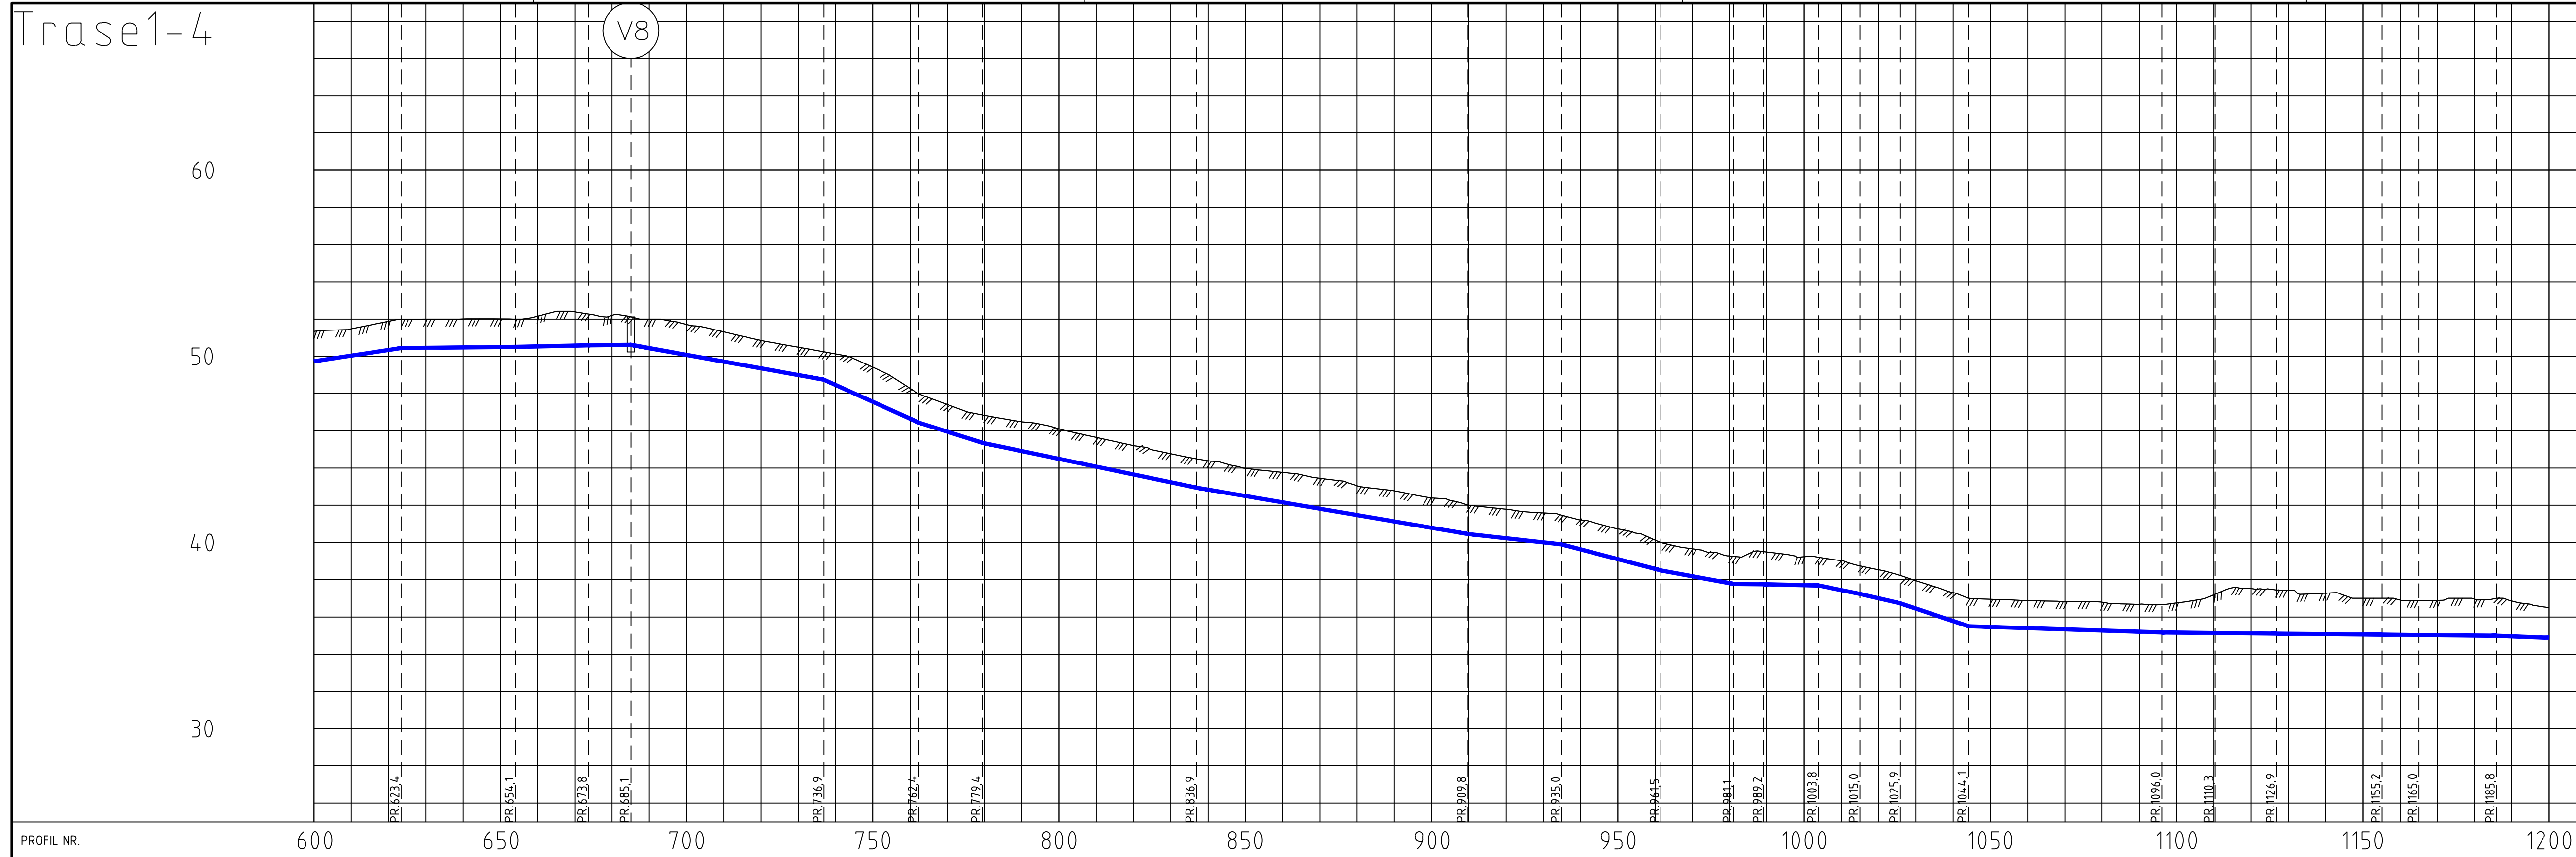
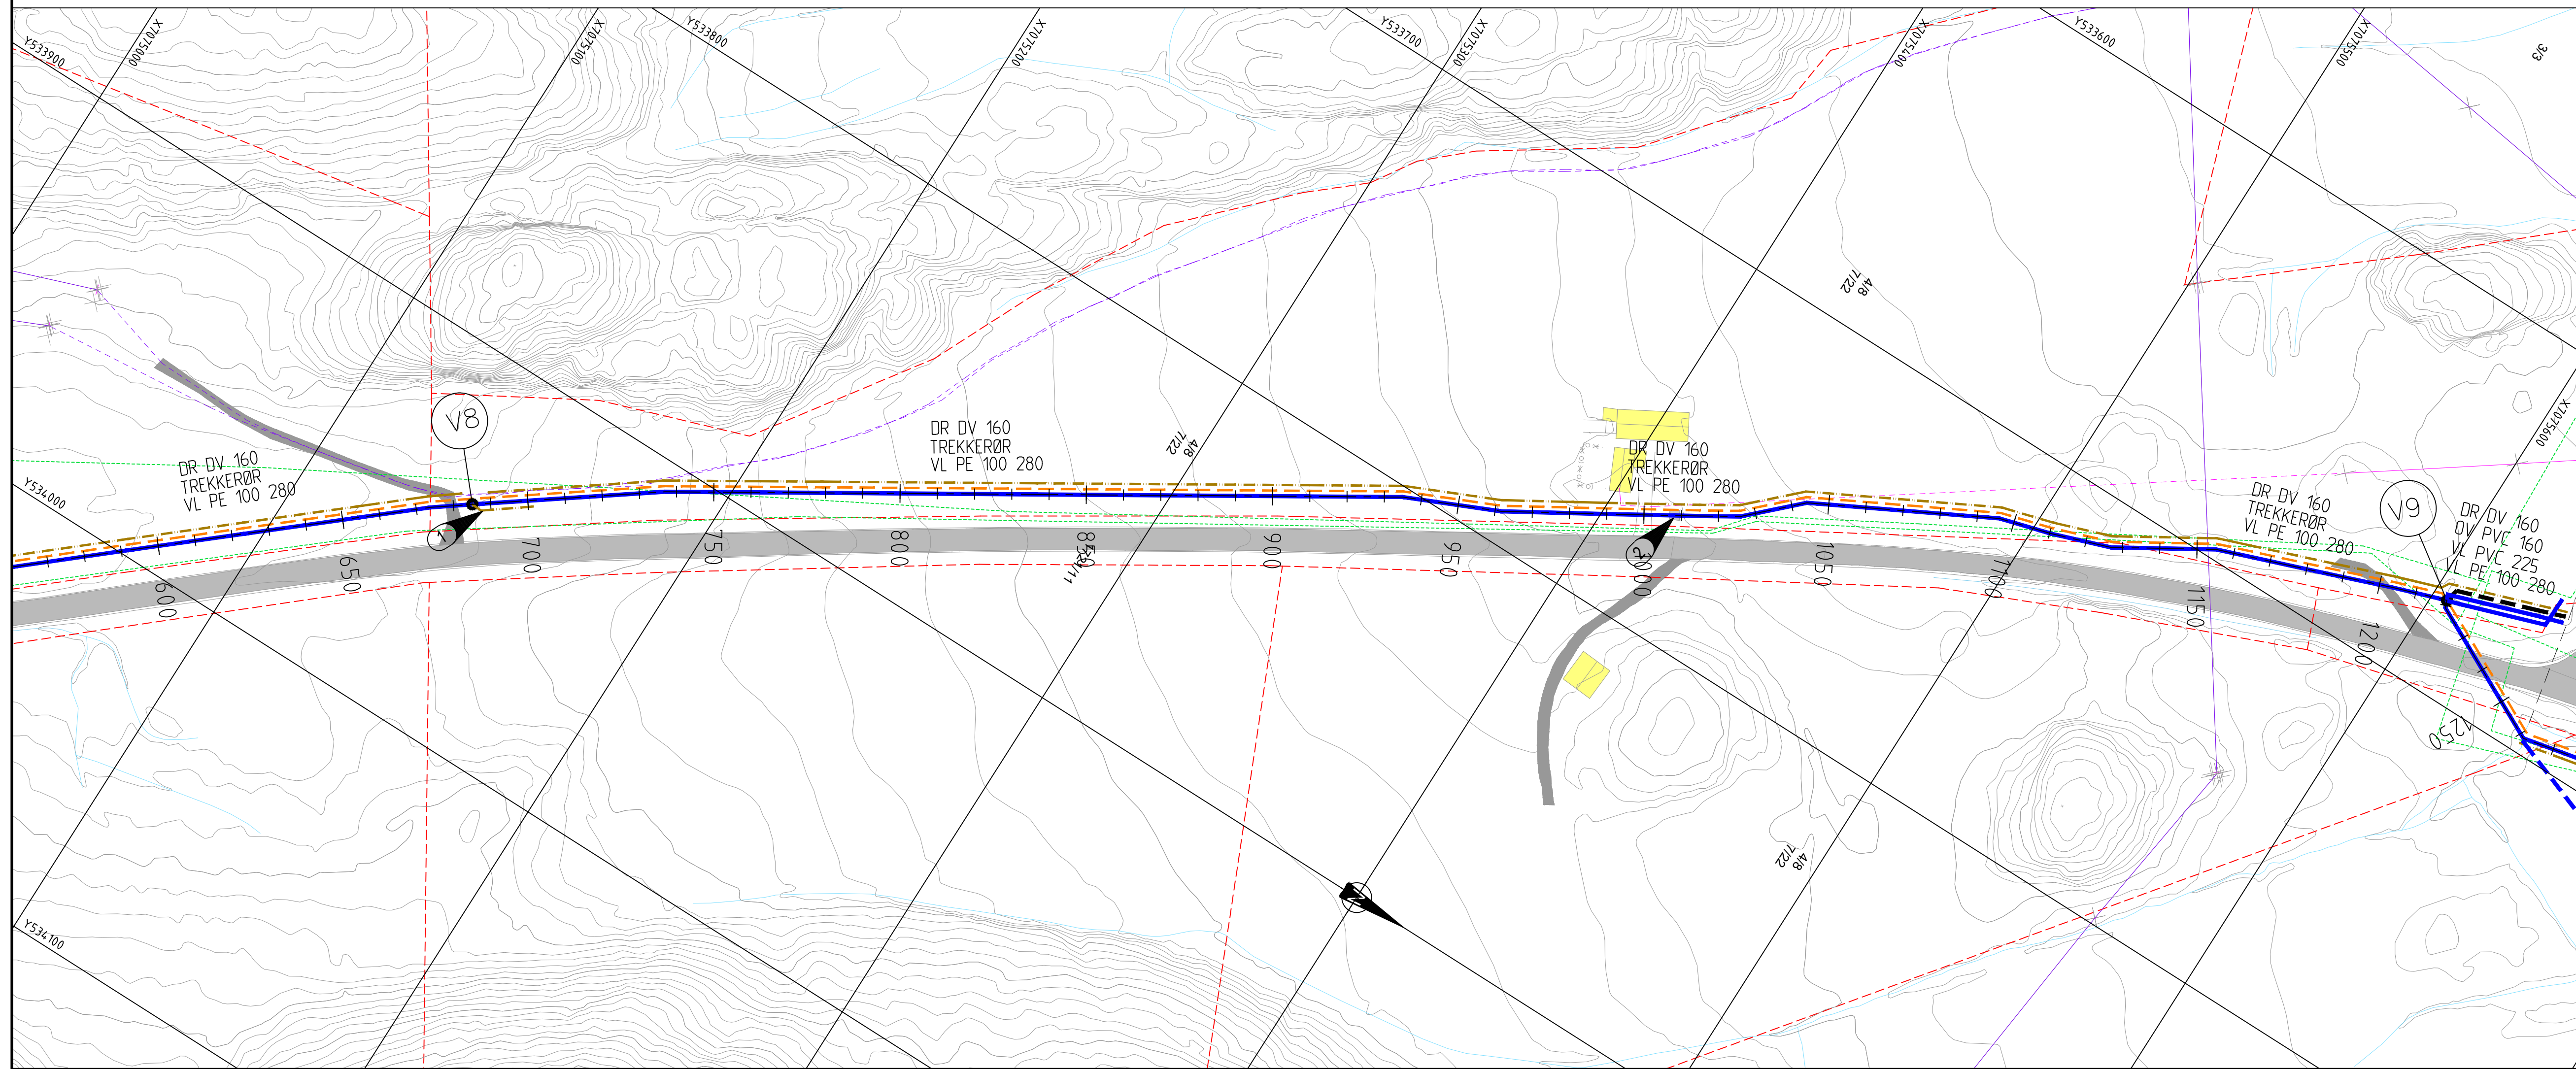


Trase1-4

[illegible]

- MERKNADER:**
- 1 Kumdrens fra V8 ledes til pukk i ledningsgrøft.
 - 2 Eks. vannbrønn fjernes.

Tegningnummer:	Revision:
H C	110
TEGNFORKLARING	
	VL prosjektert (vann)
	OV prosjektert (overvann)
	DR prosjektert (drenering)
	Trekkerør, 40 mm
	Vannnummer prosjektert
	VL eksisterende
	SP eksisterende
	OV eksisterende
	DR eksisterende
	Jordkabel - høyspent
	Jordkabel - lavspent
	Luftinje - høyspent
	Luftinje - lavspent
	Telenor
	Teigrensse
	Parsellgrense

Anbudstegning					
A-01	Anbudstegning		29.01.21	VRM	MJ
Rev.	Tekst:		Rev dato:	Tegn:	Kon:

	
Projekt: Ledningsstrasé Oksvoll	
Oppdragsleder: BFV	
VA-plan Plan- og profiltegning Trasé 1-4 Pel 600 - 1200	
Oppdragsleder: MJN Oppdragsnr.: 9190083	Koordinatssystem: EUREF89UTM32 Høydesystem: NN2000
Tegnr. nr: HC -- 110	Målestokk: 1:1000/1:200 Arkformat: A1 Rev:
A-01	