


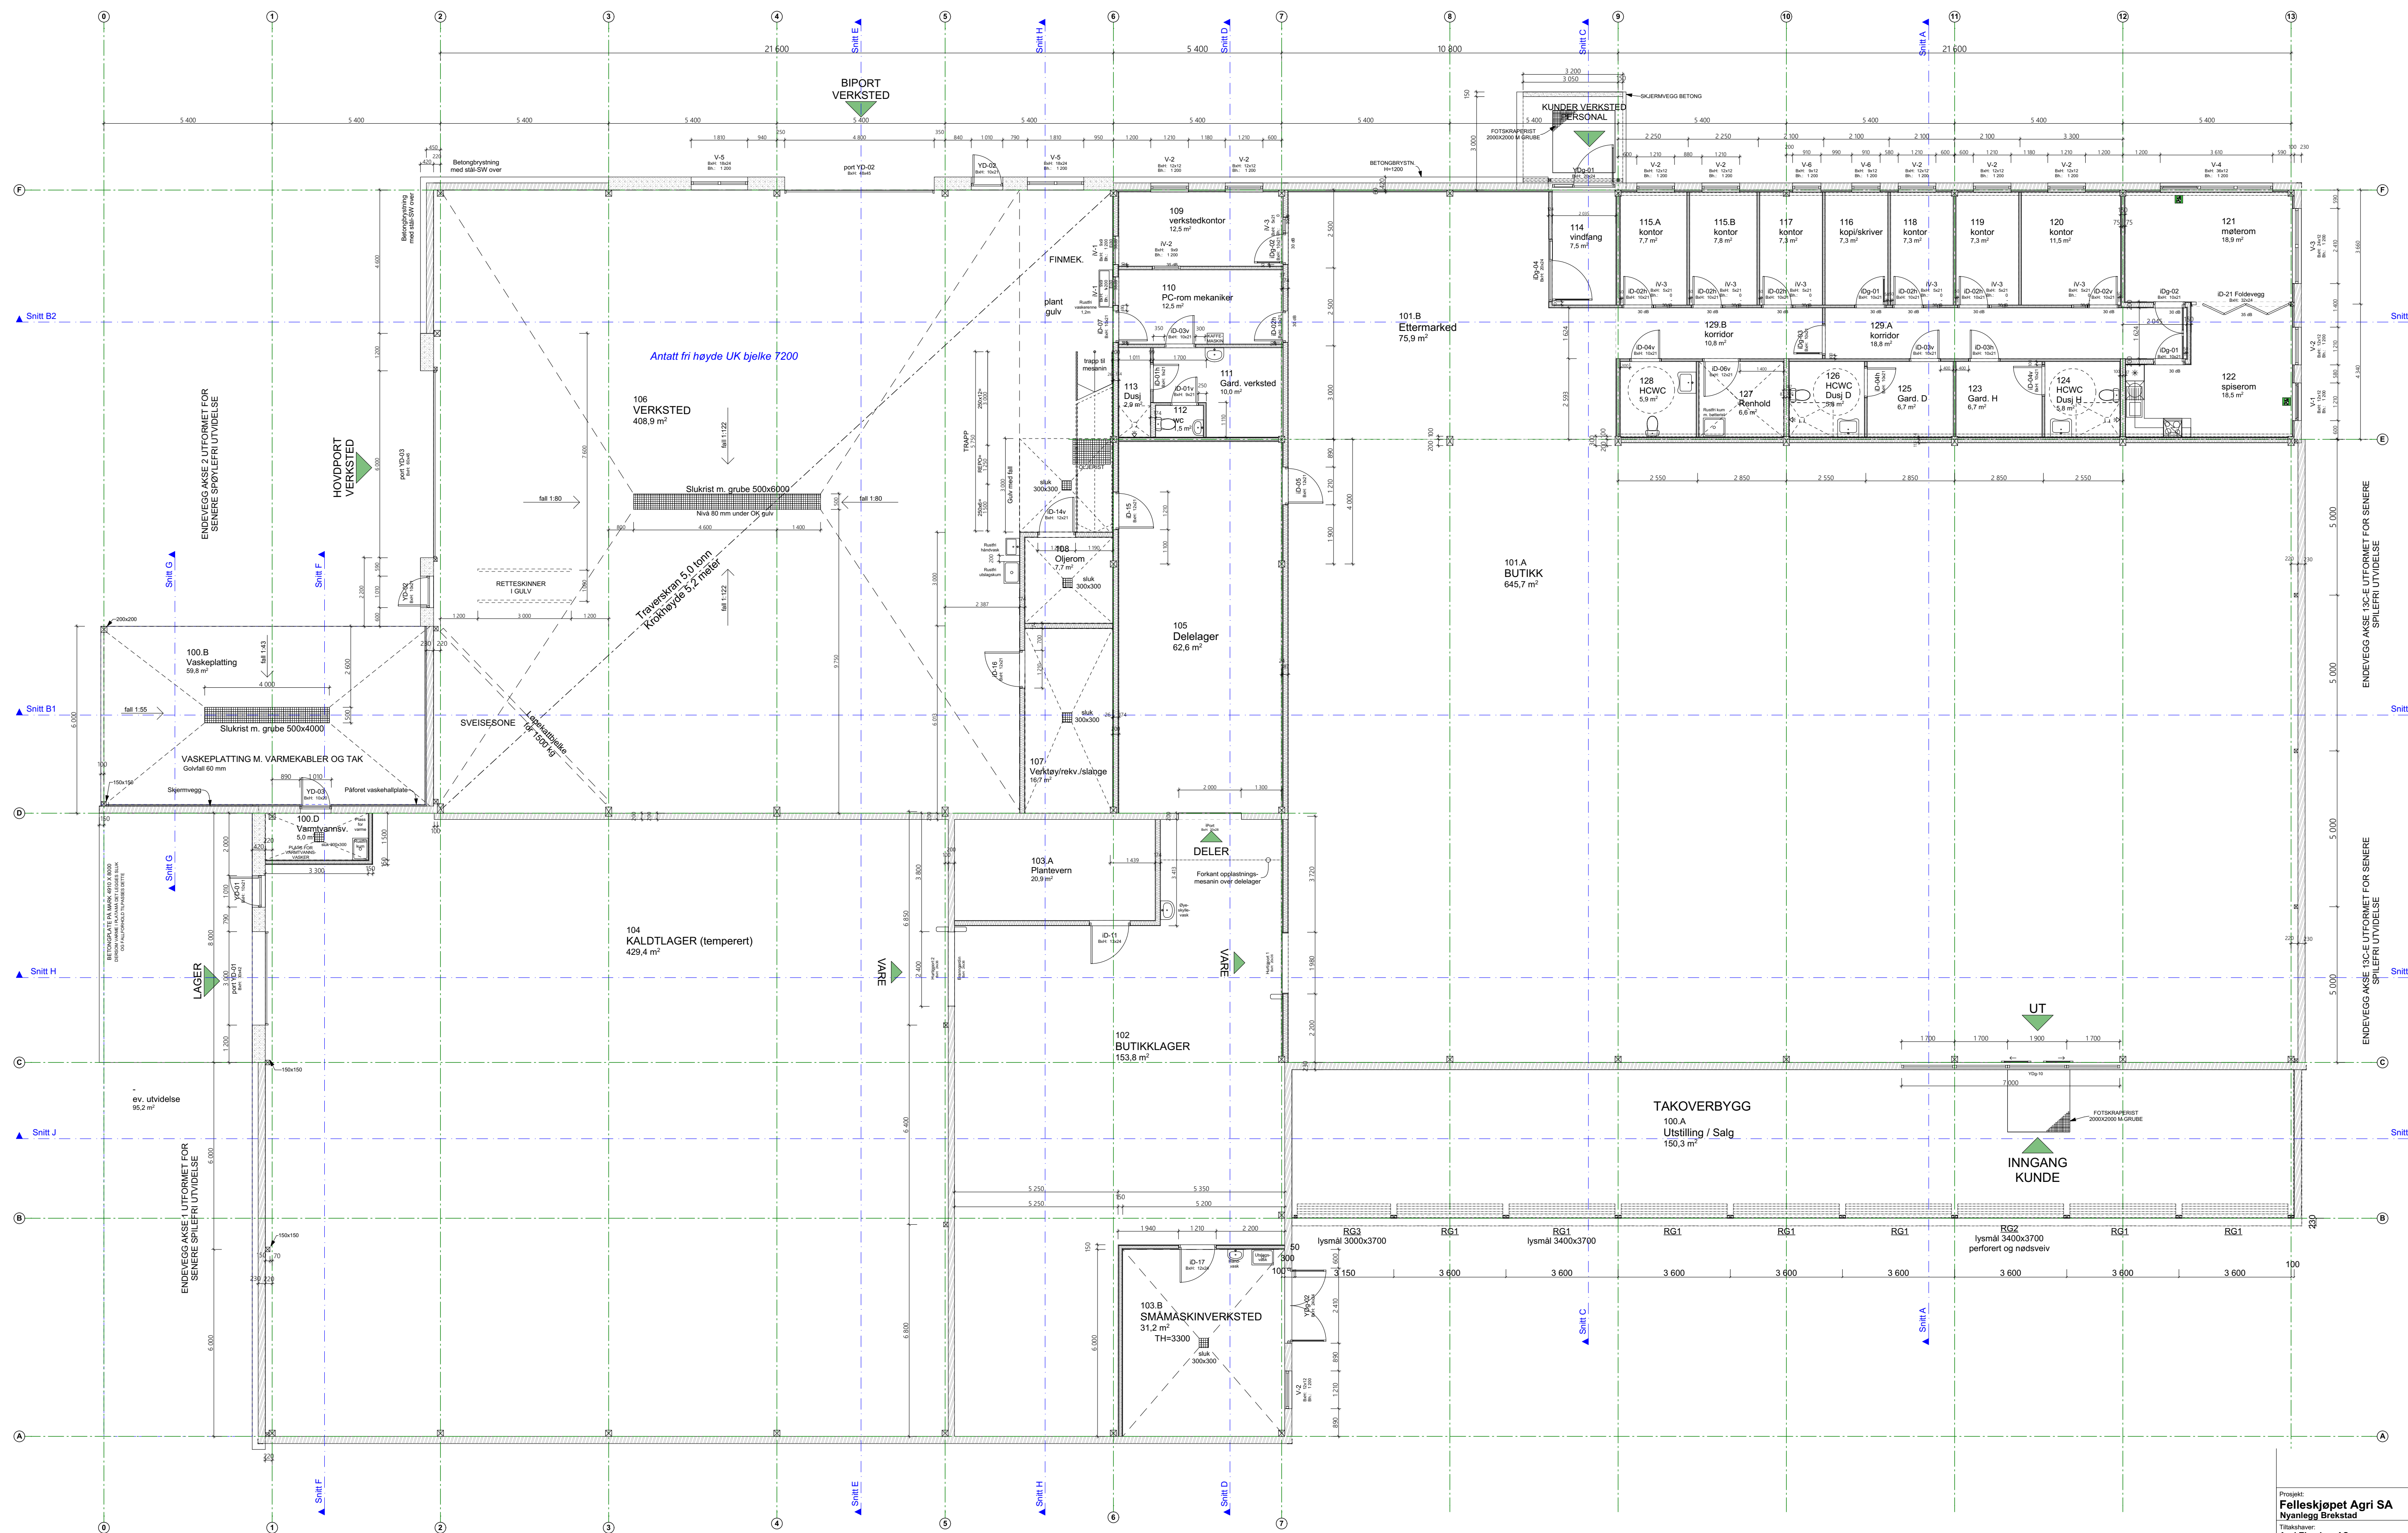

				-	Fil PK Brod_02.ph
B Rom 100 D, rom 116-117 mm	10.04.21			Prosjektleder: B-Consult as Mikkelsenveien 25, 0283 Oslo	Dato: 12.08.2020
A Div. oppdateringer	22.01.21			Tegning: Plan 1. etasje	Vitenskapelig klasser: M Arkitektkontor R. Magnusen
Rev.	Beskrivelse	Dato	Sign.	Kontrollant	Løsningsnummer og tegningsnr. A1- 1:200 (A1) A2-01