




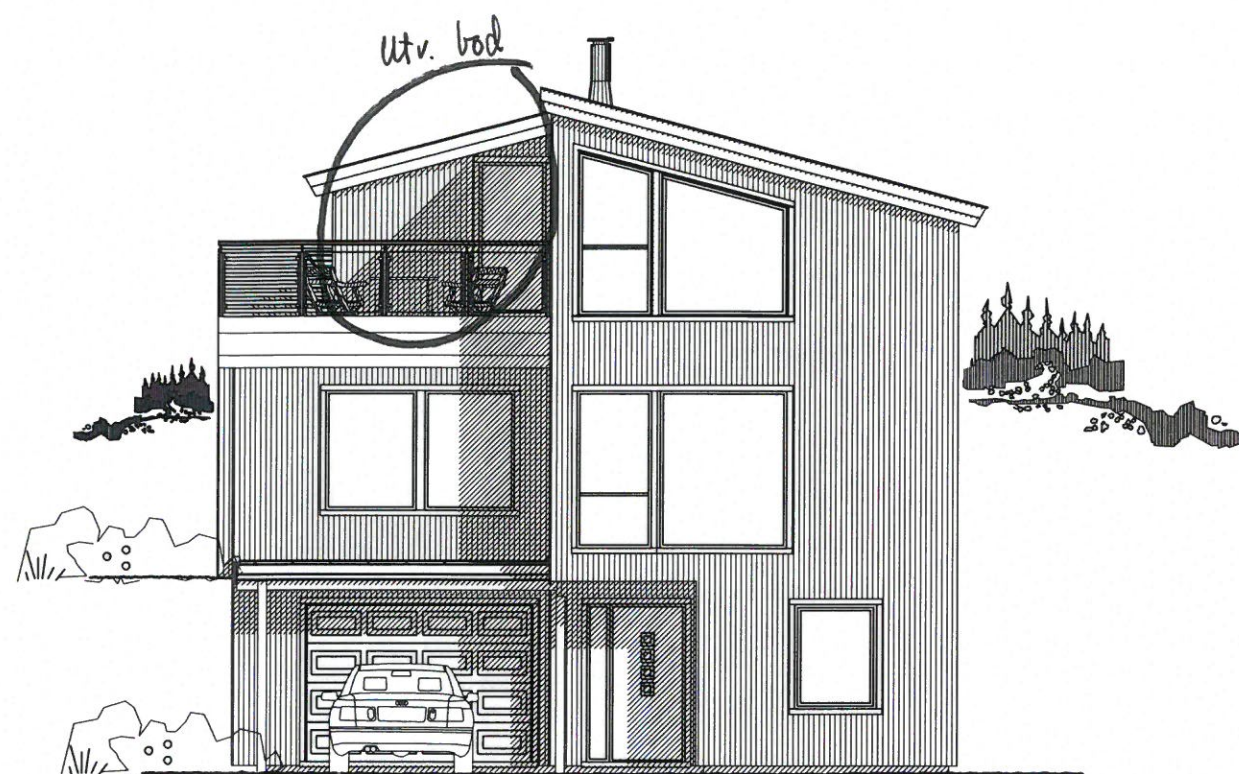

FASADE

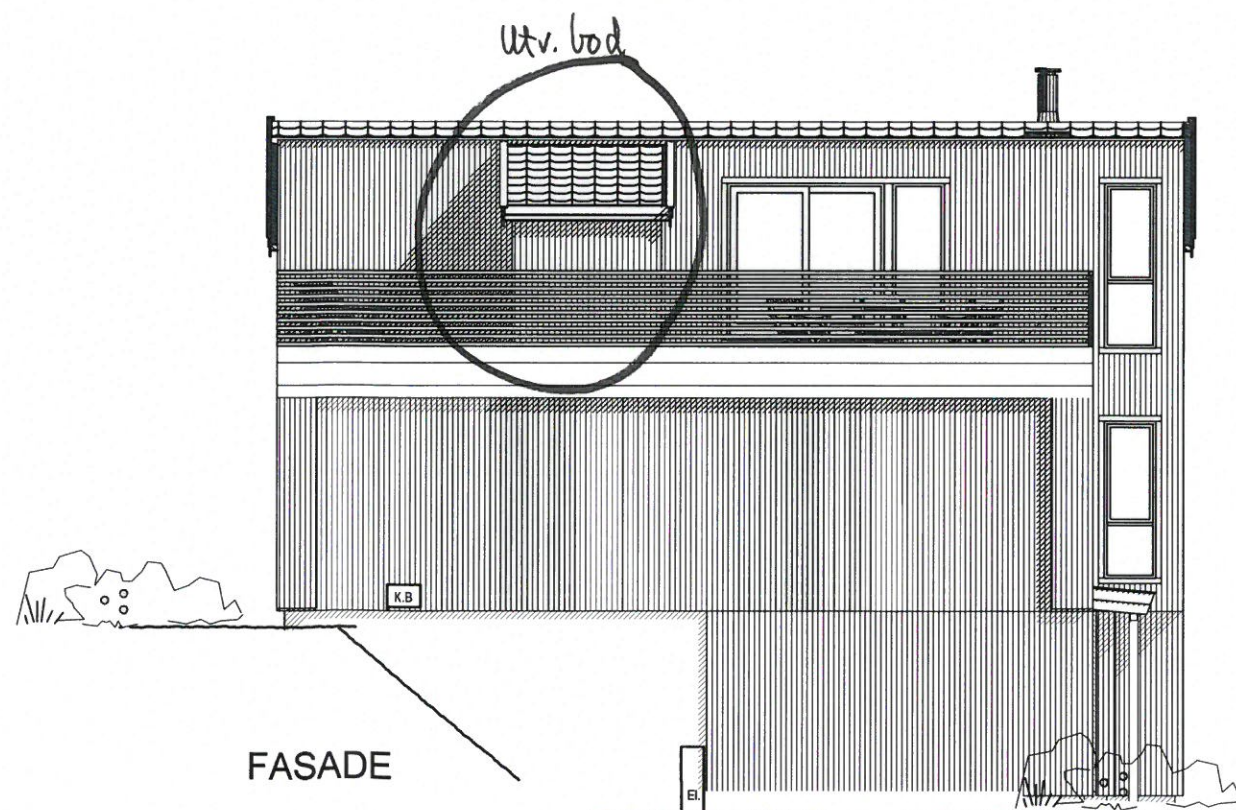

FASADE

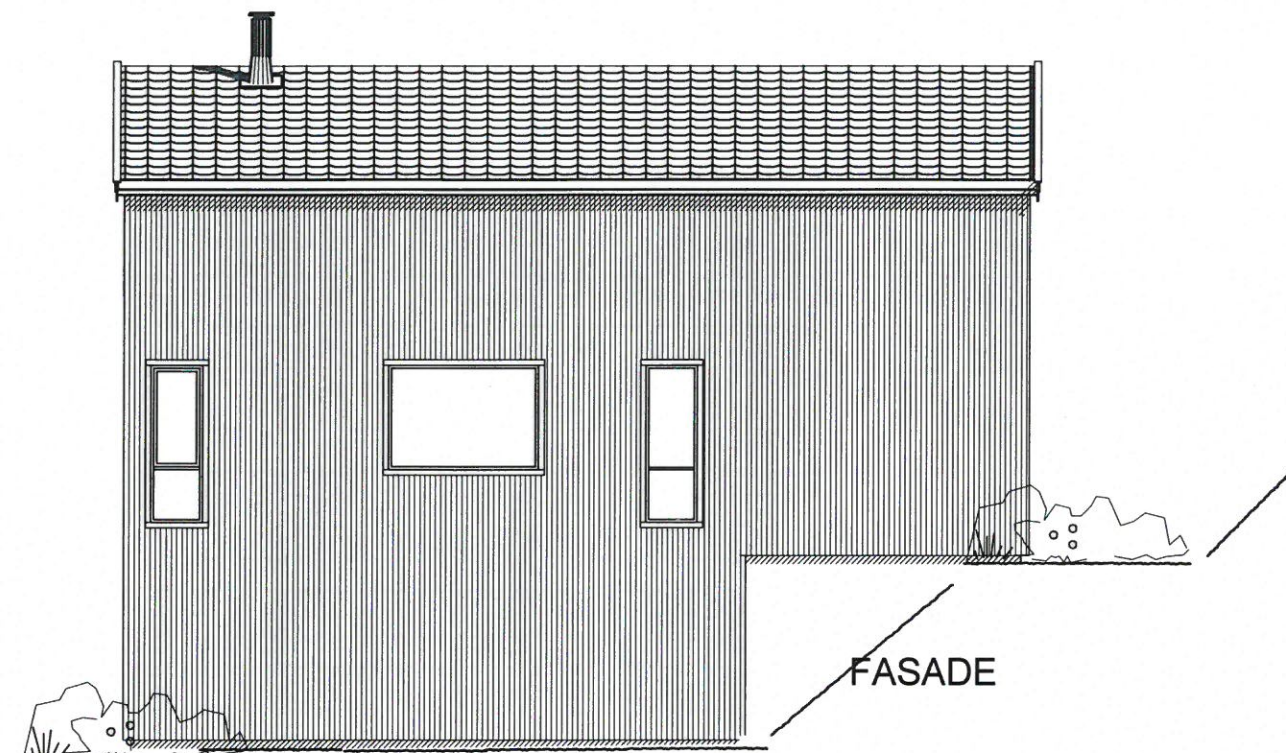

FASADE

03 Justert sprosse
02 Vindu på stue
01 Flyttet boddør på balkong, sprosper på vindu
Rev.nr.: Rev.:

opr 16.02.2021
opr 05.02.2021
opr 27.01.2021
Tegn. / Dato: Kontr.:

Tiltakshaver : TORIL OG GEIR KJØSNES
Byggeplass : BK11, tomt 4, Hovde Sør
Kommune : ØRLAND

Nr. **A05+**

Tegn.nr: s947

Målestokk: 1:100 | DAK av: OPR | Dato: 22.12.2020 | Kontr.: OPR | Dato: 22.12.2020 | Pro.nr.:

Tegning
FASADER

Hustype
BK 11 SPESIAL


G.nr: B.nr:




SYSTEMBYGG

Denne tegning tilhører Nordbohus Systembygg AS. Etterligning kfr. lov om åndsverk av 12.5.1961.



UNDERETASJE

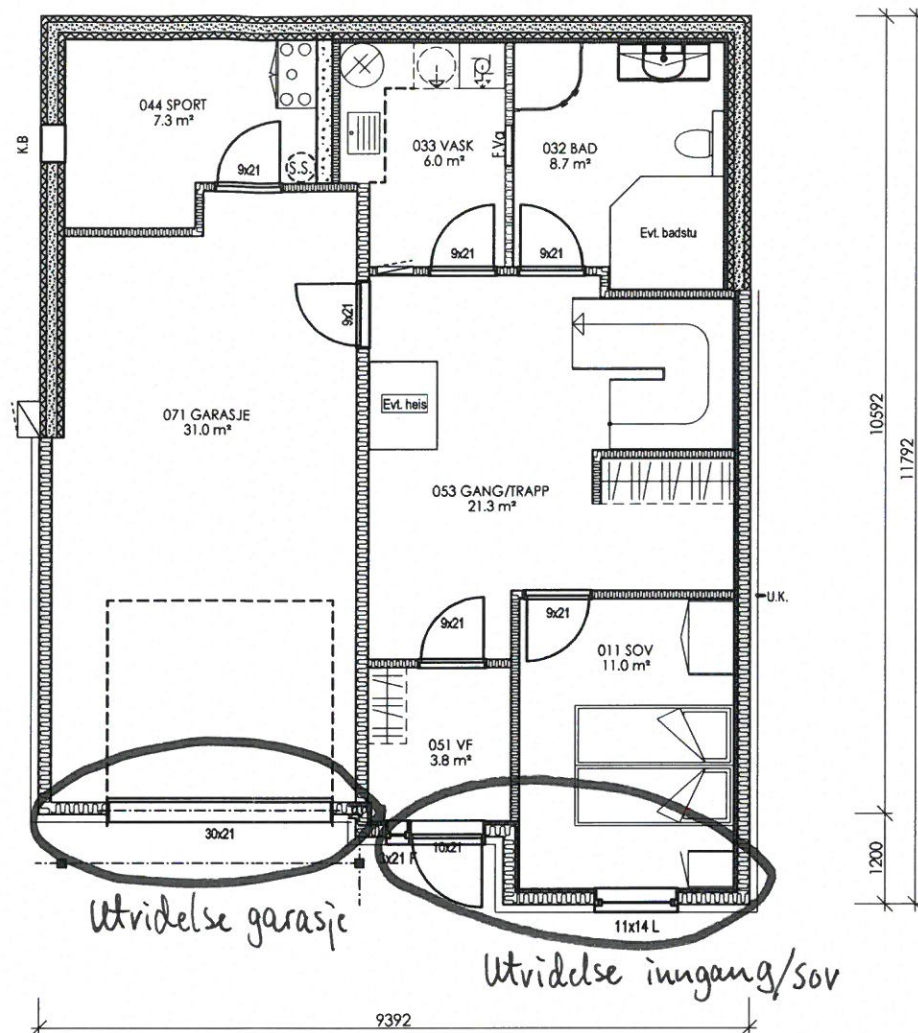

1. ETASJE

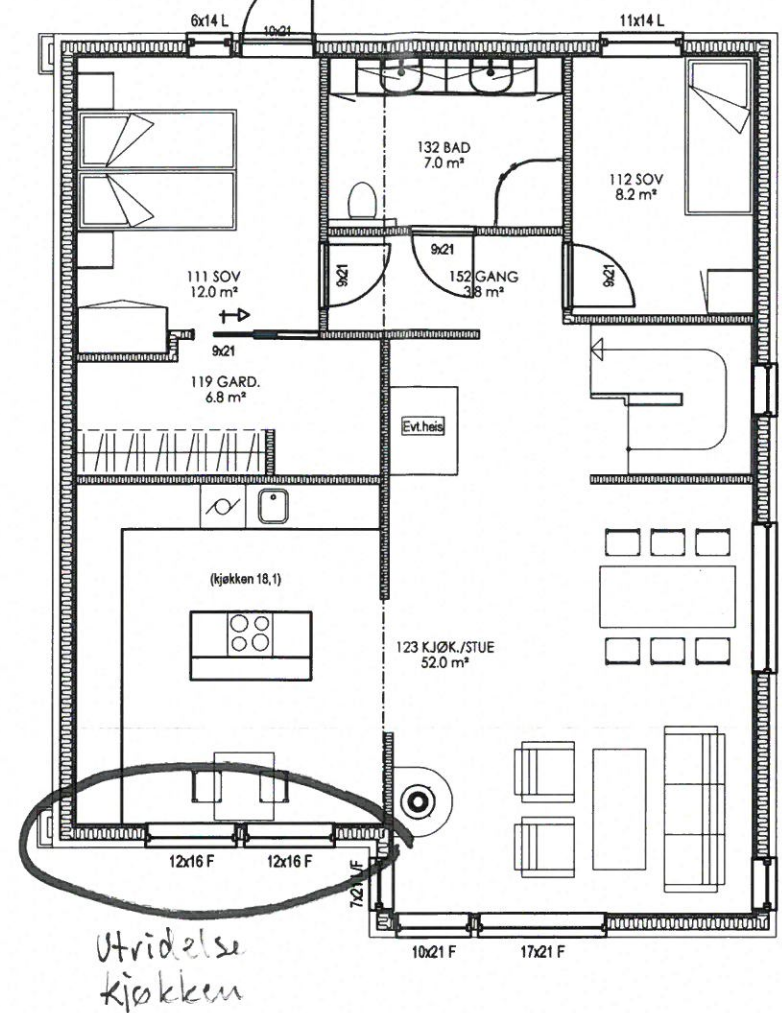

2. ETASJE

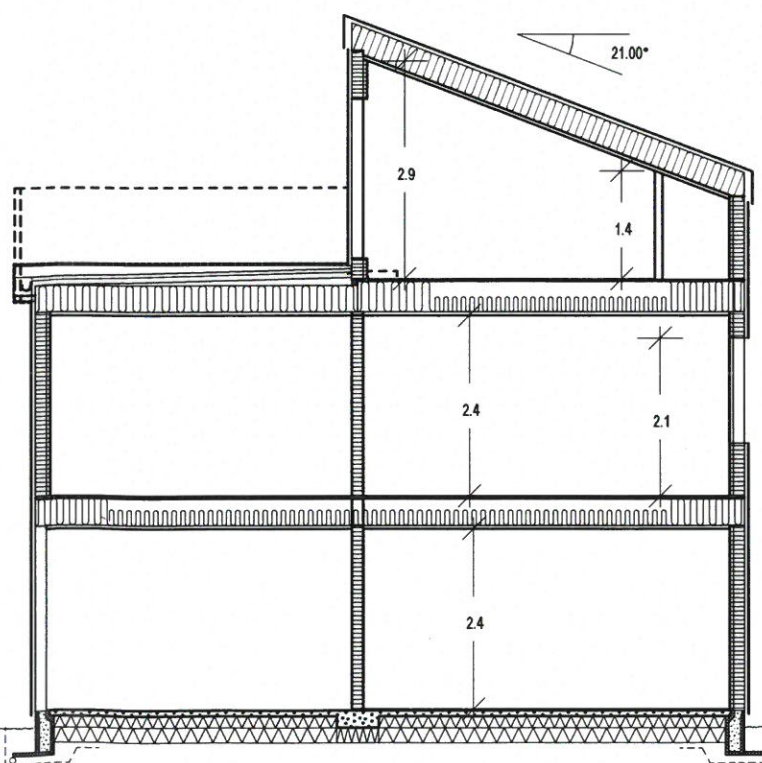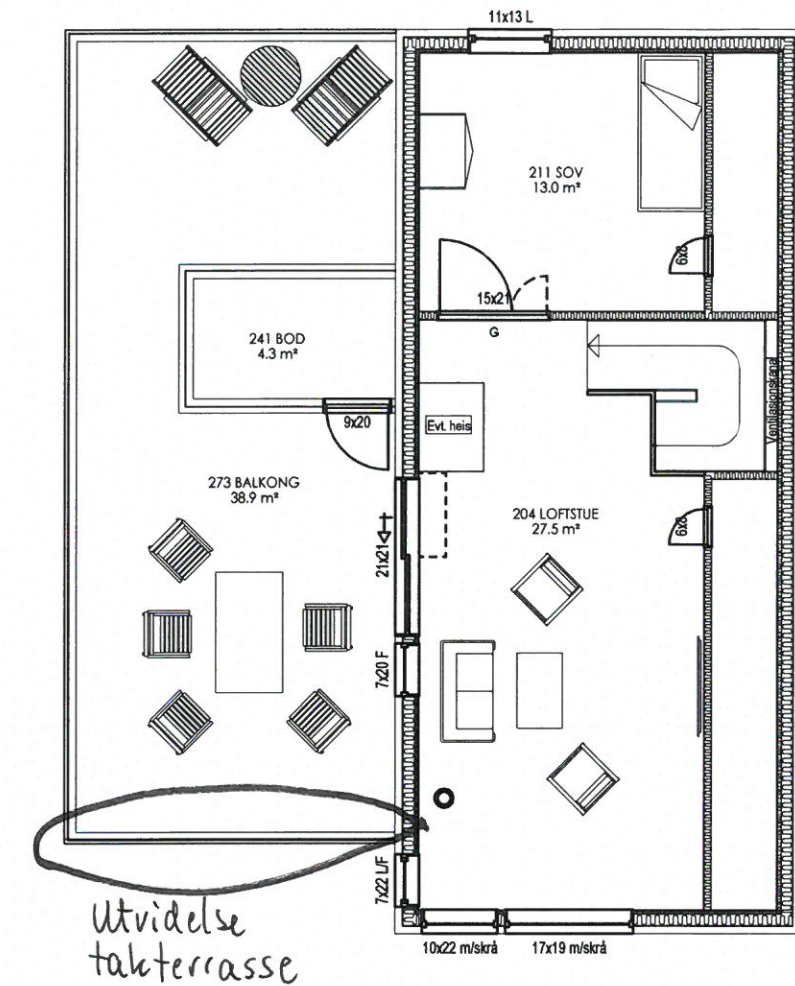

SNITT

Arealberegninger i hht. NS 3940	Bruksareal BRA i m²			P-ROM
	Pr etasje	Utvendig bod/garasje	Sum BRA	Primære rom
1. etg. plan	52.6	38.4	91.0	52.6
2. etg. plan	97.1	0.0	97.1	91.2
3. etg. plan	39.5	0.0	39.5	39.5
SUM :	189.2	38.4	227.6	183.3
BYA :	114.1	0.0	114.1	
Loftbredde v/1.9m	3.4 m			

- 05 justert sov med plass til skap
- 04 Justert bad
- 03 Justering sov, bad, bod
- 02 Små justeringer ihht ønsker
- 01 Flyttet terrassedør på balkong, endret bod 1.etg, tillegg bod garasje.

- opr 22.02.2021
- opr 18.02.2021
- opr 16.02.2021
- opr 05.02.2021
- opr 27.01.2021

Rev.nr.: Rev.:	Tiltakshaver : TORIL OG GEIR KJØSNES	Nr. A01+
Byggeplass : BK11, tomt 4, Hovde Sør	Kommune : ØRLAND	Tegn.nr: s947
Målestokk: 1:100	DAK av: OPR	Dato: 22.12.2020
Kontr.: OPR	Dato: 22.12.2020	Pro.nr.:
Tegning PLANER OG SNITT	Hustype BK 11 SPESIAL	G.nr: B.nr: