


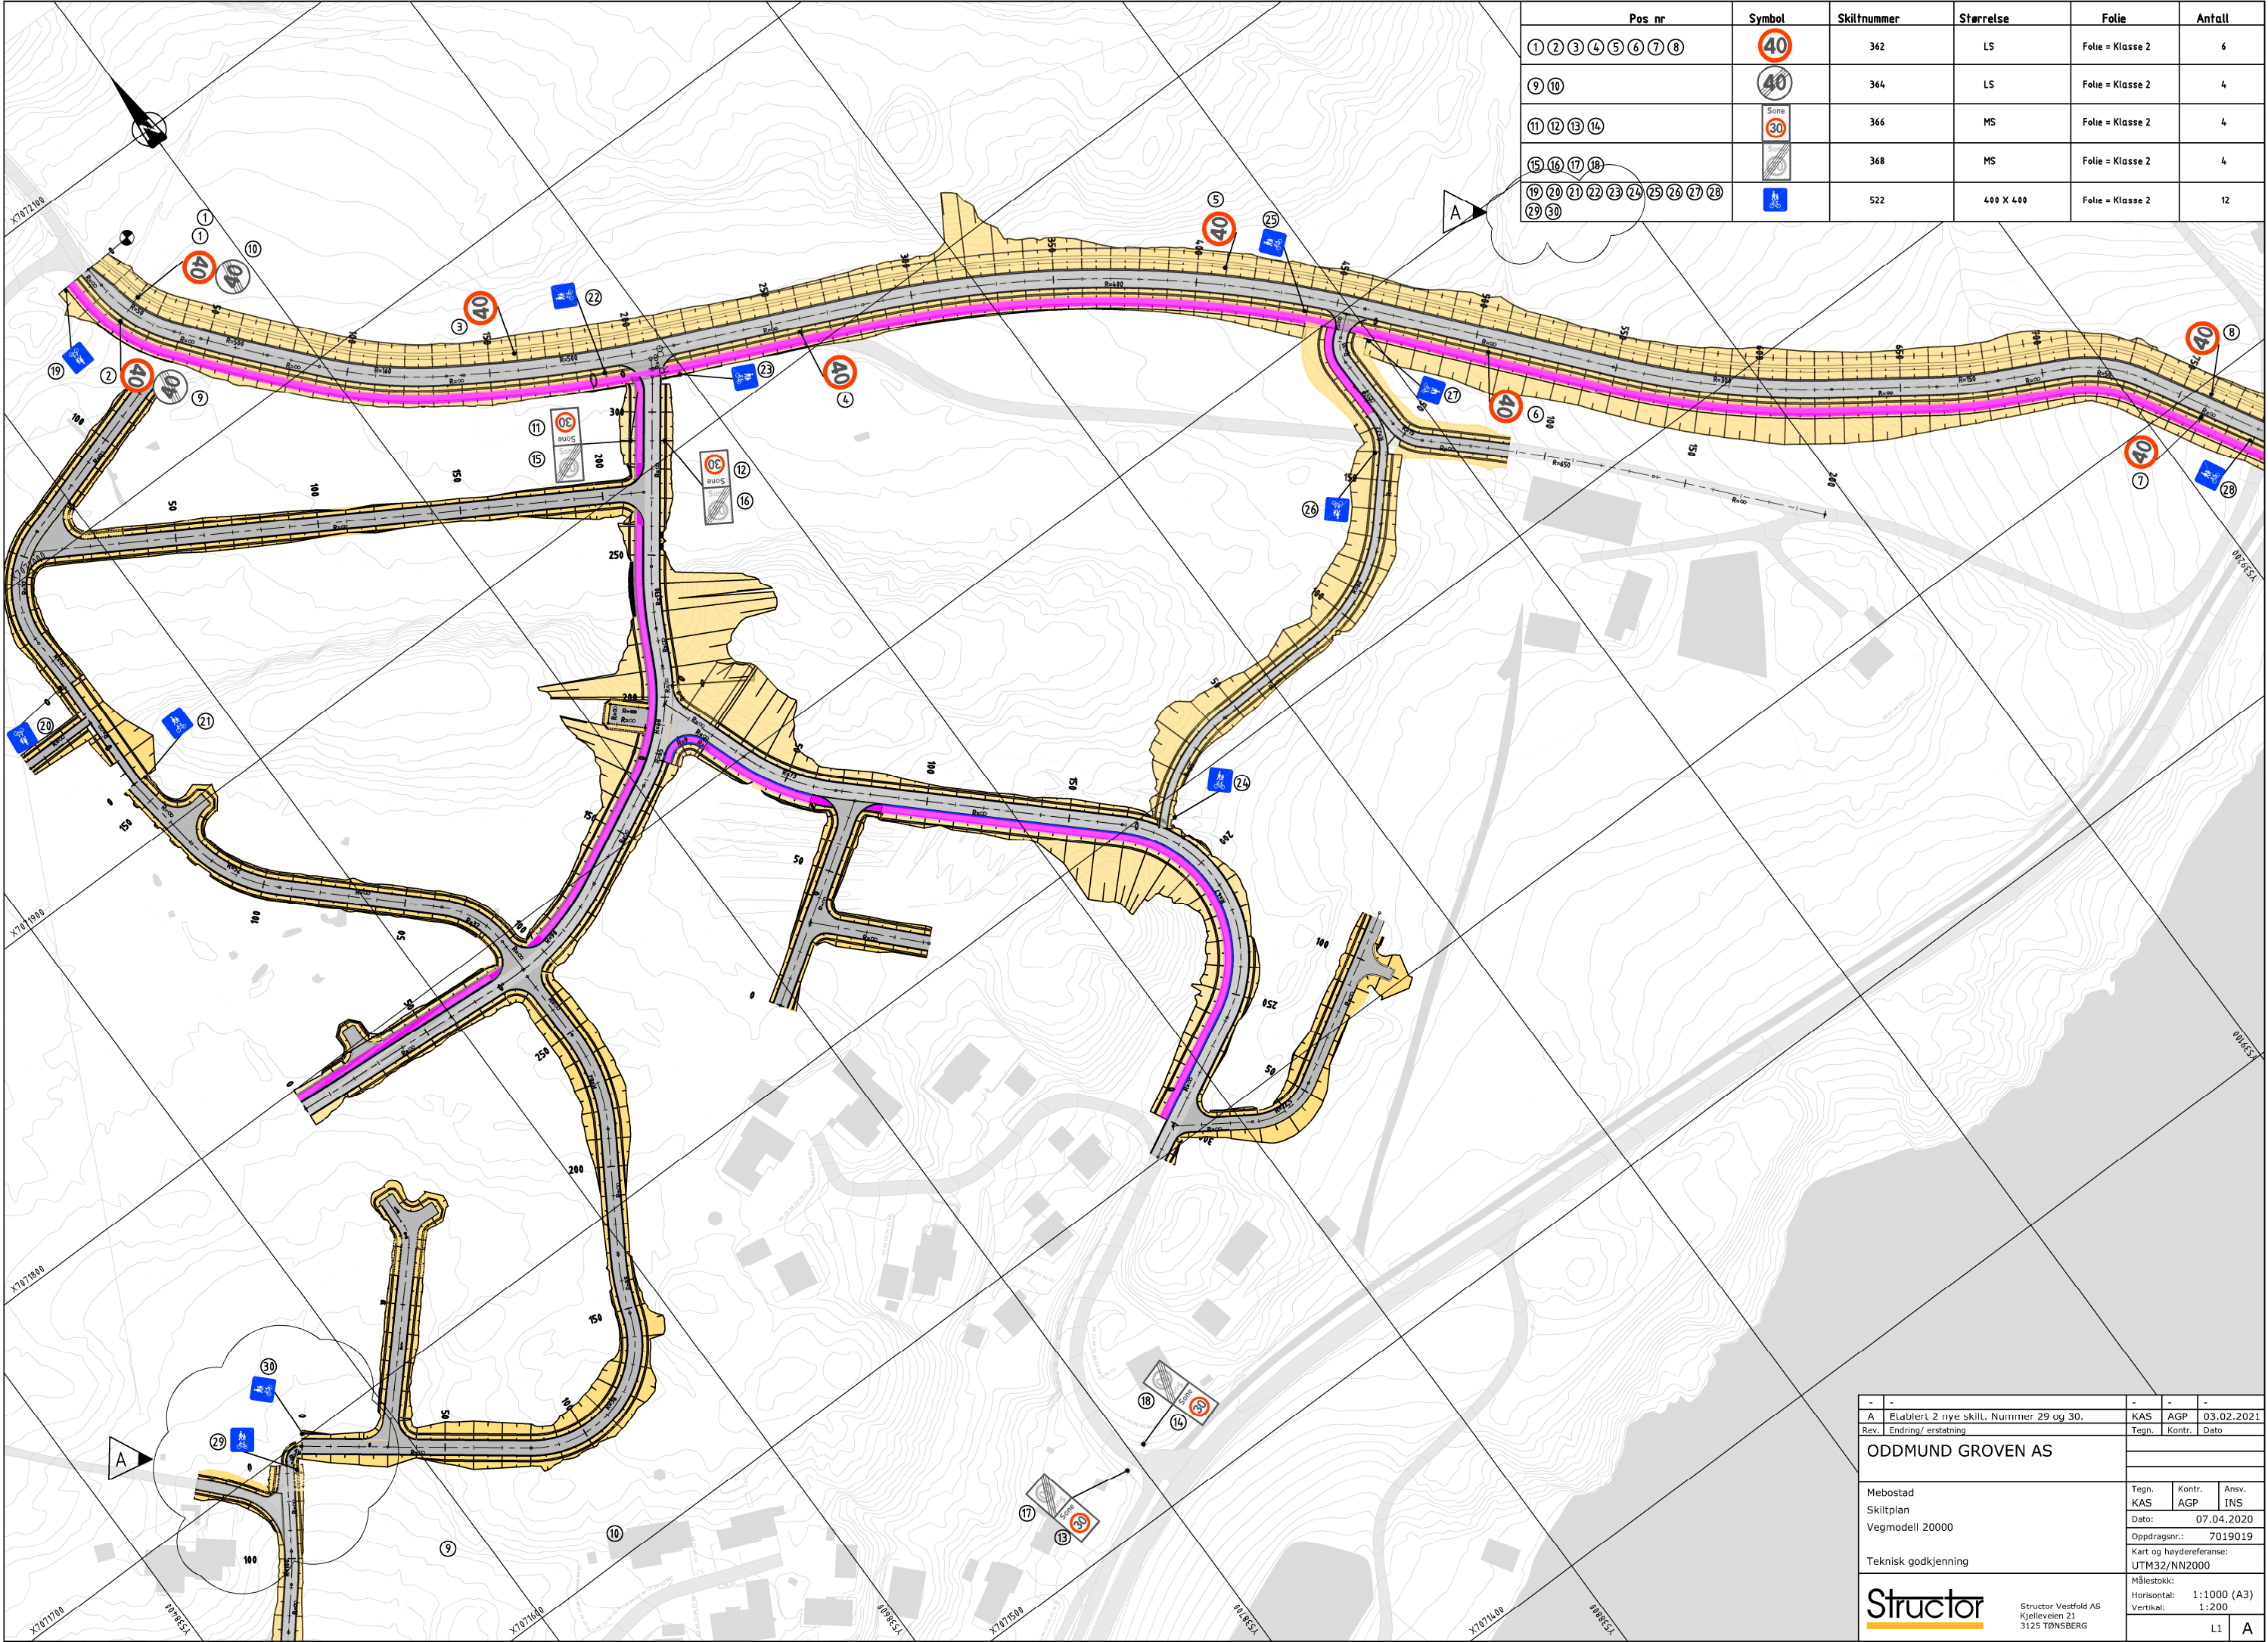

Pos nr	Symbol	Skiltnummer	Størrelse	Folie	Antall
1 2 3 4 5 6 7 8		362	LS	Folie = Klasse 2	6
9 10		364	LS	Folie = Klasse 2	4
11 12 13 14		366	MS	Folie = Klasse 2	4
15 16 17 18		368	MS	Folie = Klasse 2	4
19 20 21 22 23 24 25 26 27 28 29 30		522	400 X 400	Folie = Klasse 2	12

-	-	-	-	-
A	Etablert 2 nye skilt, Nummer 29 og 30.	KAS	AGP	03.02.2021
Rev.	Endring/ erstatning	Tegn.	Kontr.	Dato
ODDMUND GROVEN AS				
Mebostad				
Skiltplan				
Vegmodell 20000				
Tegns.				
KAS				
Dato:				
07.04.2020				
Oppdragsnr.:				
7019019				
Kart og høydereferanse:				
UTM32/NN2000				
Målestokk:				
Horisontal: 1:1000 (A3)				
Vertikal: 1:200				
L1				
A				