


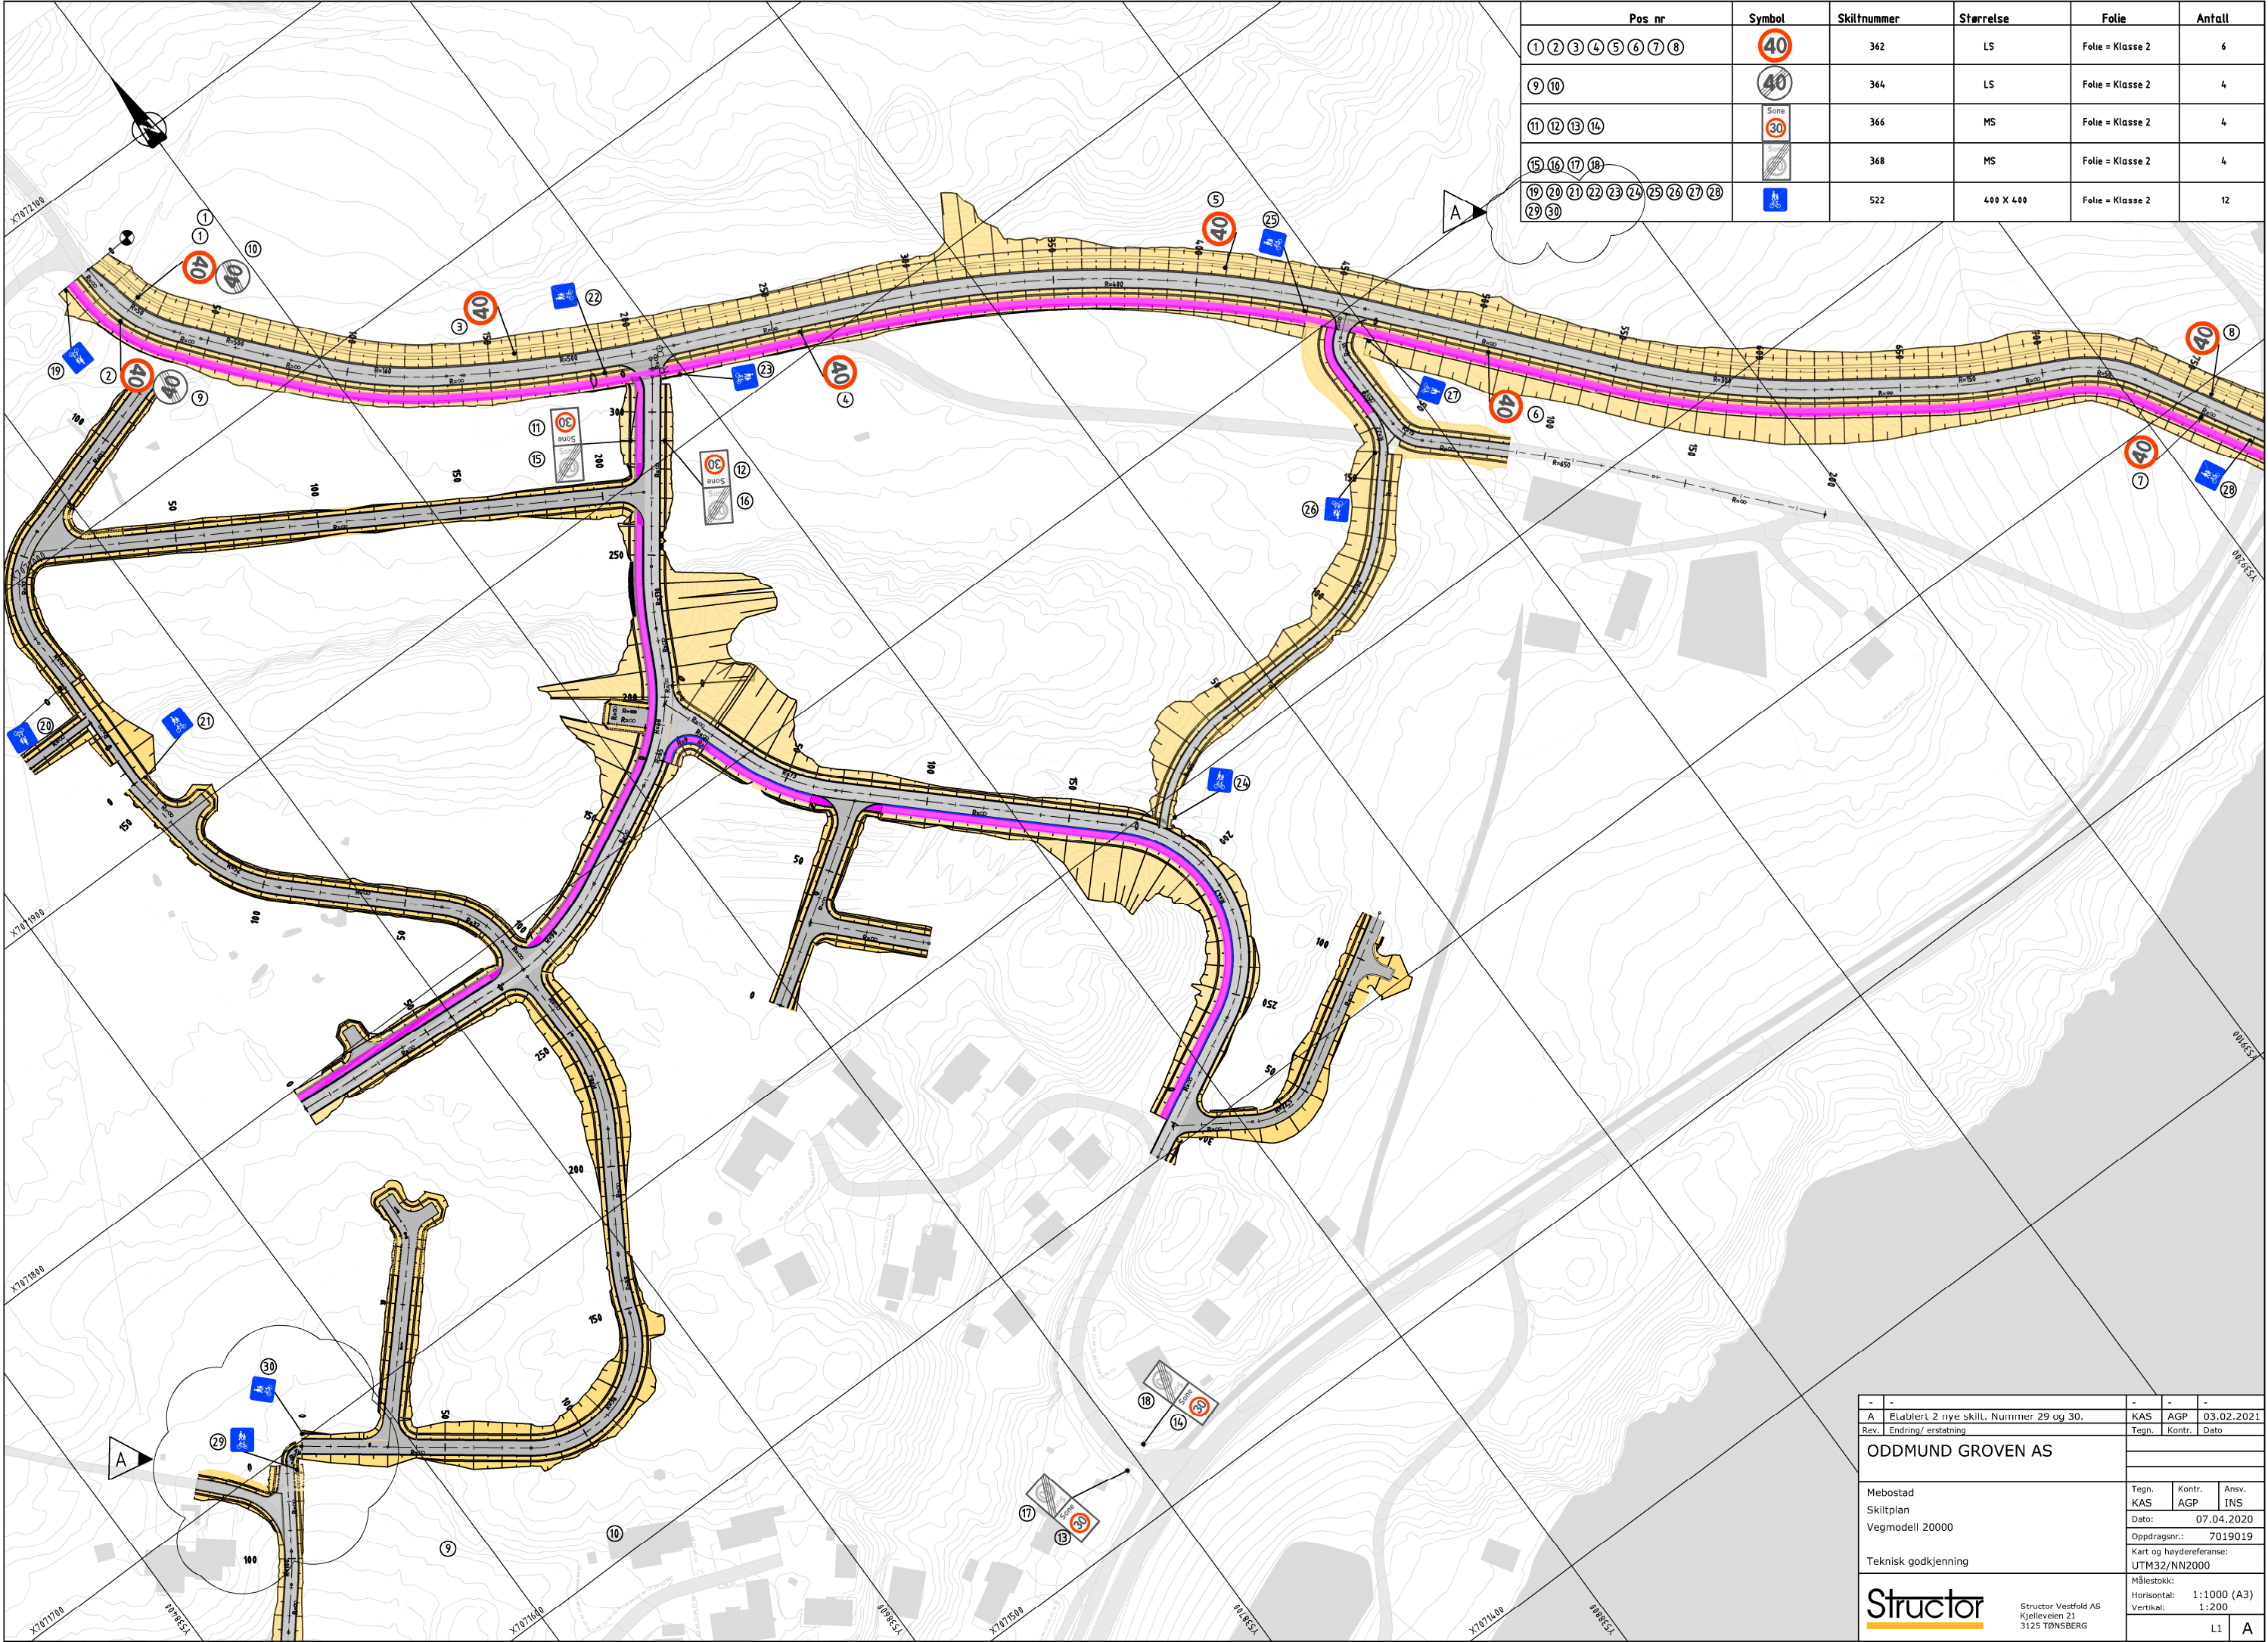

Pos nr	Symbol	Skiltnummer	Størrelse	Folie	Antall
1 2 3 4 5 6 7 8		362	LS	Folie = Klasse 2	6
9 10		364	LS	Folie = Klasse 2	4
11 12 13 14		366	MS	Folie = Klasse 2	4
15 16 17 18		368	MS	Folie = Klasse 2	4
19 20 21 22 23 24 25 26 27 28 29 30		522	400 X 400	Folie = Klasse 2	12

-	-	-	-	-
A	Etablert 2 nye skilt, Nummer 29 og 30.	KAS	AGP	03.02.2021
Rev.	Endring/ erstatning	Tegn.	Kontr.	Dato
ODDMUND GROVEN AS				
Mebostad		Tegn.	Kontr.	Ansv.
Skiltplan		KAS	AGP	INS
Vegmodell 20000		Dato:	07.04.2020	
		Oppdragsnr.:	7019019	
		Kart og høydereferanse:	UTM32/NN2000	
Teknisk godkjenning		Målestokk:		
		Horisontal:	1:1000 (A3)	
		Vertikal:	1:200	
			L1	
			A	

Structor
Structor Væstfold AS
Kjelleveien 21
3125 TØNSBERG