




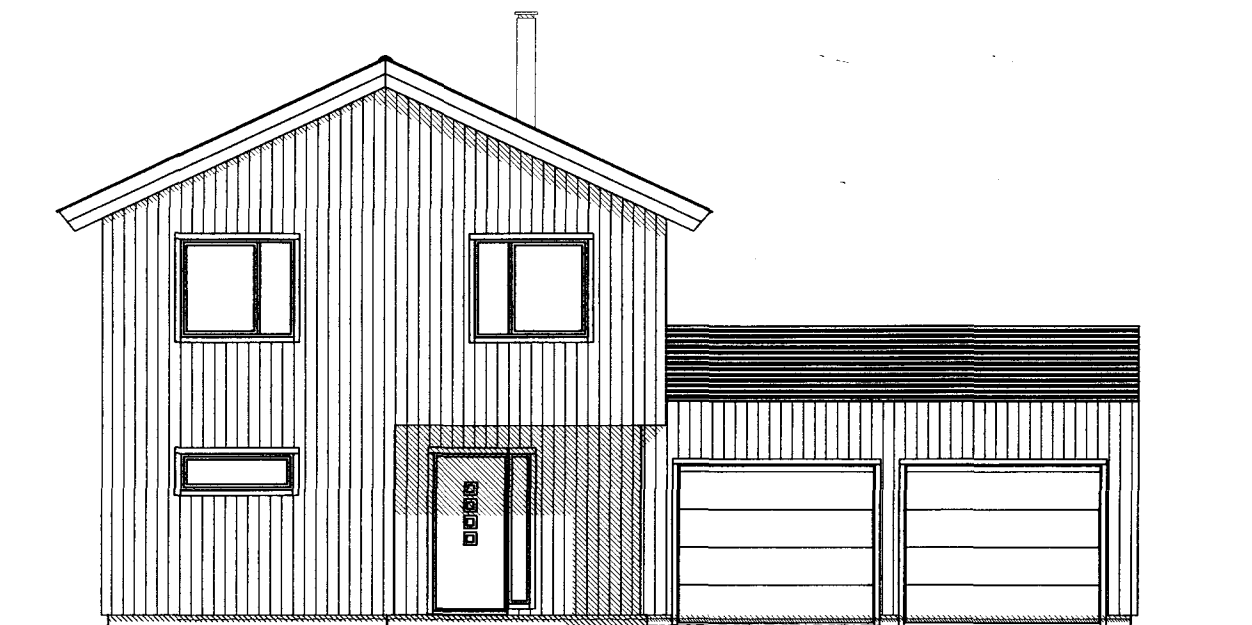


FASADE

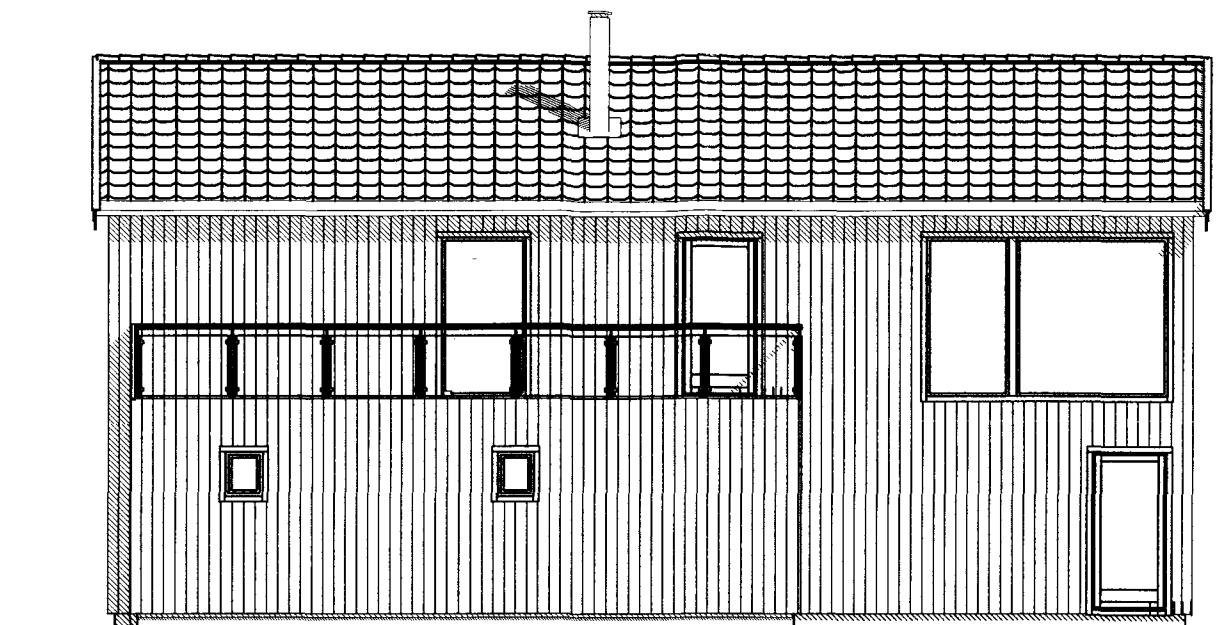

FASADE

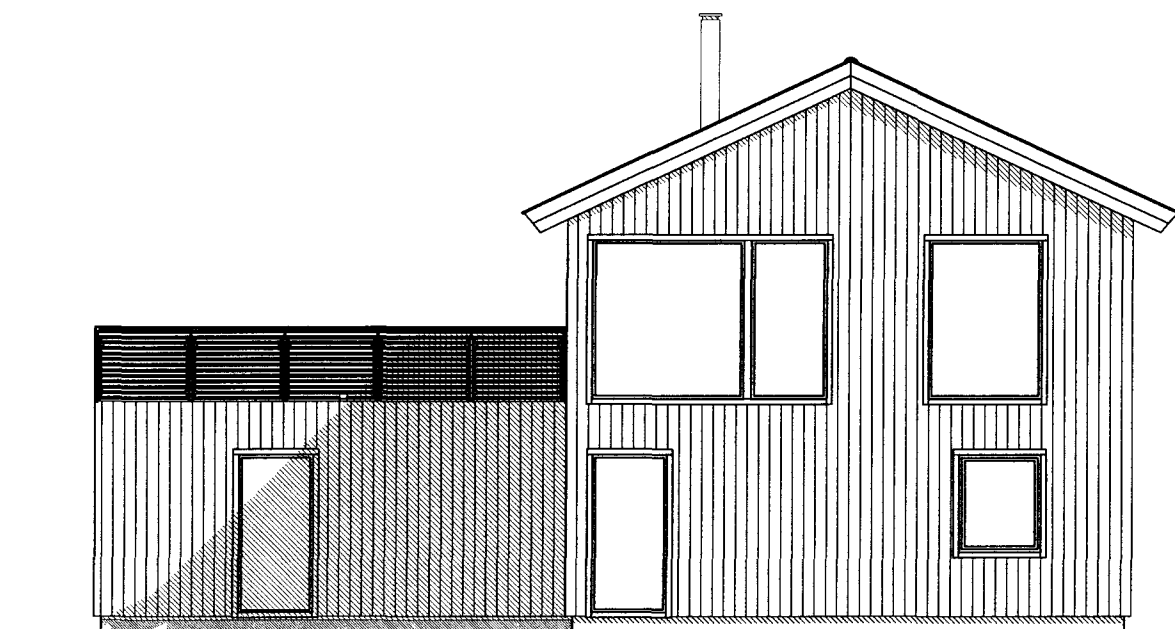

FASADE

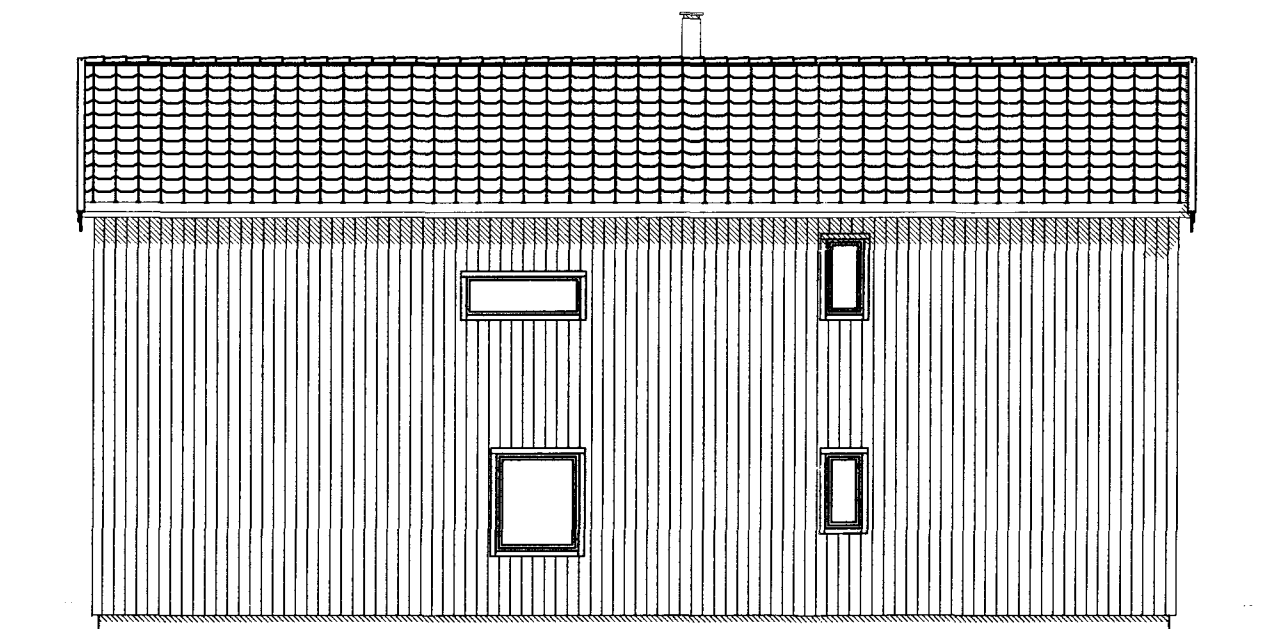

FASADE

04 Flyttet vindu v/spisebord
03 Endret vinduer
02 Utvidet, justert vinduer
01 Endret til takterrasse over garasje, justert vinduer
Rev.nr.: Rev.:

opr 17.01.2020
opr 14.01.2020
opr 08.01.2020
opr 18.12.2019
Tegn. / Dato: Kontr.:

Tiltakshaver : ORLIEN - KIRKELAND
Byggeplass : TOMT 10, SJØSIDEN
Kommune : ØRLAND

Nr. **A05+**




Tegn.nr: s917

Målestokk: 1:100 DAK av: OPR Dato: 15.11.2019 Kontr.: OPR Dato: 08.01.2020 Pro.nr.:

Tegning
FASADER

Hustype
SPESIAL

G.nr: B.nr:

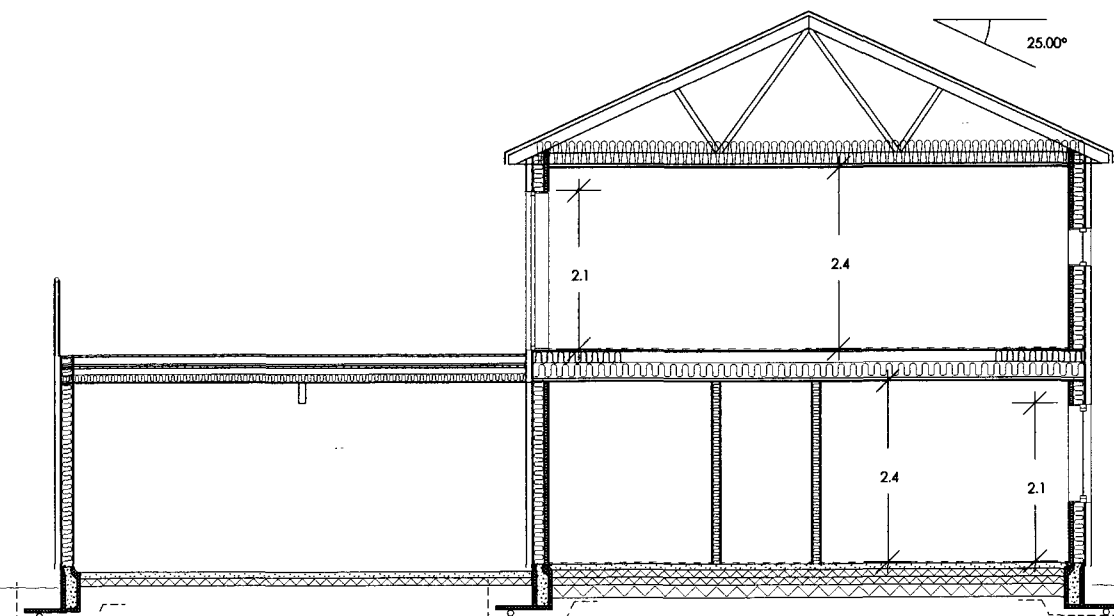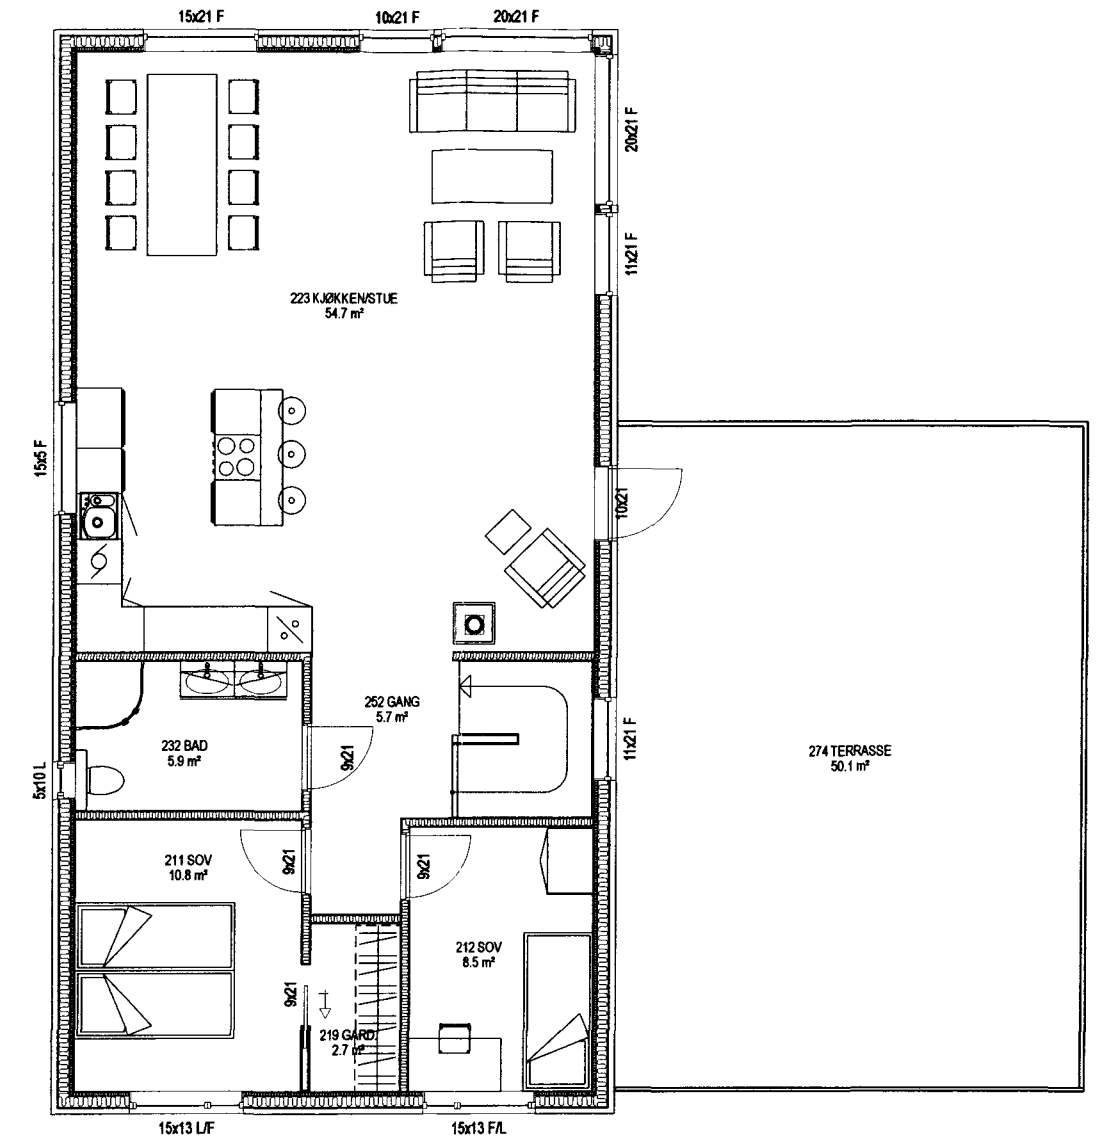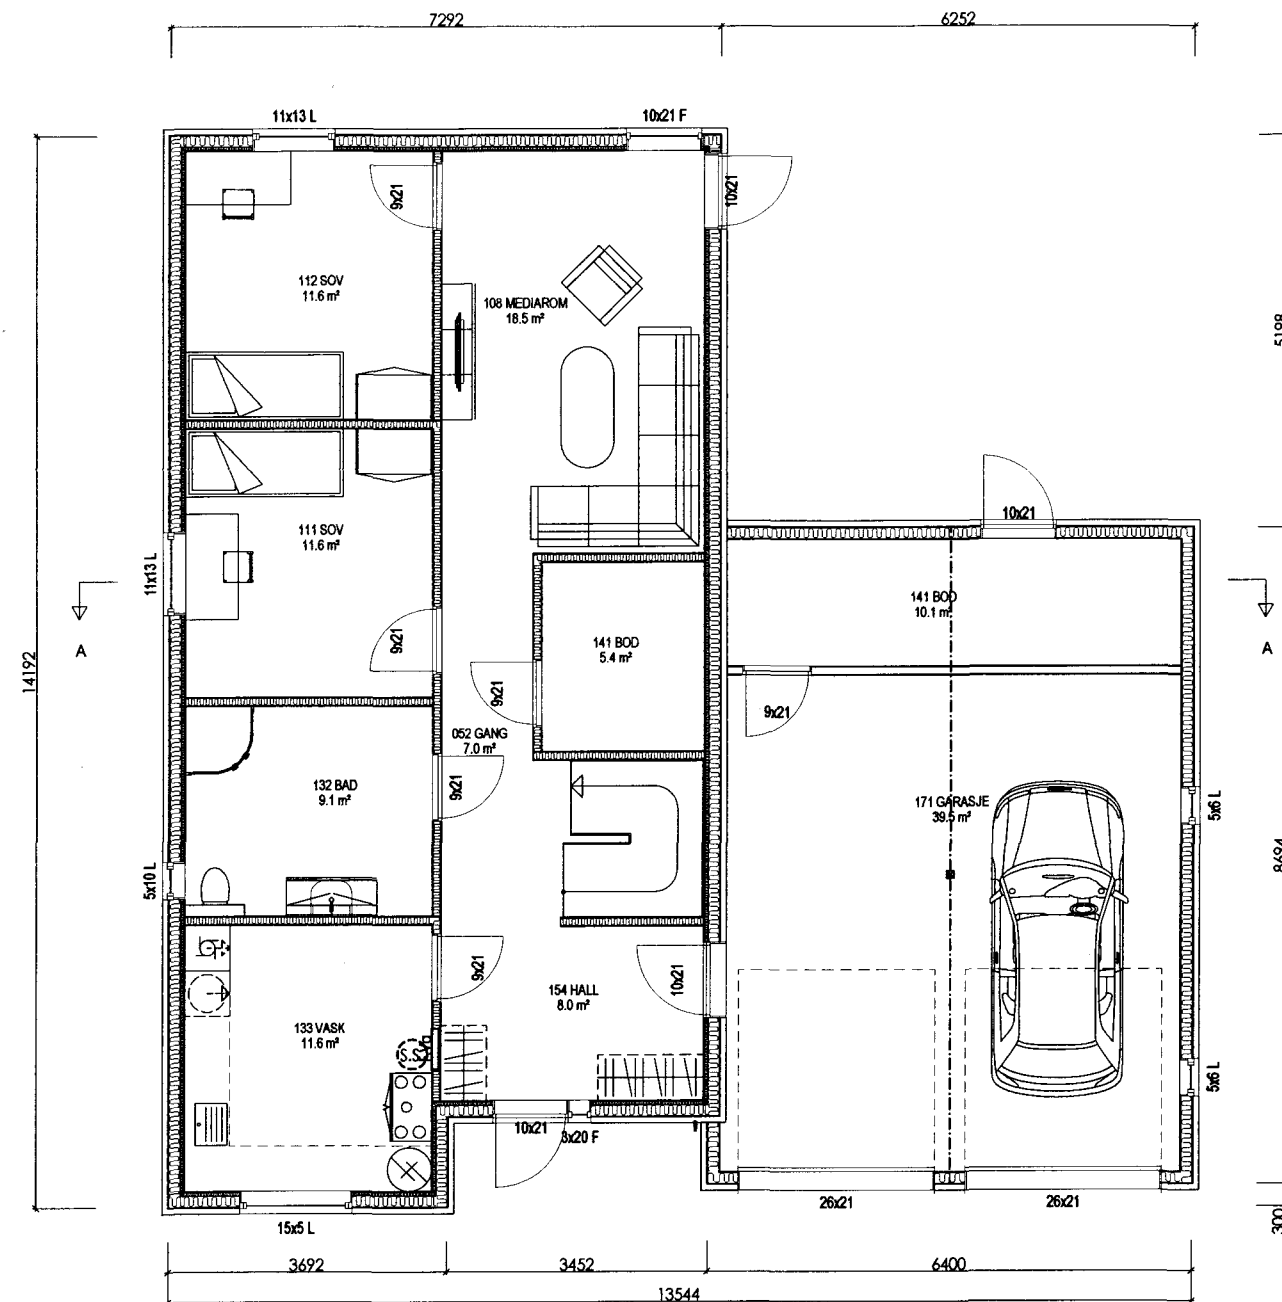

Arealberegninger i hht. NS 3940	Bruksareal BRA i m²			P-ROM Primære rom
	Pr etasje	Utvendig bod/garasje	Sum BRA	
1. etg. plan	90.4	49.6	140.0	85.0
2. etg. plan	94.7	0.0	94.7	92.0
SUM :	185.1	49.6	234.7	177.0
BYA :	162.8	0.0	162.8	

04 Flyttet vindu v/spisebord
03 Div justeringer
02 Utvidet, justert vinduer
01 Endret til takterrasse over garasje, justert plan 1. etg
Rev.nr.: Rev.:

OPR 17.01.2020
opr 14.01.2020
opr 08.01.2020
opr 18.12.2019
Tegn. / Dato: Kontr.:

Tiltakshaver : ORLIEN - KIRKELAND
Byggeplass : TOMT 10, SJØSIDEN
Kommune : ØRLAND

Nr. **A01+**
Tegn.nr: s917

Målestokk: 1:100	DAK av: OPR	Dato: 15.11.2019	Kontr.: OPR	Dato: 08.01.2020	Pro.nr.:	
Tegning PLAN/SNITT			Hustype SPESIAL		G.nr:	B.nr:
Denne tegning er utarbeidet av Nordbohus Systembygg AS. Etterligning kfr. lov om åndsverk av 12.5.1961.					 SYSTEMBYGG	