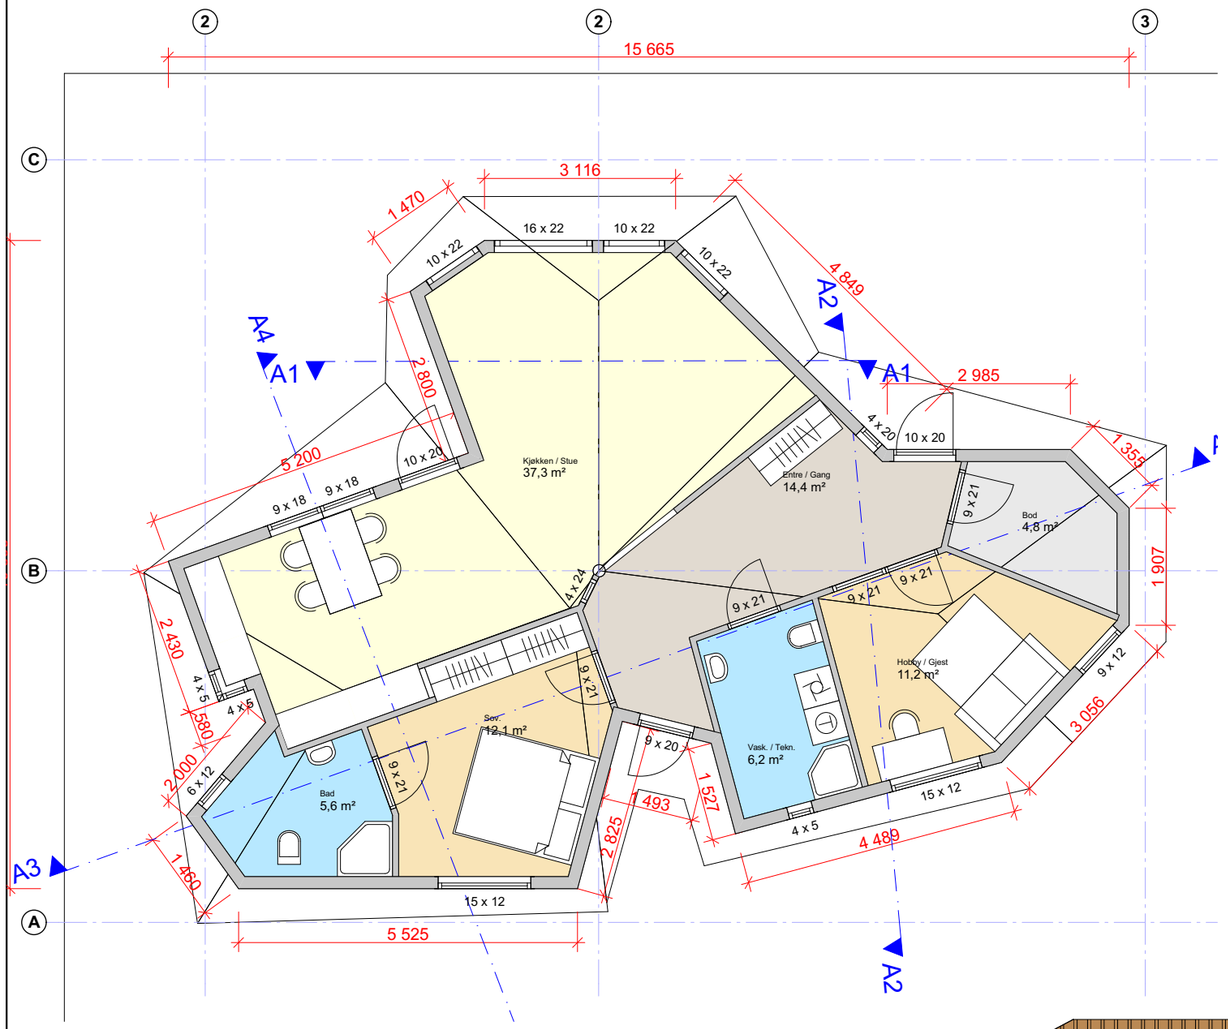

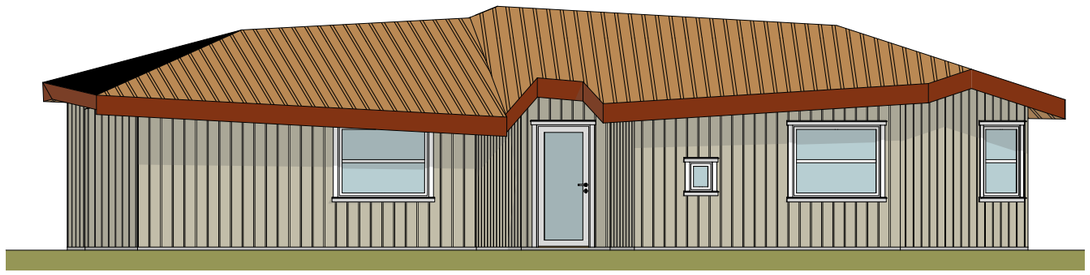

Fasade 1

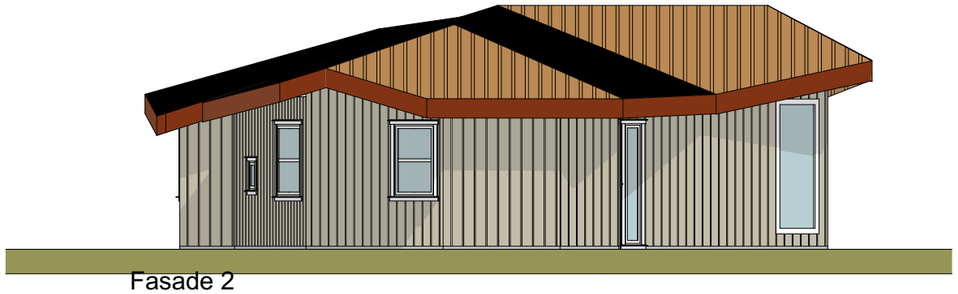

Fasade 2

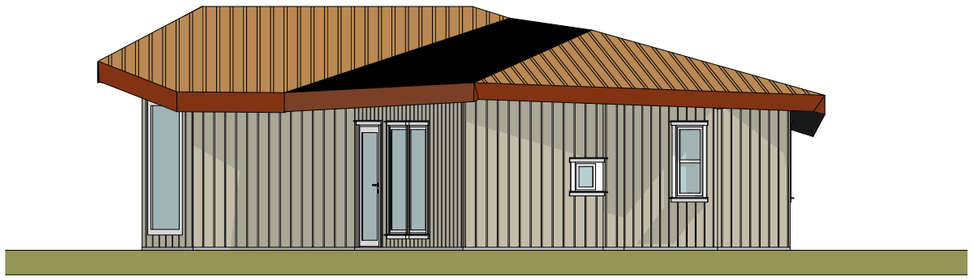

Fasade 4

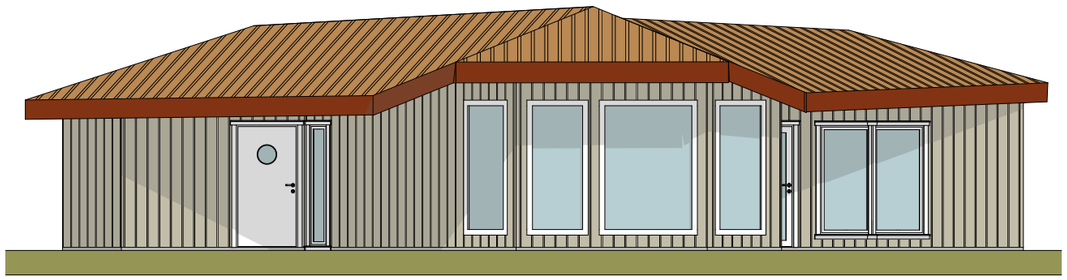

Fasade 3

NORGESHUS
Rædergård Entreprenør as

PROSJEKTERENDE:
Rædergård Entreprenør AS
Industrigata
7130 BREKSTAD
Tlf. : 72523555
Fax: 72523560
E-post: ra-enas@norgeshus.no

BYGGHERRE:
Kjell Ivar Teksdal
Adresse
Postnr. Sted

N

PROSJEKT:
Hytte alt 6

© Alle rettigheter tilhører utførende for prosjekteringen, kopiering eller bruk av disse tegningene er forbudt uten skriftlig samtykke!

DATO: 30.06.2010

Gr. fl. : 115,1m²	BRA : 111,6m²	
BYA : 126,5m²		

MÅLESTOKK: **1:100**

TEGNING: Plan og fasader.

Arkitekt

TEGNINGSNR.: A20-1