


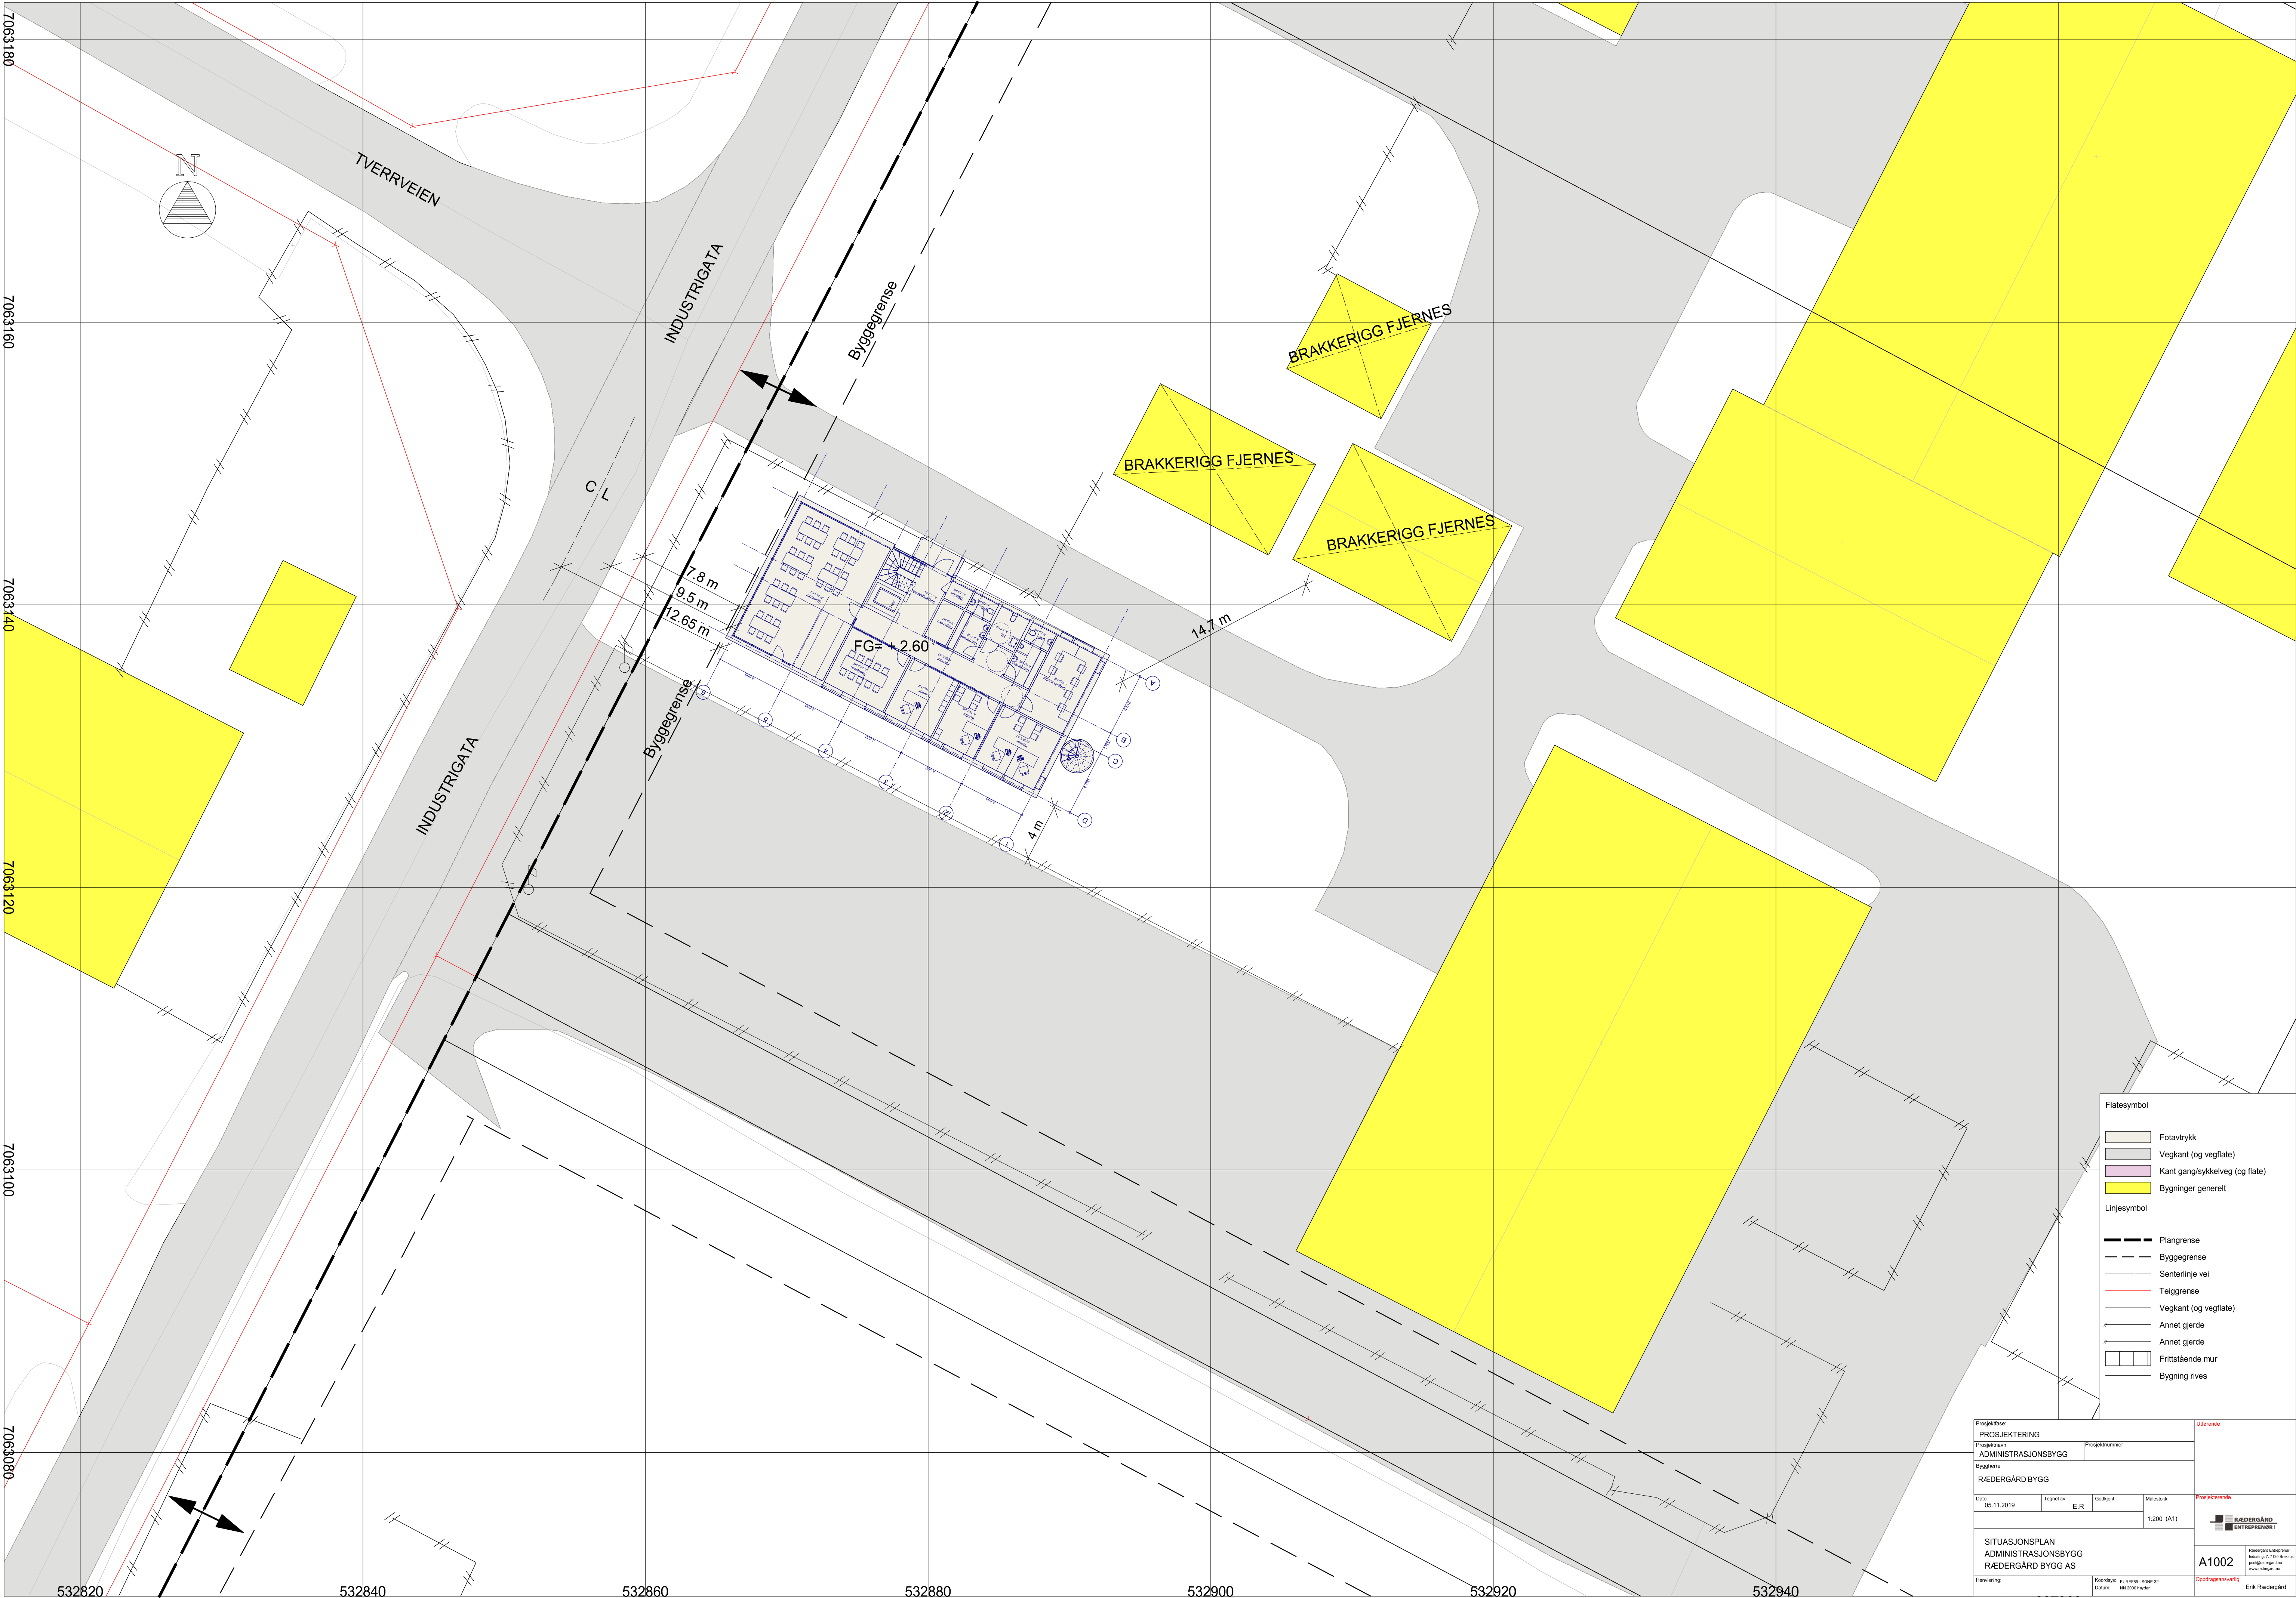

Prosjektfase: PROSJEKTERING				Utløpende	
Prosjekt navn: ADMINISTRASJONSBYGG		Prosjektnummer:			
Byggherre: RÆDERGÅRD BYGG					
Dato: 05.11.2019		Tegnet av: E.R.		Godkjent:	
				Målestokk: 1:200 (A1)	
SITUASJONSPLAN ADMINISTRASJONSBYGG RÆDERGÅRD BYGG AS				A1002	
Hensiktsforklaring:		Kontrollert av: E.R.		Oppdragsansvarlig: Erik Rædergård	

Rædergård Entreprenør
Innbygg 7 710 Boks 44
4001 Rædergård
www.raedergard.no