


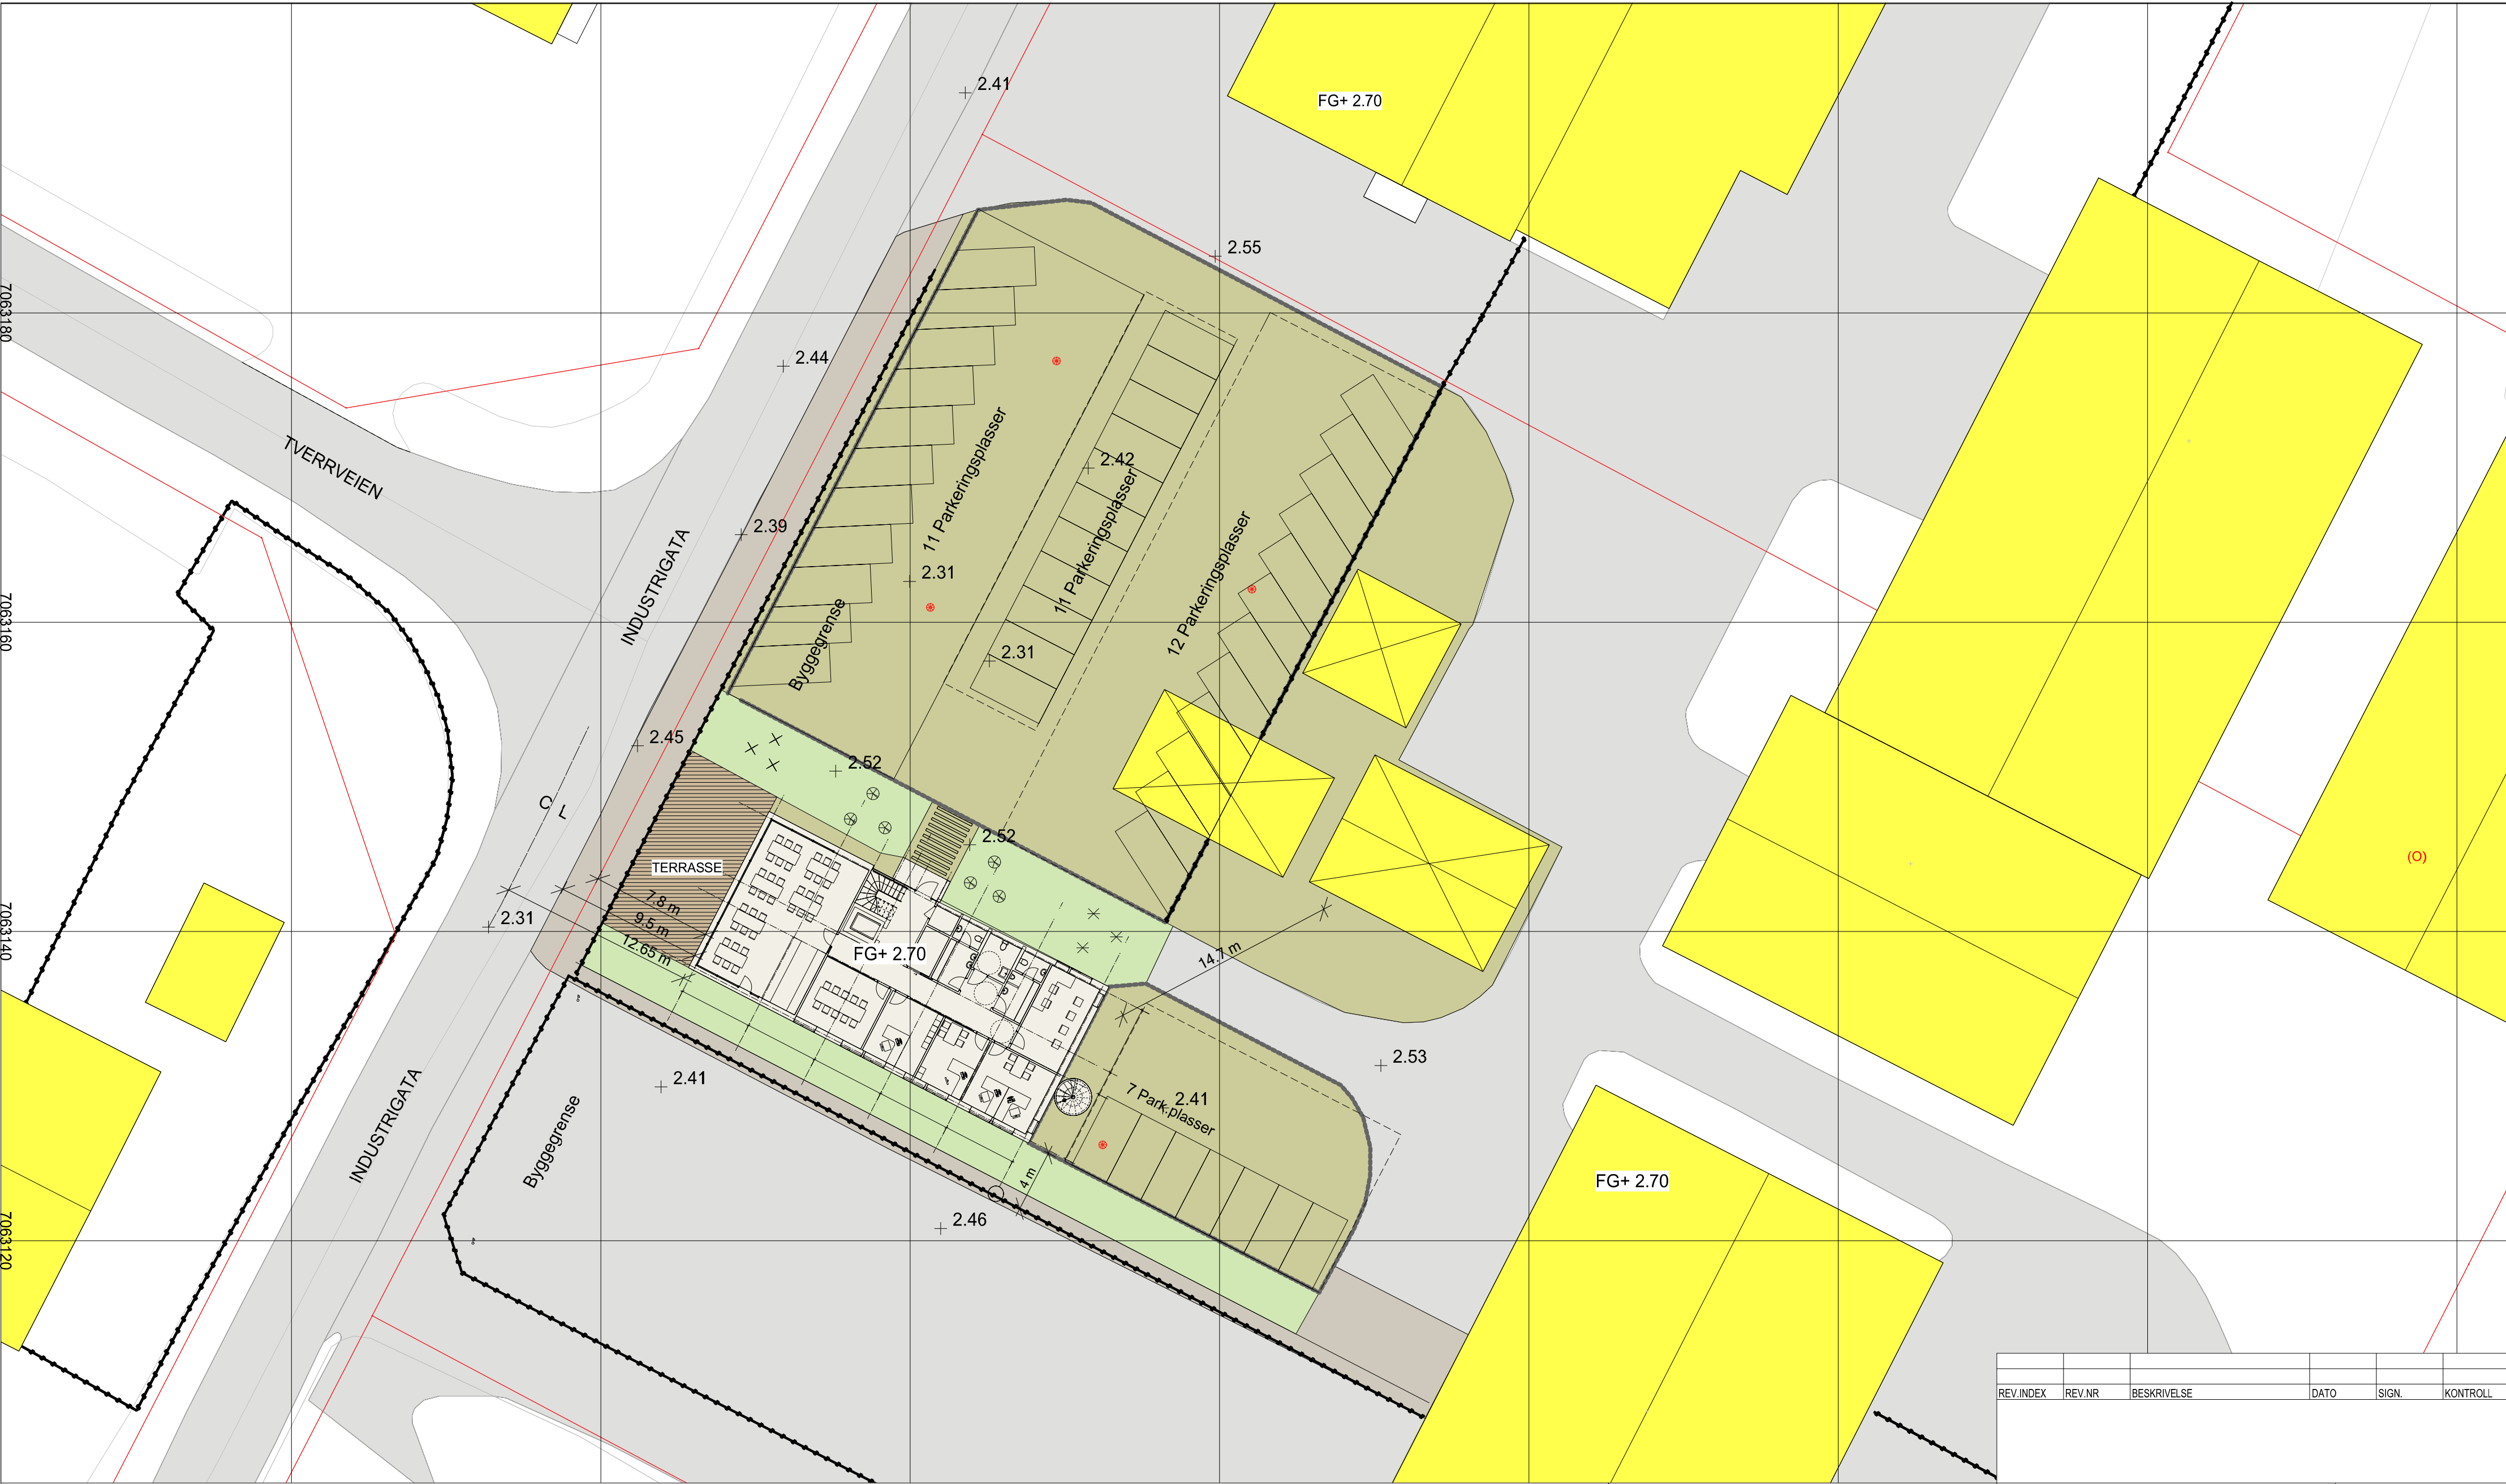

Grøntareal

Terrassedekke

Veg/Adkomst

Bygninger generelt

Vegkant (og vegflate)

Avgrensning kjøreareal

Gjerde

Sandfangkum

Kotehøyde

Prydeple Dolgo

Sorbus Aucuparia

Spirea Betulifolia

REV. INDEX	REV. NR	BESKRIVELSE	DATO	SIGN.	KONTROLL

PROSJEKTERENDE:

TEGNINGEN GJELDER:
UTOMHUSPLAN

MALESTOKK:
1:200
PROSJEKTNUMMER
2250
DATO
12.12.2019
SIGN.
ER

GODKJENT
KONTROLL

(O)

5015

FL

L

700

10

01

C

GRADERING

INVENTARKODE

ETASJE

FAG

SYSTEMKODE

TEGN. TYPE

LØPENR

FASE

REV. NR