


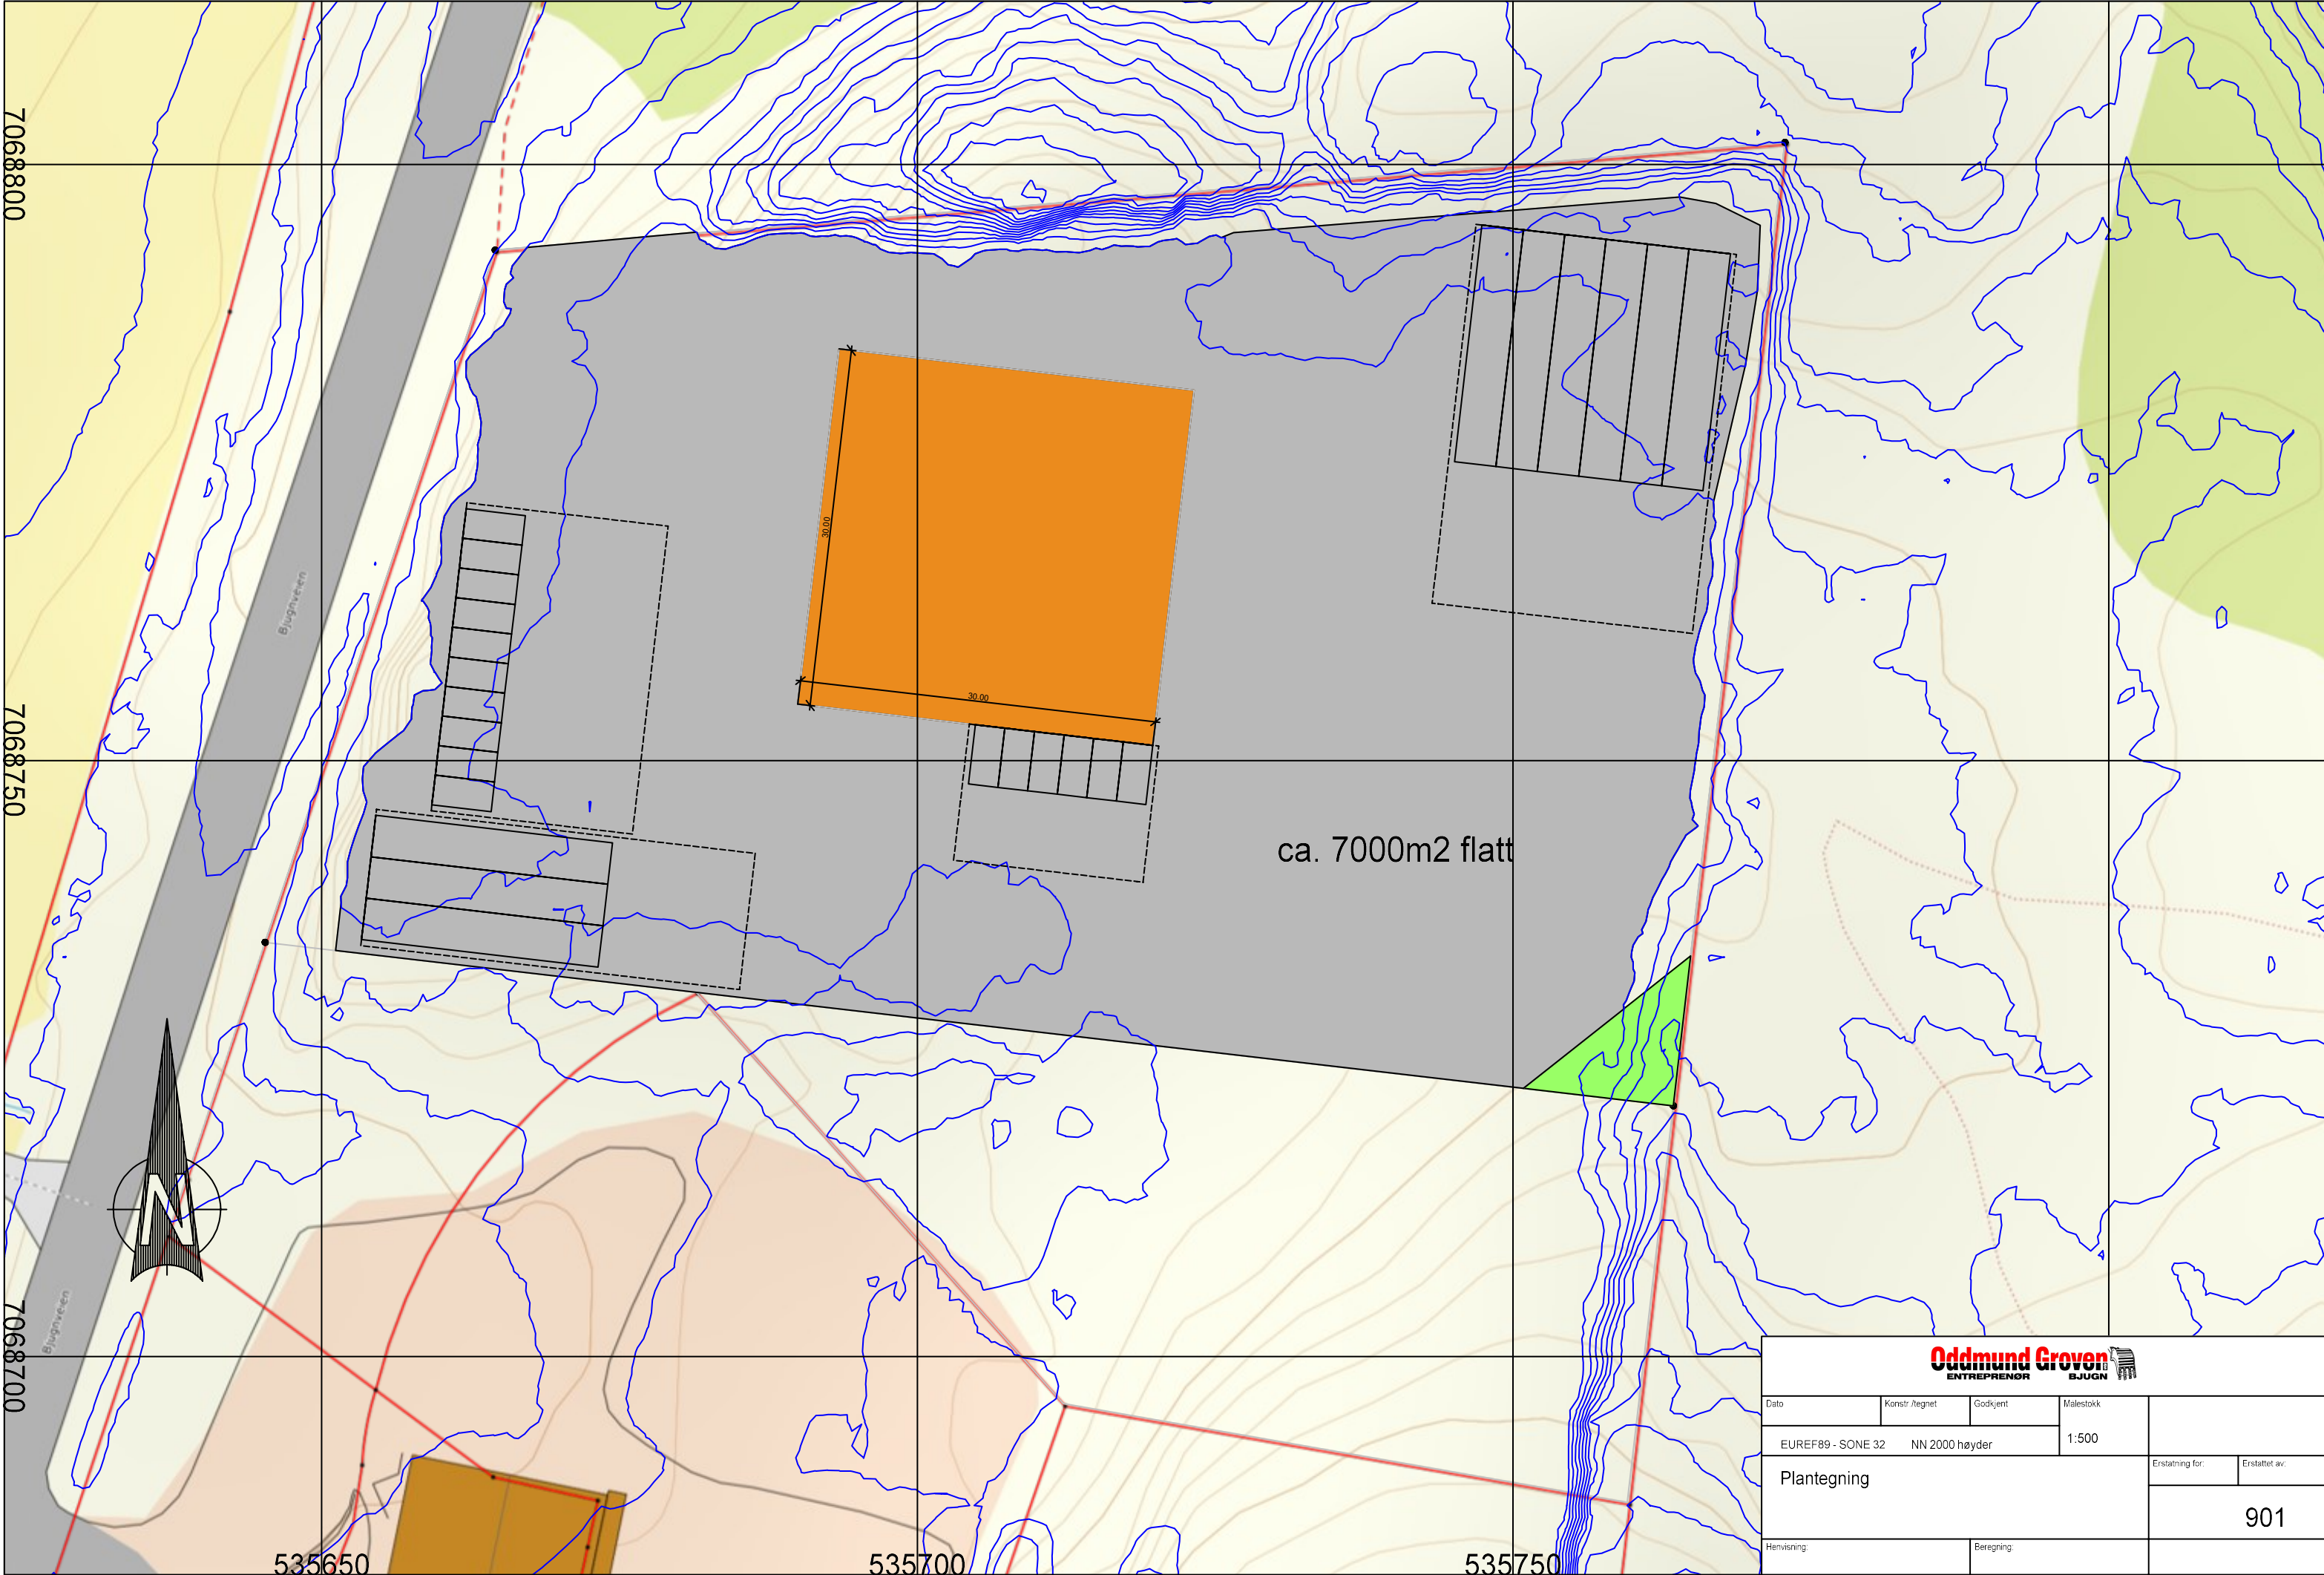

Oddmund Groven
ENTREPRENØR BJØGN

Dato	Konstr./tegnet	Godkjent	Målestokk 1:500		
EUREF89 - SONE 32 NN 2000 høyder					
Plantegning				Erstatning for:	Erstattet av:
				901	
Henvisning:		Beregning:			