


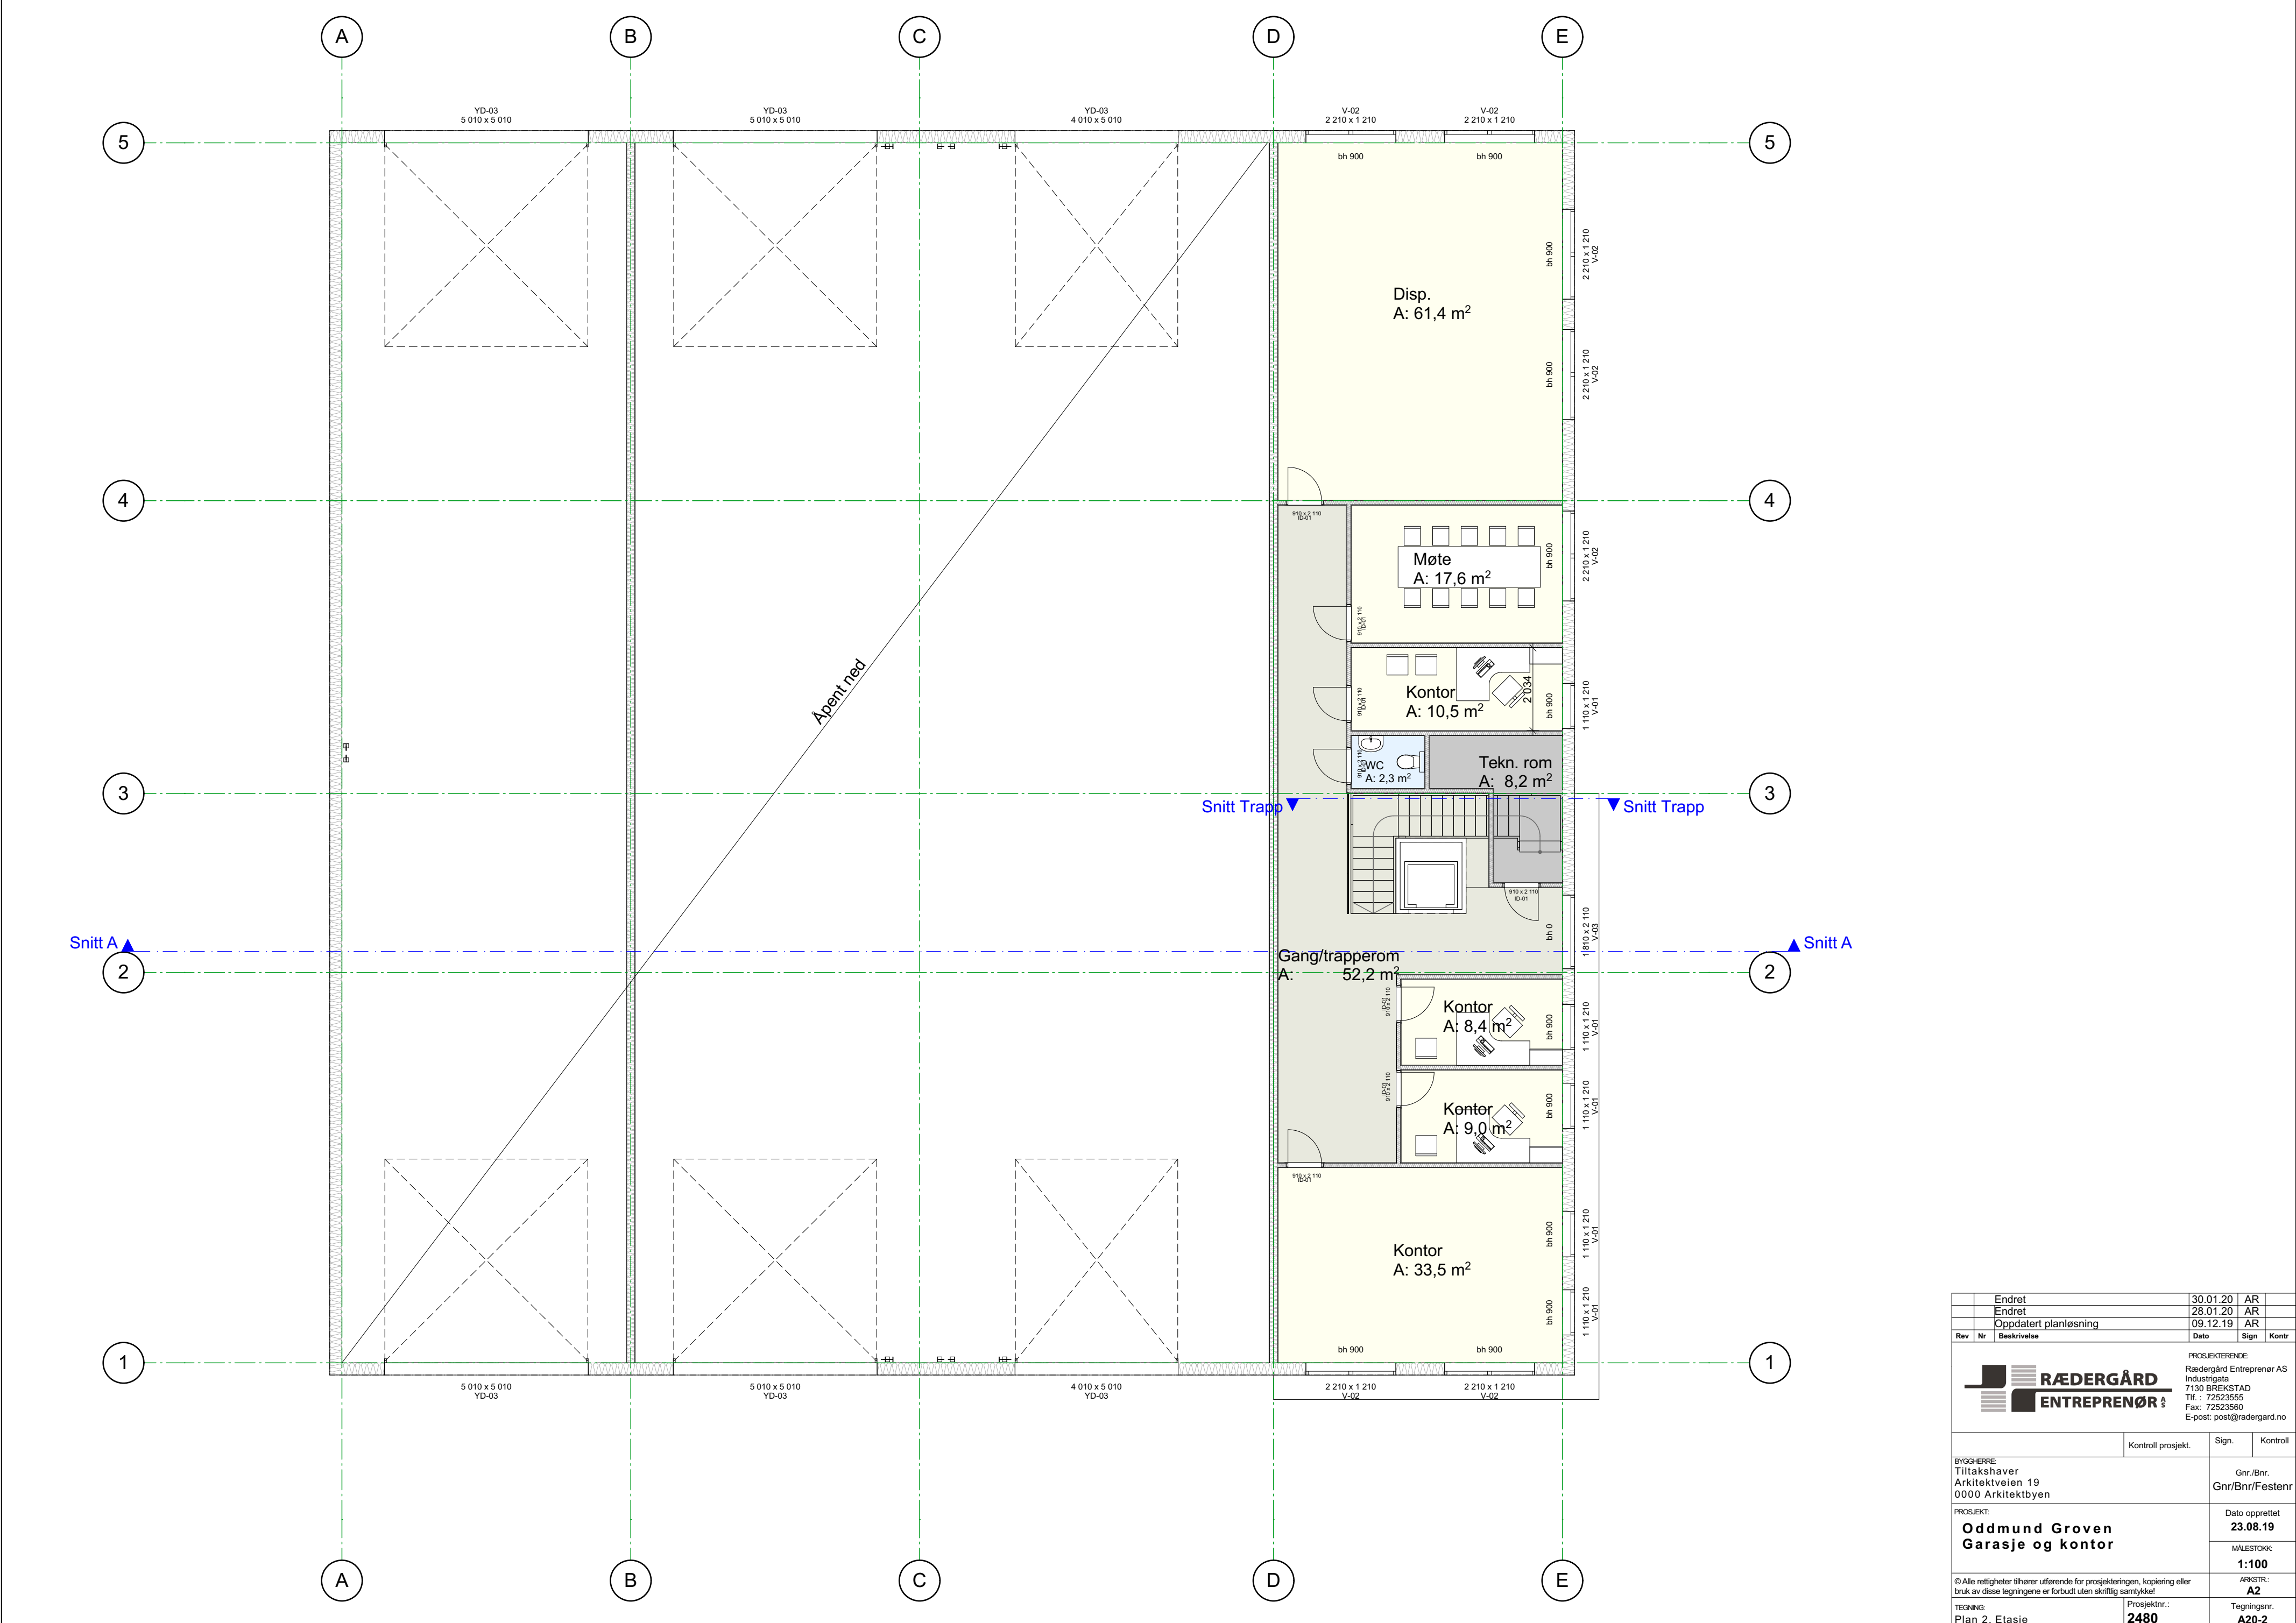

	Endret	30.01.20	AR		
	Endret	28.01.20	AR		
	Oppdatert planløsning	09.12.19	AR		
Rev	Nr	Beskrivelse	Dato	Sign	Kontnr
 RÆDERGÅRD ENTREPRENØR AS			PROSJEKTERENDE:		
			Rædergård Entreprenør AS		
			Industrigata		
			7130 BREKSTAD		
			Tlf.: 72523555		
Fax: 72523560			E-post: post@raedergard.no		
Kontroll prosjekt.			Sign.	Kontroll	
BYGGERE:			Gnr./Bnr.		
Tiltakshaver			Gnr/Bnr/Festnr		
Arkitektveien 19					
0000 Arkitektbyen					
PROSJEKT:			Dato opprettet		
Oddmund Groven Garasje og kontor			23.08.19		
			MALESTOKK:		
			1:100		
© Alle rettigheter tilhører utførende for prosjekteringen, kopiering eller bruk av disse tegningene er forbudt uten skriftlig samtykke!			ARKSTR.:		
			A2		
TEGNING:			Prosjektnr.:		Tegningsnr.
Plan 2. Etasje			2480		A20-2