


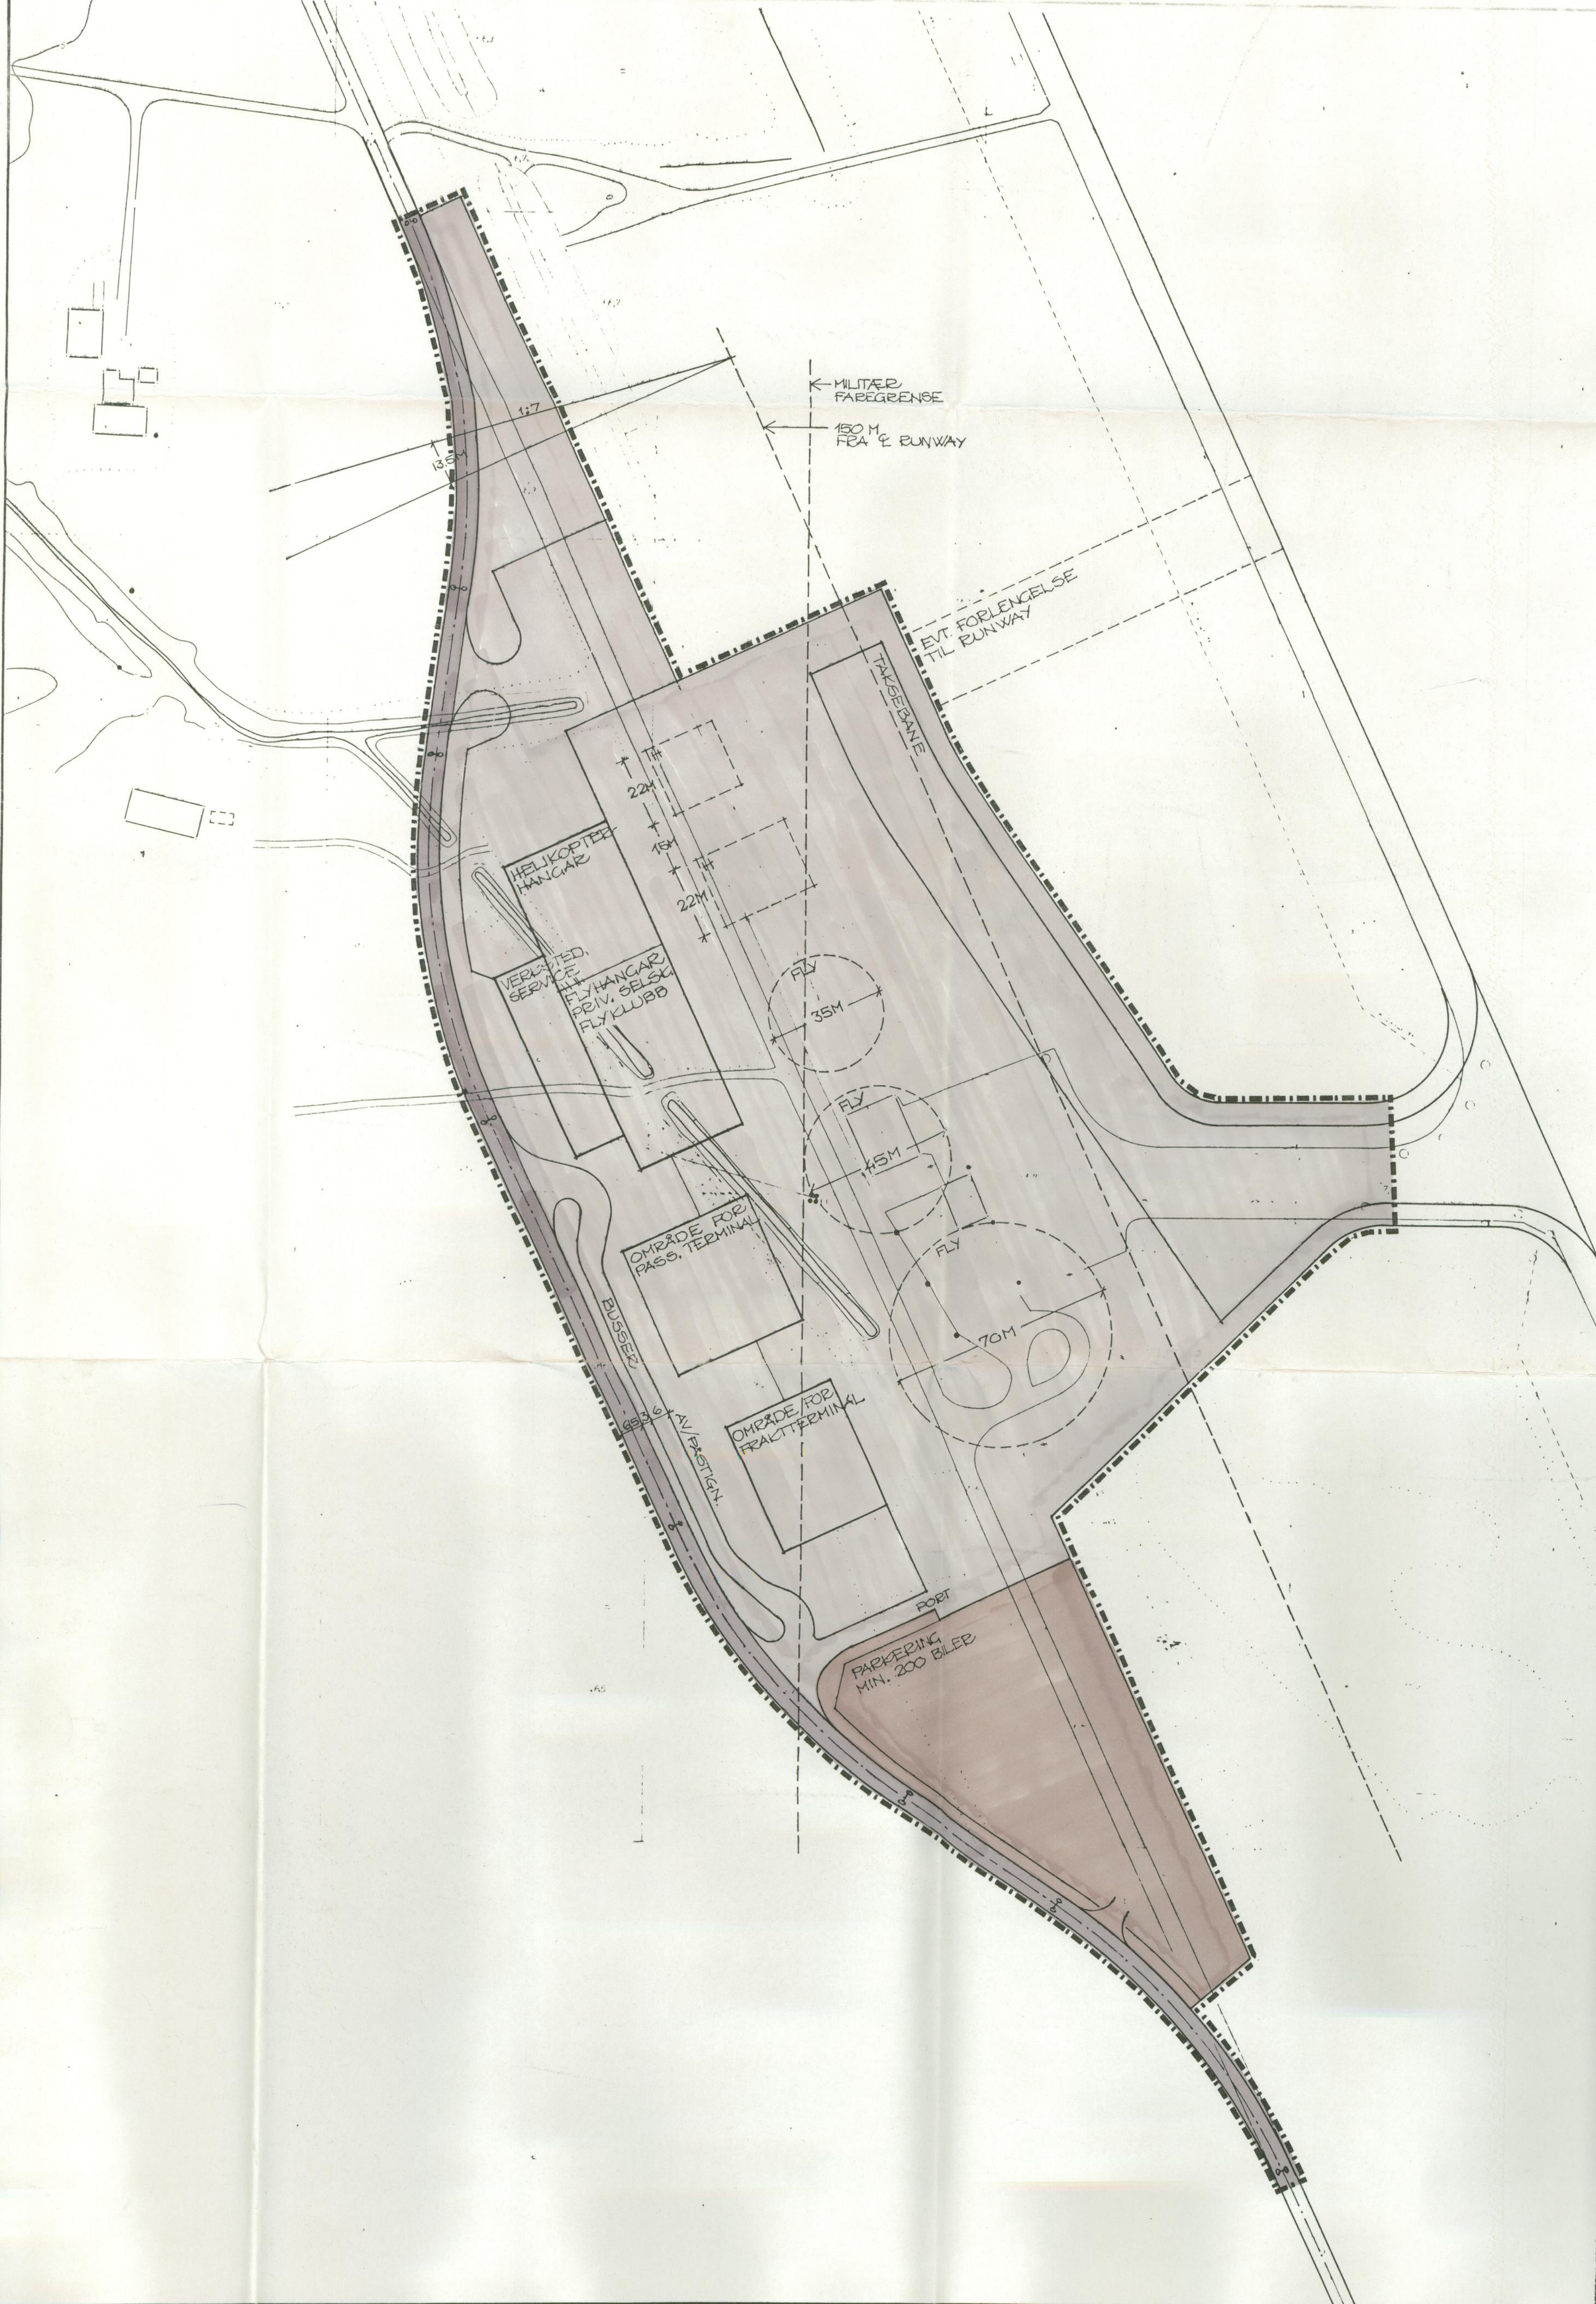

§ 25 REGULERINGSFORMÅL

1 BYGGEOMRÅDER

- BOLIGER
- FRITIDSBEBYGGELSE
- FORRETNINGER, KONTORER
- INDUSTRI
- OFFENTLIGE BYGNINGER
- ALMENNYTTIGE FORMÅL
- HERBERGE, BEVERTINGSSTED
- GARASJEANLEGG, BENSTASJON

2 LANDBRUKSOMRÅDER

- JORD OG SKOBRUK
- GARTNERIER

3 OFFENTLIGE TRAFIKKOMRÅDER

- KJØREVEG
- GANG OG SYKKELVEG
- GATETUN
- PARKERINGSPLASSER
- ANNET TRAFIKAREAL
- LUFTHAVN

4 FRIOMRÅDER

- PARK, TURVEG, ANLEGG FOR LEIK, IDRETT OG SPORT
- LEIPLASSER (OFF. CAMPINGPLASSER)

5 FAREOMRÅDER

- HØYSPENNINGSANLEGG

6 SPESIALOMRÅDER

- PRIVATE VEGER
- CAMPINGPLASSER (PRIVAT)
- ANLEGG I SJØ (AKVAKULTUR)
- BEVARINGSOMRÅDER
- FISKEBRUK
- FRILUFTSOMRÅDER
- NATURVERNOMRÅDER
- KLIMAVERNOMRÅDER
- FRISIKTSONE
- VANN OG AVLØPSANLEGG
- GRÅV OG URNELUND
- STEINBRUDD OG MASSEUTTAK

7 FELLESOMRÅDER

- FELLES AVKJØRSEL
- FELLES PARKERING
- FELLES LEKEAREAL

8 FORNYESESOMRÅDER

- FORNYESESOMRÅDER

STREKSYMBOLER

- REGULERINGSGRENSE
- FORMALSGRENSE
- BYGGEGRENSE
- TOMTEGRENSE
- SENTERLINJE VEI
- FORMINNE
- EKSISTERENDE BYGG SOM UTGAR AV PLANEN
- EKSISTERENDE BYGG SOM INNGAR I PLANEN
- PLANLAGTE BYGG
- BLANDING AV REGULERINGSFORMÅL



MÅLSTOKK 1:1000
0m 20m 50m



REVISJONER:
LOKAL OMLEGGING AV FV. 244

DATO: 020692
SIGN: NK

SAKSBEHANDLING:

BYGNINGSRAD

OFF. ETTERSYN

BYGNINGSRAD II

KOMMUNESTYRET

ØRLAND KOMMUNE
Reguleringsplan for
ØRLAND LUFTHAVN

KARTBLAD
SIGN: NK
DATO: 250991



ARKIPLAN AS ARKITEKTKONTOR
KJØPMANNSG. 8 7013 TRONDHEIM
TLF. (07) 53 05 25 - TELEFAX 51 31 81

TEGN. NR.

09952