


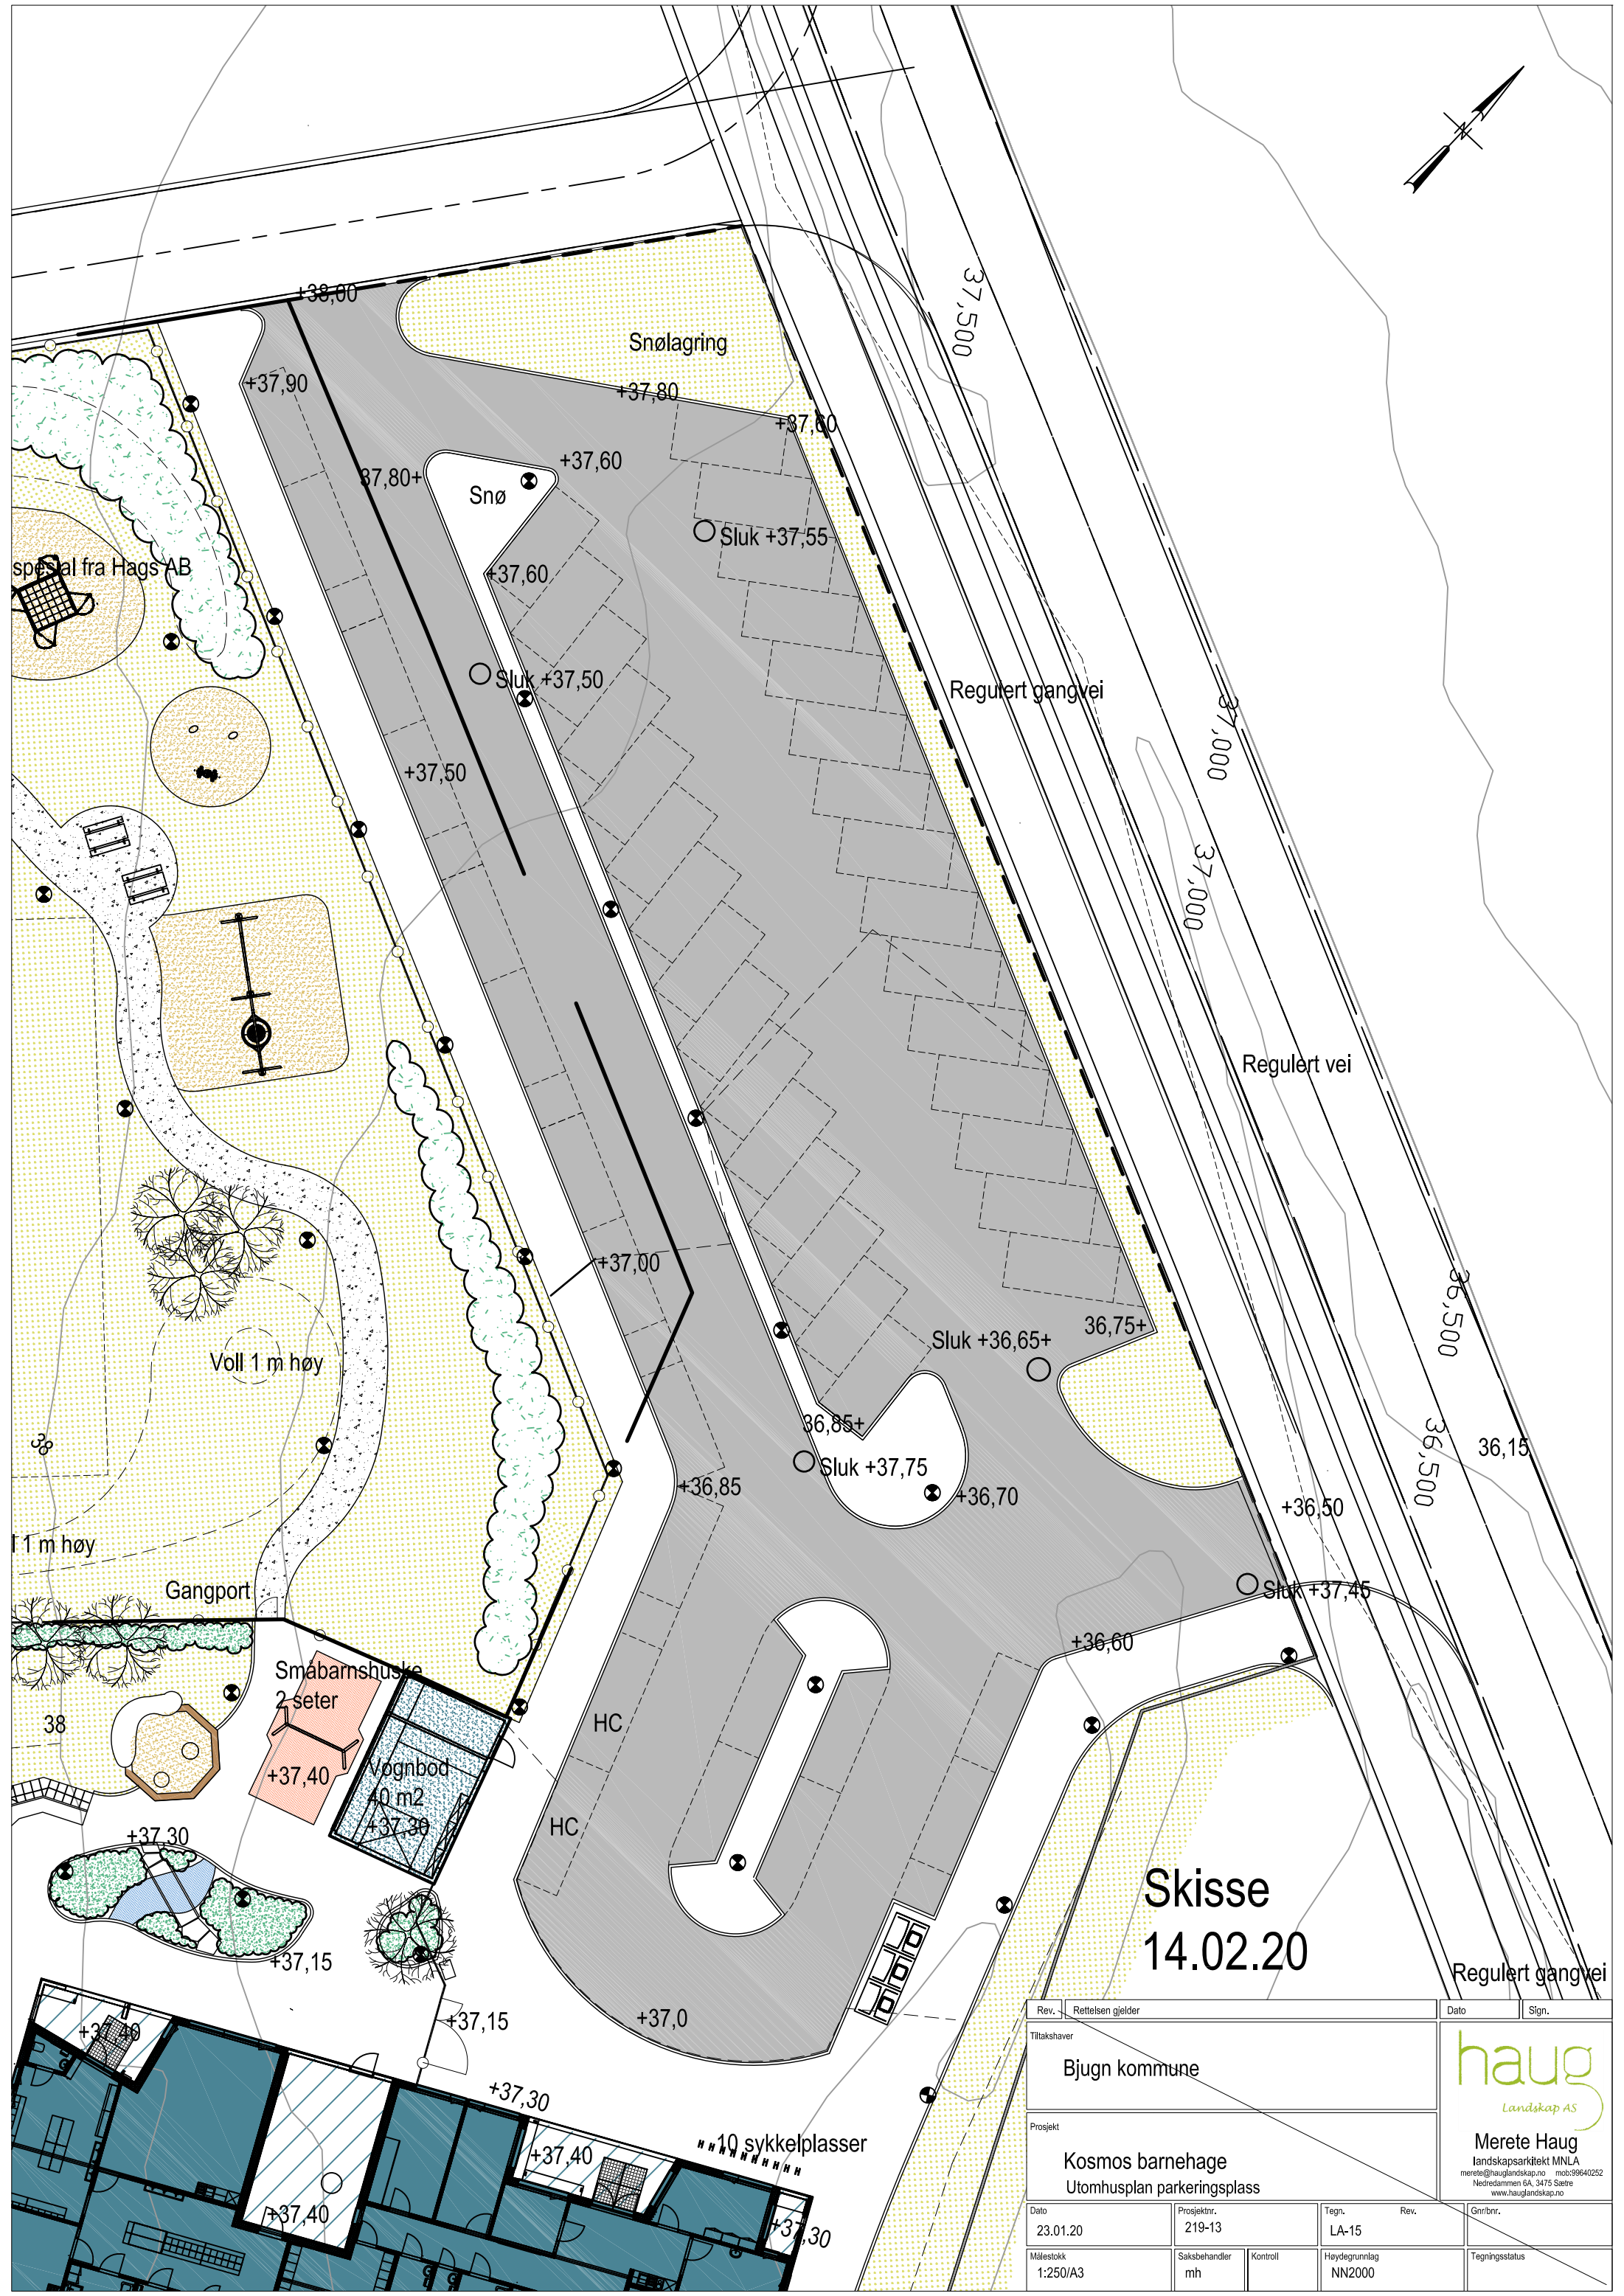

spesial fra Hags AB

Voll 1 m høy

Gangport

Småbarnshus
2 seter

Vognbod
40 m²

HC

HC

10 sykkelplasser

Skisse
14.02.20

Rev.	Rettelsen gjelder			Dato	Sign.
Tiltakshaver					
Bjugn kommune					
Prosjekt					
Kosmos barnehage Utomhusplan parkeringsplass					
					
				Merete Haug landskapsarkitekt MNLA merete@hauglandskap.no mob:99640252 Nedredden 6A, 3475 Sætre www.hauglandskap.no	
Dato	Prosjektnr.		Tegn.	Rev.	Gnr/bnr.
23.01.20	219-13		LA-15		
Målestokk	Saksbehandler	Kontroll	Høydegrunnlag	Tegningsstatus	
1:250/A3	mh		NN2000		

haug
Landskap AS

Merete Haug
landskapsarkitekt MNLA
merete@hauglandskap.no mob:99640252
Nedredammen 6A, 3475 Sætre
www.hauglandskap.no