
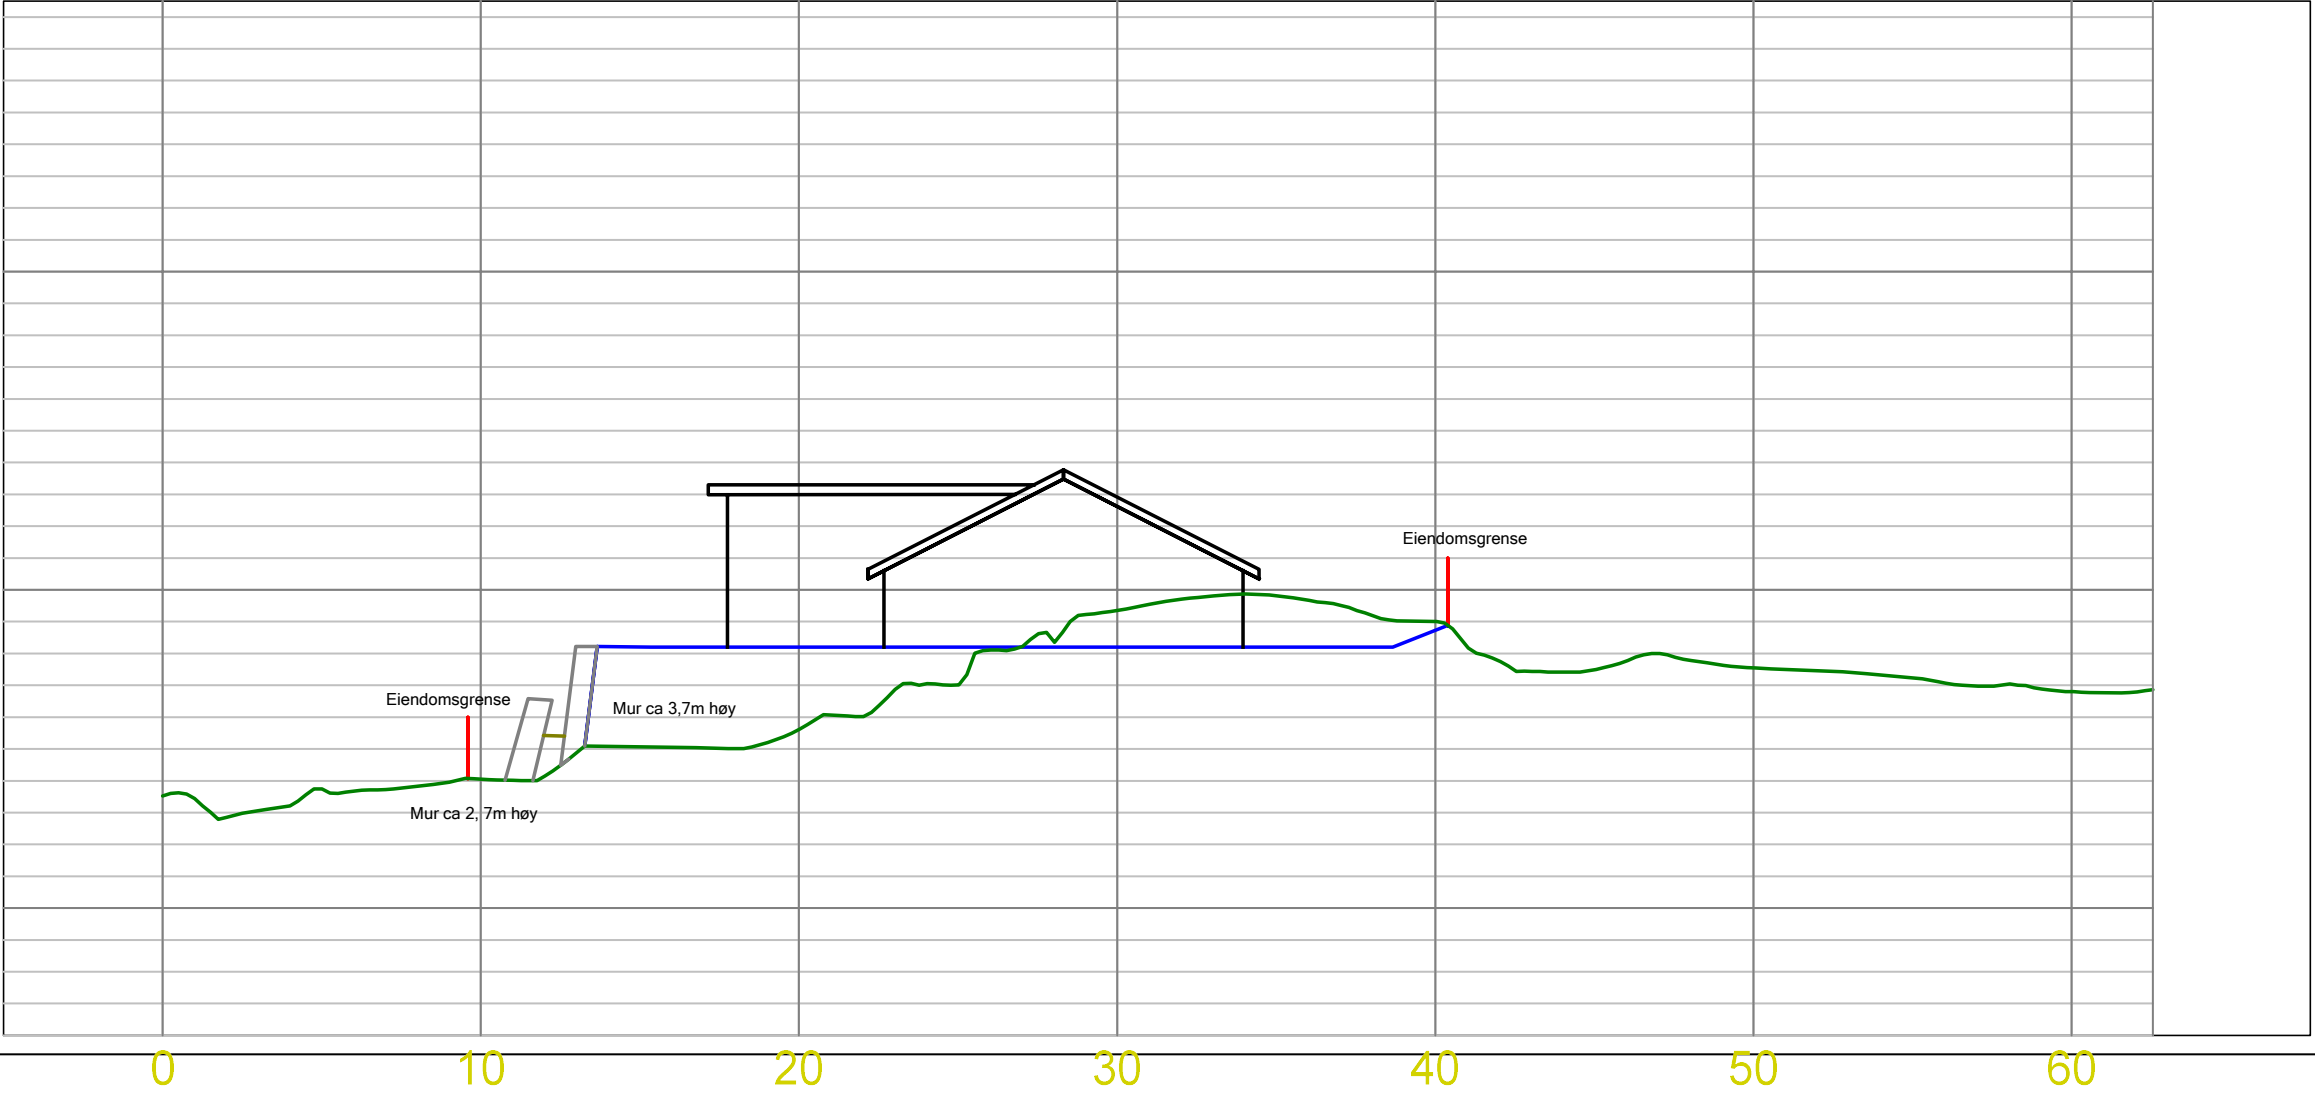


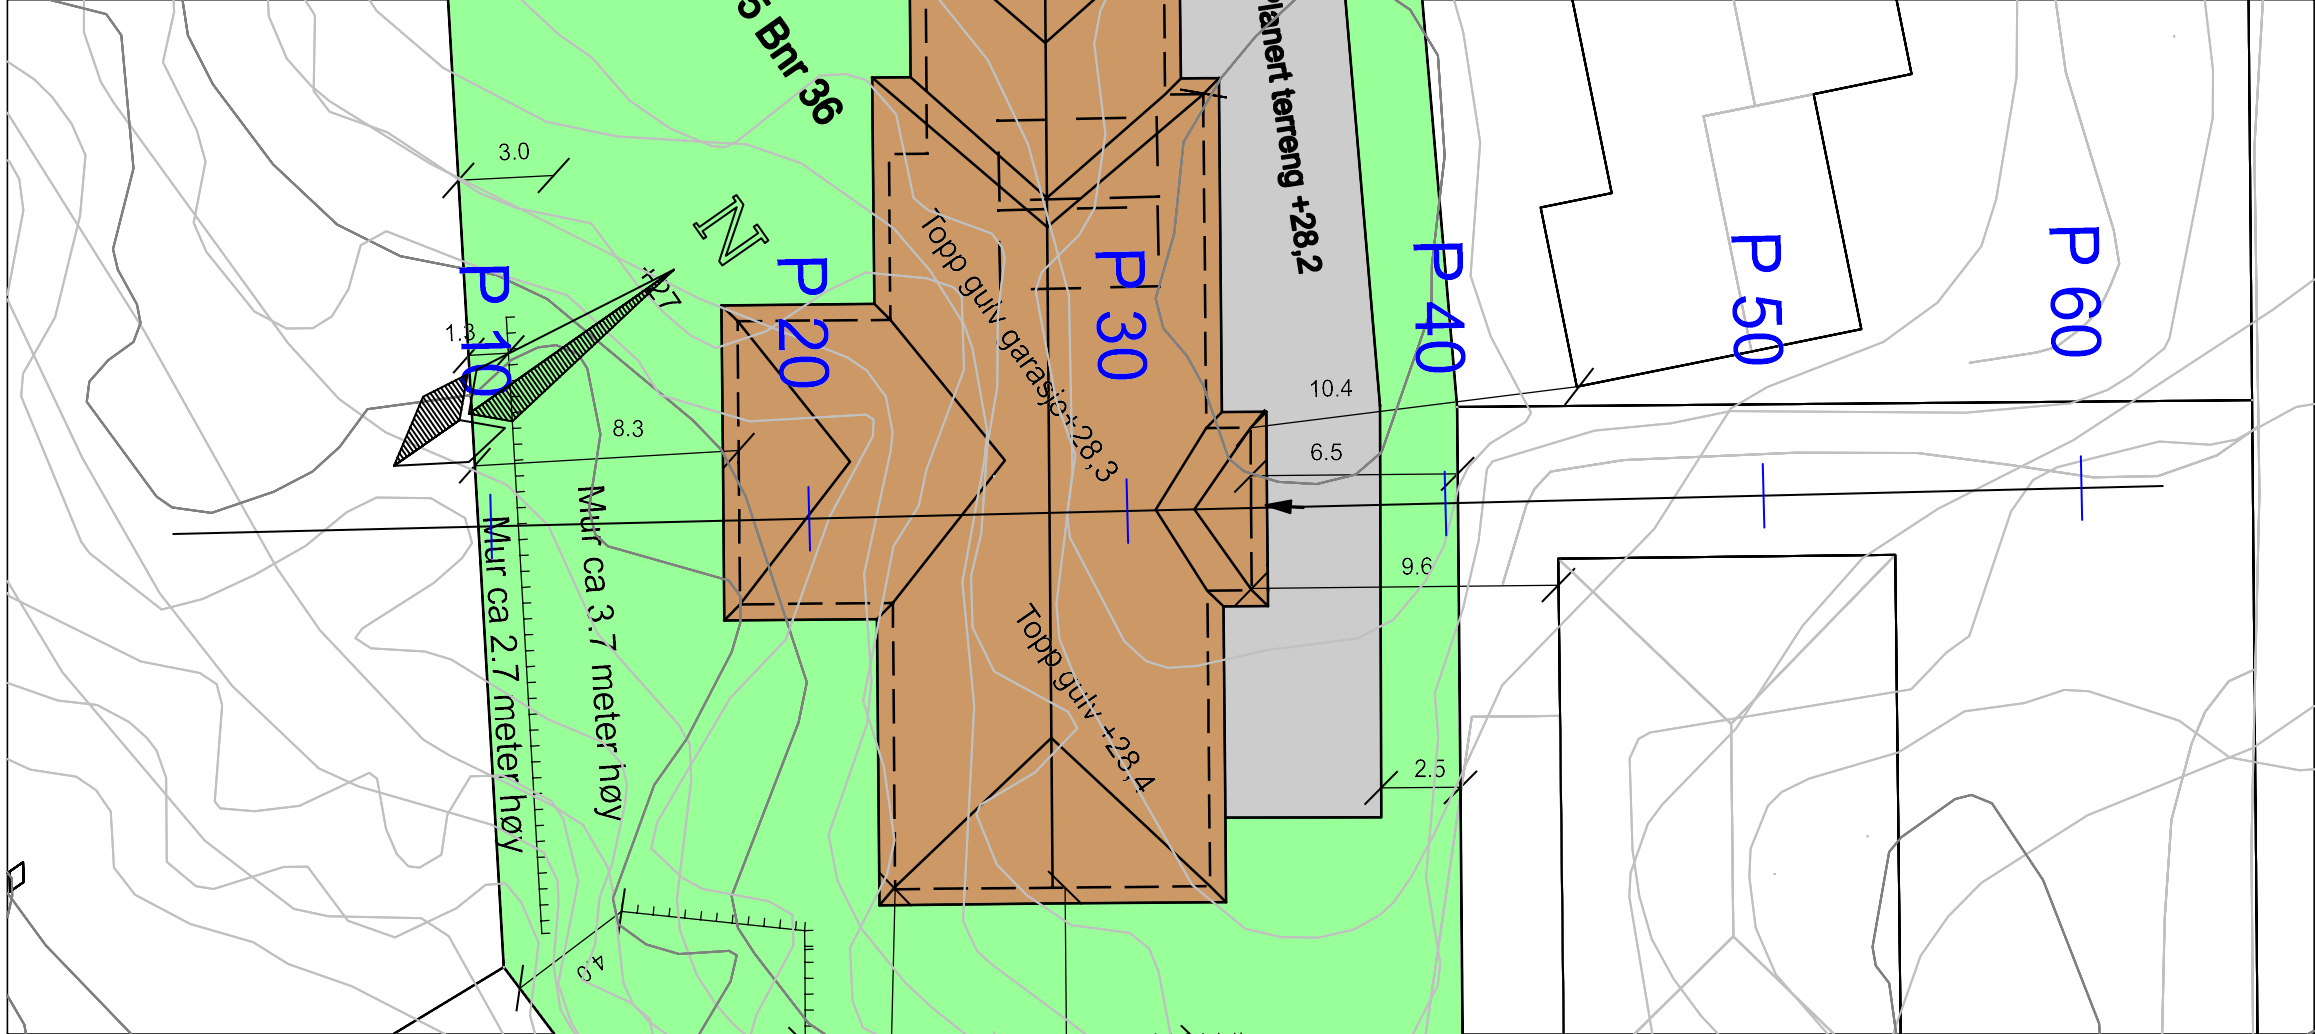

Eks.terreng Justert terreng						
Dato	Konstr./tegnet	Godkjent	Malestokk	1:250	Erstating for:	Erstattet av:
17.12.2019						
EUREF89 - SONE 32		NN 2000 høyder		004		
Snitt 8						
Henvisning:		Beregning:				