


Sist logret: 05.05.2020 av KNB. Filbane: P:\2250 - 2299\2274 Bøtngård Ungdomsskole\3_tegning\1_DAK\1_AM Arbeidsmodell\2274_Landskapsplan.dwg

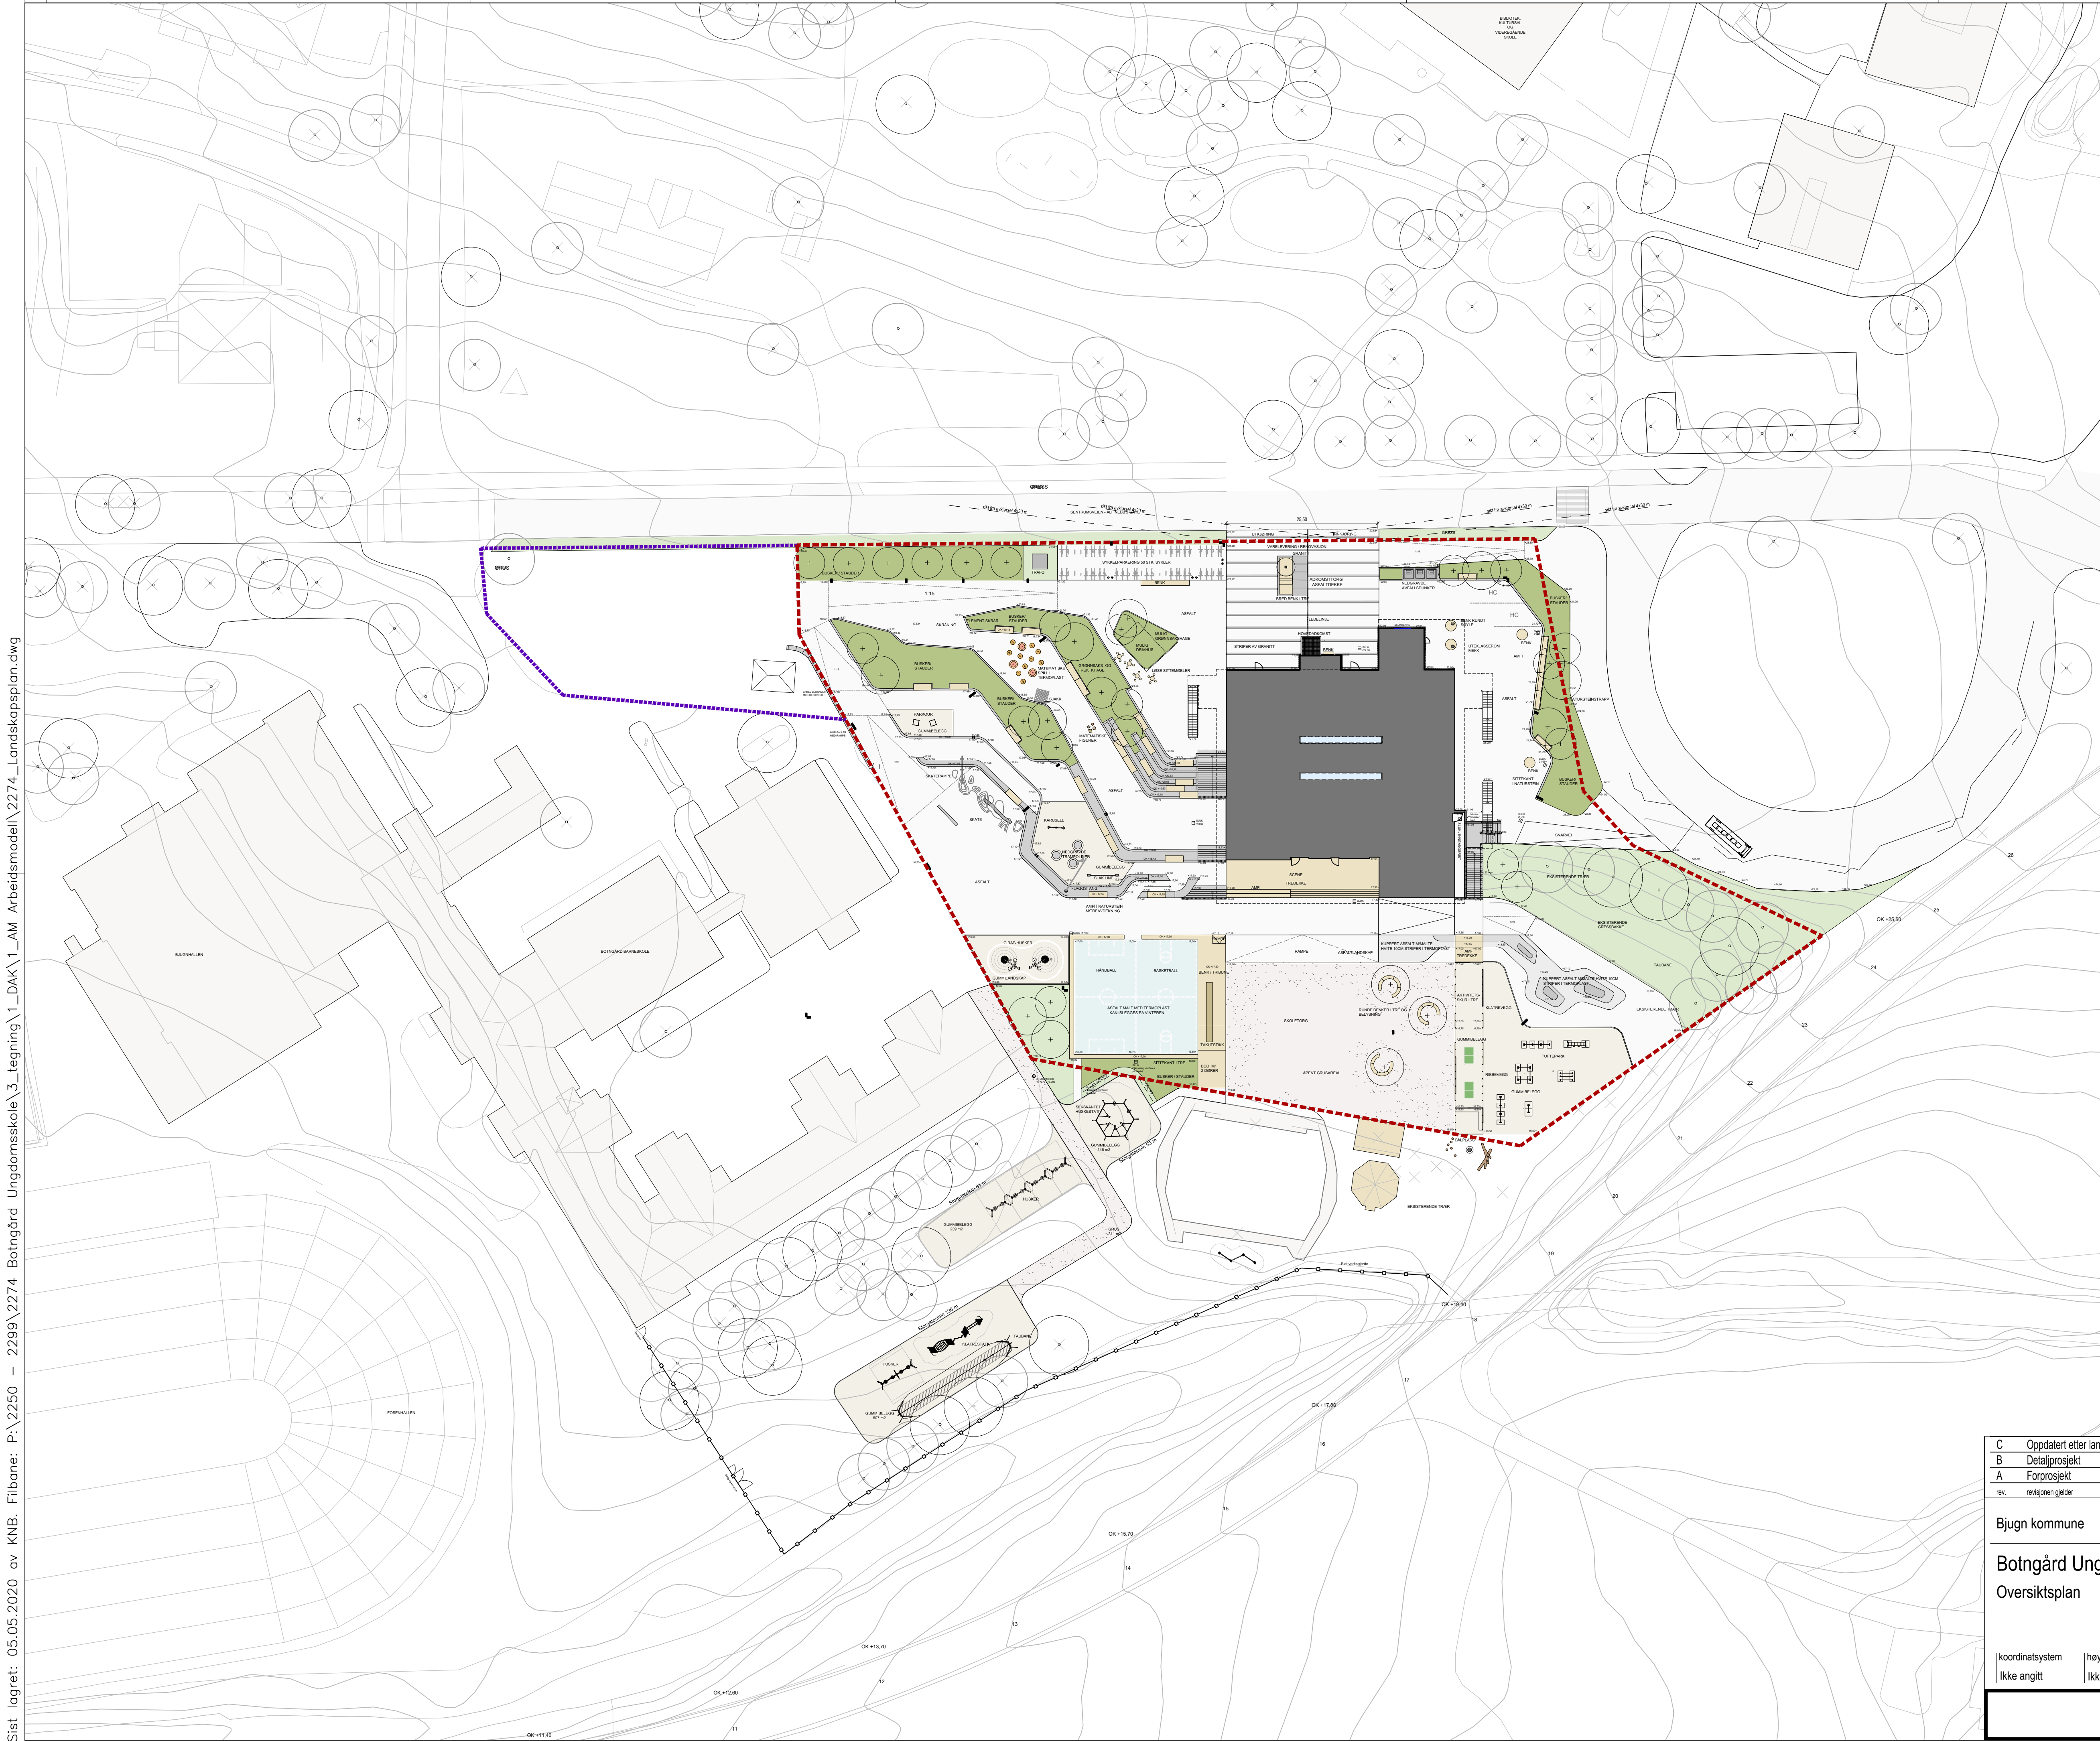

TEGNFORKLARING

- Eksisterende trær
- Nye trær
- Asfalt med striper av granitt
- Asfalt
- Plasstøpt gummi
- Asfalt malt med termoplast
- Grus
- Gress
- Busker, stauder, bunndekke
- Tredekke/treavdekning
- Sittekant i granitt
- Nedgravd avfallsbeholder
- Granittbenk med treavdekning
- Stor sittemøbel adkomstorg
- Multimast med flere armaturer
- Parkarmatur
- Eiendomsgrense/Tiltaksgrense
- Støyskjerm i Pil
- Benk buet
- Sirkelbenk
- Benk rektangulær
- Sirkelbenk med plantheull

C	Oppdatert etter landskapsplan	07.05.2020	KNB	JCD	JCD
B	Detaljprosjekt	23.10.2019	KNB	JCD	JCD
A	Forprosjekt	22.03.2019	KSO	JCD	JCD
rev.	revisjonen gjelder	dato	tegn	kontr	godkj
Bjugn kommune		målestokk: 1:1000 (A3)			
Bøtngård Ungdomsskole		 Sagveien 23a 0459 OSLO Tlf: 22040460 Epost: post@blark.no www.blark.no			
Oversiktsplan					
koordinatsystem	høydereferanse	arkiv	dato	tegn. nr. rev. L 02 C	
Ikke angitt	Ikke angitt	2274	22.03.2019		