


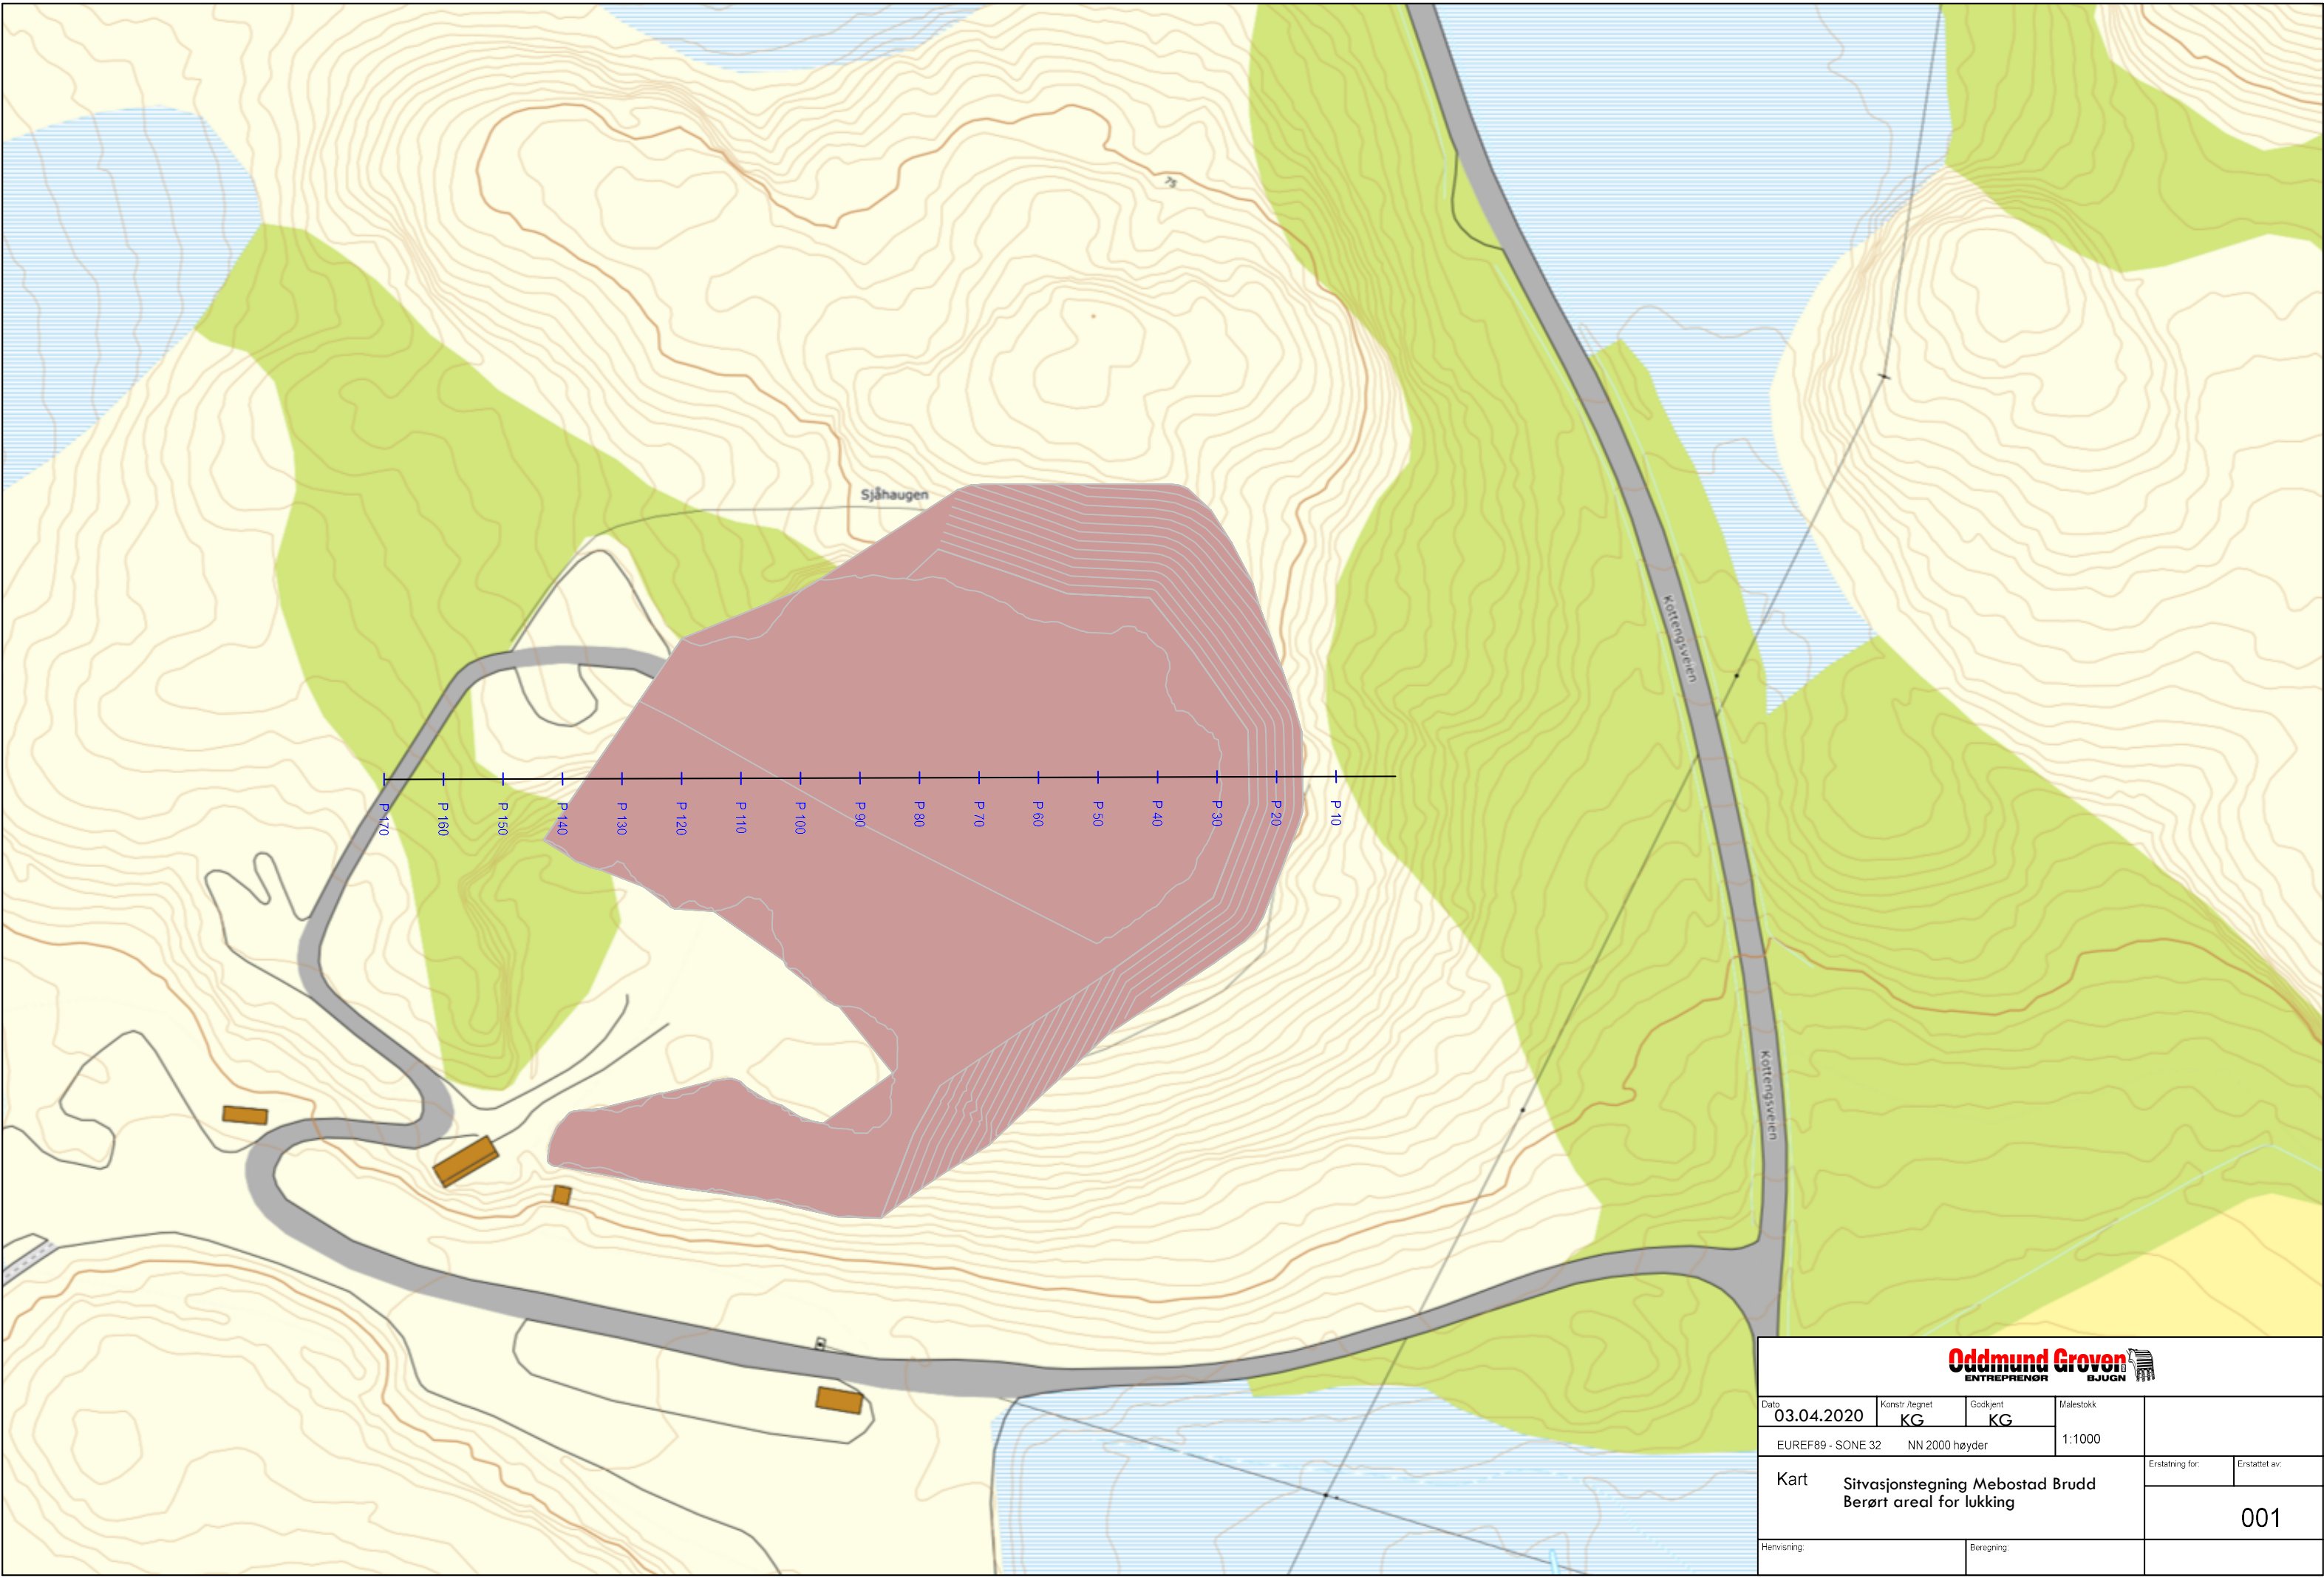

Oddmund Groven ENTREPRENOR BJØRN				
Dato03.04.2020		Konstr./RegnetKG	GodkjentKG	Malestokk
EUREF89 - SONE 32		NN 2000 høyder		1:1000
Kart		Situasjonstegning Mebostad Brudd Berørt areal for lukking		
Henvisning:			Beregning:	
				Erstatning for:Erstattet av: 001