

4.8.2 Ledesystem og merking

Branntekniske installasjoner som har betydning for rømnings- og redningsinnsats skal være tydelig merket, med mindre de bare er beregnet for personer i én bruksenhet og personene må forventes å være godt kjent med plasseringen.

I VTEK er det krav om merking av utganger og rømningsveier i Rkl 2 med etterlysende skilt og ledesystem i Rkl 5 (forsamlingslokaler). Ledesystem må prosjekteres og utføres i samsvar med NS 3926 *Visuelle ledesystemer for rømning i byggverk*. Ledesystem og nødbelysning i brannklasse 1 må fungere i minst 30 minutter etter utløst brannalarm eller bortfall av kunstig belysning (strømbrudd).

Etter BF-85 var det krav om markeringslys over rømningsdører fra forsamlingslokaler og ledelys i lokaler for over 300 personer.



Noen rømningsveier er merket med markeringslys, andre er ikke merket (f.eks. rømningskorridor i sokkel).


Tilstand

Noen rømningsveier er merket med markeringslys, andre er ikke merket (f.eks. rømningskorridor i sokkel). Det er ikke nødbelysning i gymsal i 1. etasje og rømningsveier (trapperom og rømningskorridor). Dagens bruk av bygget (se tilstandsbeskrivelse) tilsier at det må være nødbelysning i 1. etasje og tilhørende rømningsveier.


Registrerte avvik og anmerkninger	Beskrivelse av tiltak	Tilstandsgrad
Rømningsveiene er delvis merket med markeringslys. Det er ikke nødbelysning i gymsal i 1. etasje og rømningsveier (trapperom og rømningskorridor)	Merke rømningsveiene med markeringslys, der det mangler i dag. For garderøber i sokkel og mesanin etasje kan det brukes etterlysende markeringsskilt (RKL 2). Etablere nødbelysning (ledelys) i gymsal i 1. etasje og rømningsveier (trapperom og rømningskorridor). Nødbelysningen skal bidra til sikker rømning fra lokalet ved strømbrudd.	2
Sum kapittel 4.8.2		

Etablere heldekkende brannalarmanlegg,
merke rømningsveier og nødlysning

Brantelling av gjennomføringer og
brannisolering av ventilasjonskanaler

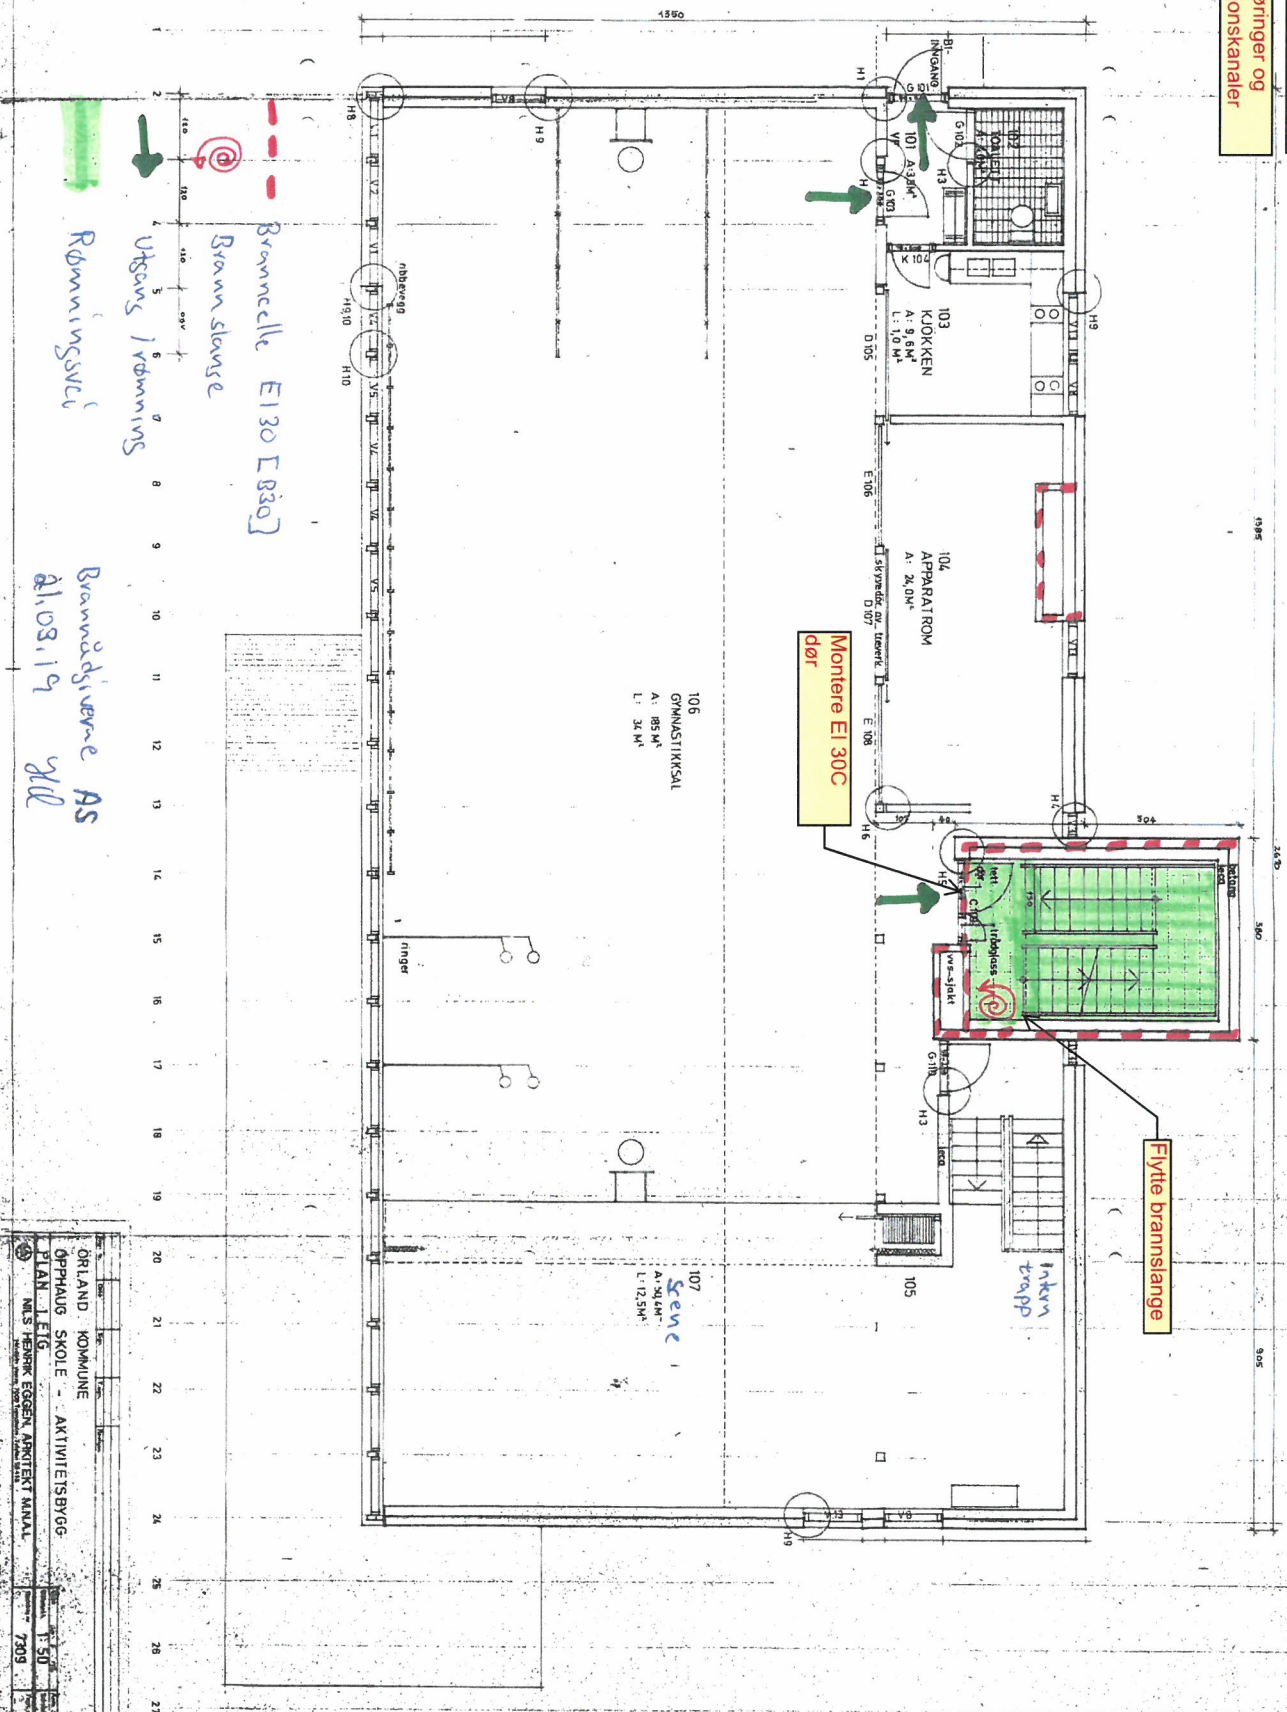

Etablere heldekkende brannalarmanlegg, merke rømningsveier og nødbelysning

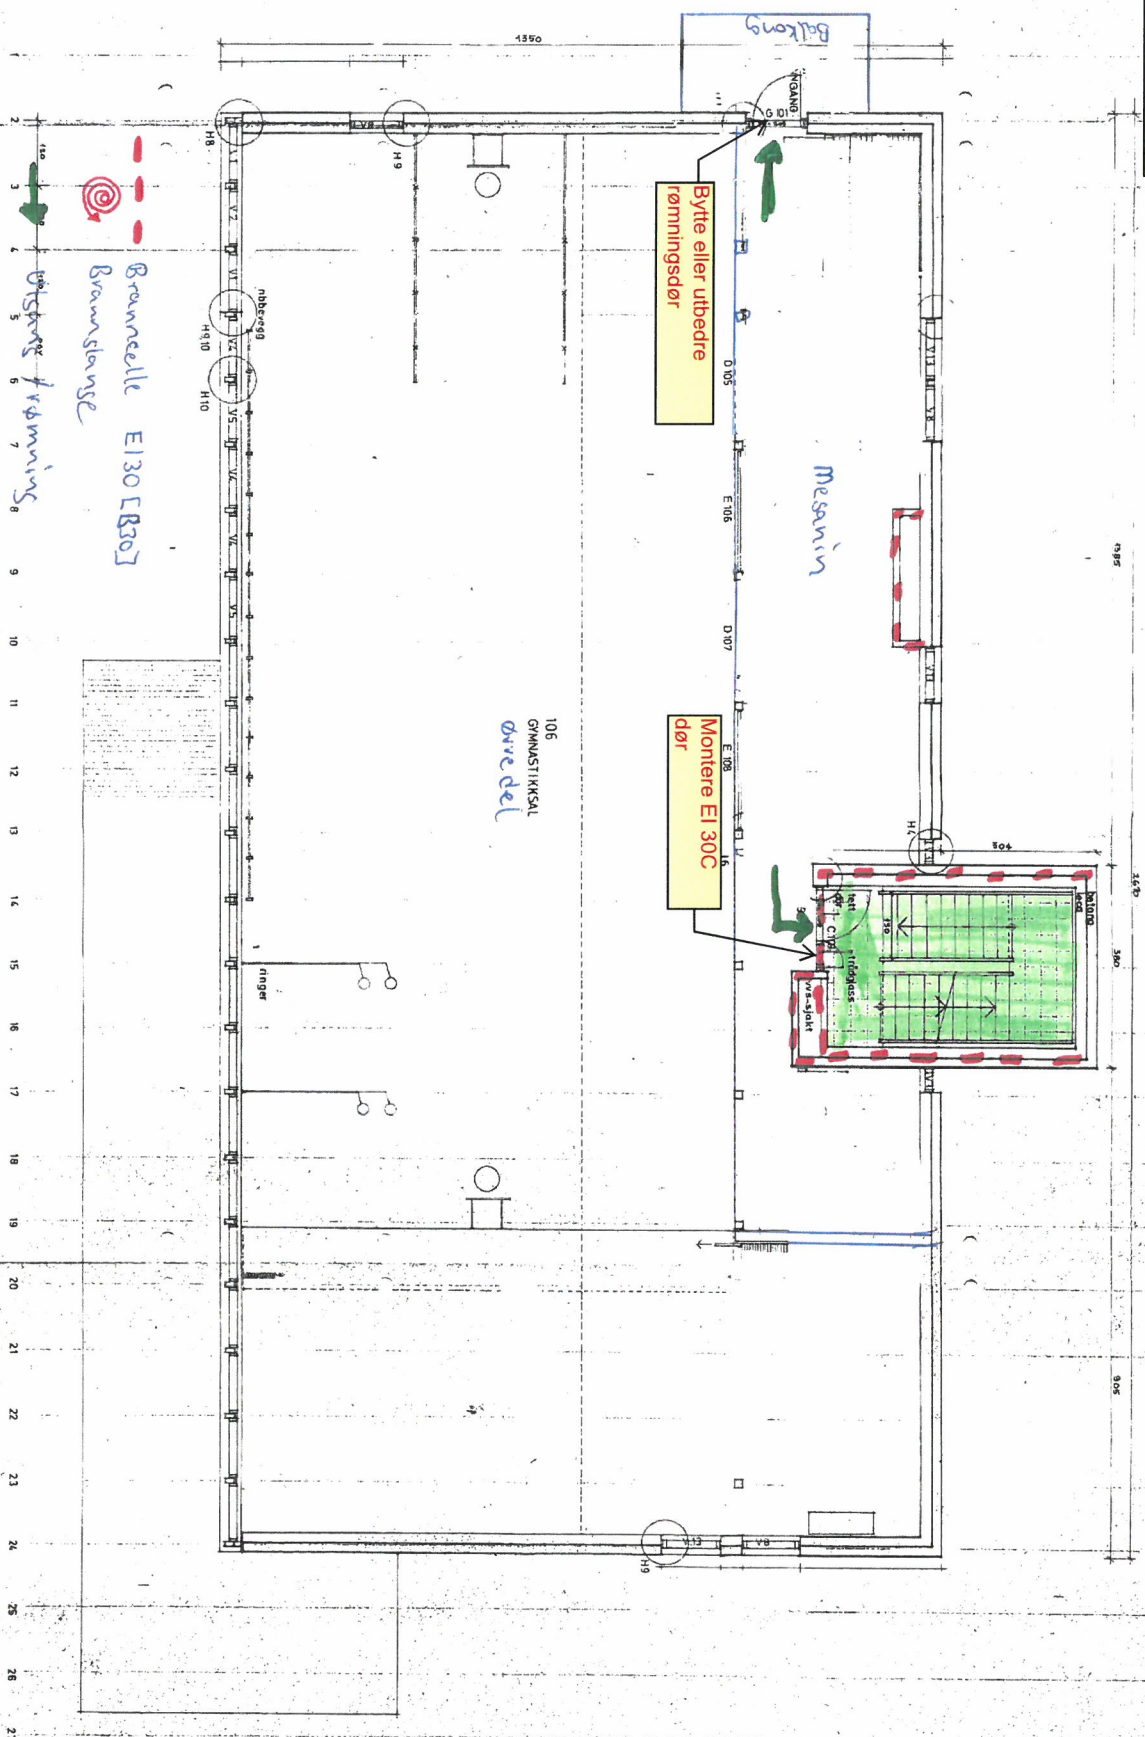

Brainrådgivene AS
21.03.19 yld


Brannelle E130 [B30]
Braunglange

106
GYMNASTIKKSAL

1	2	
										ORLAND KOMMUNE	
PLAN										mål	
