


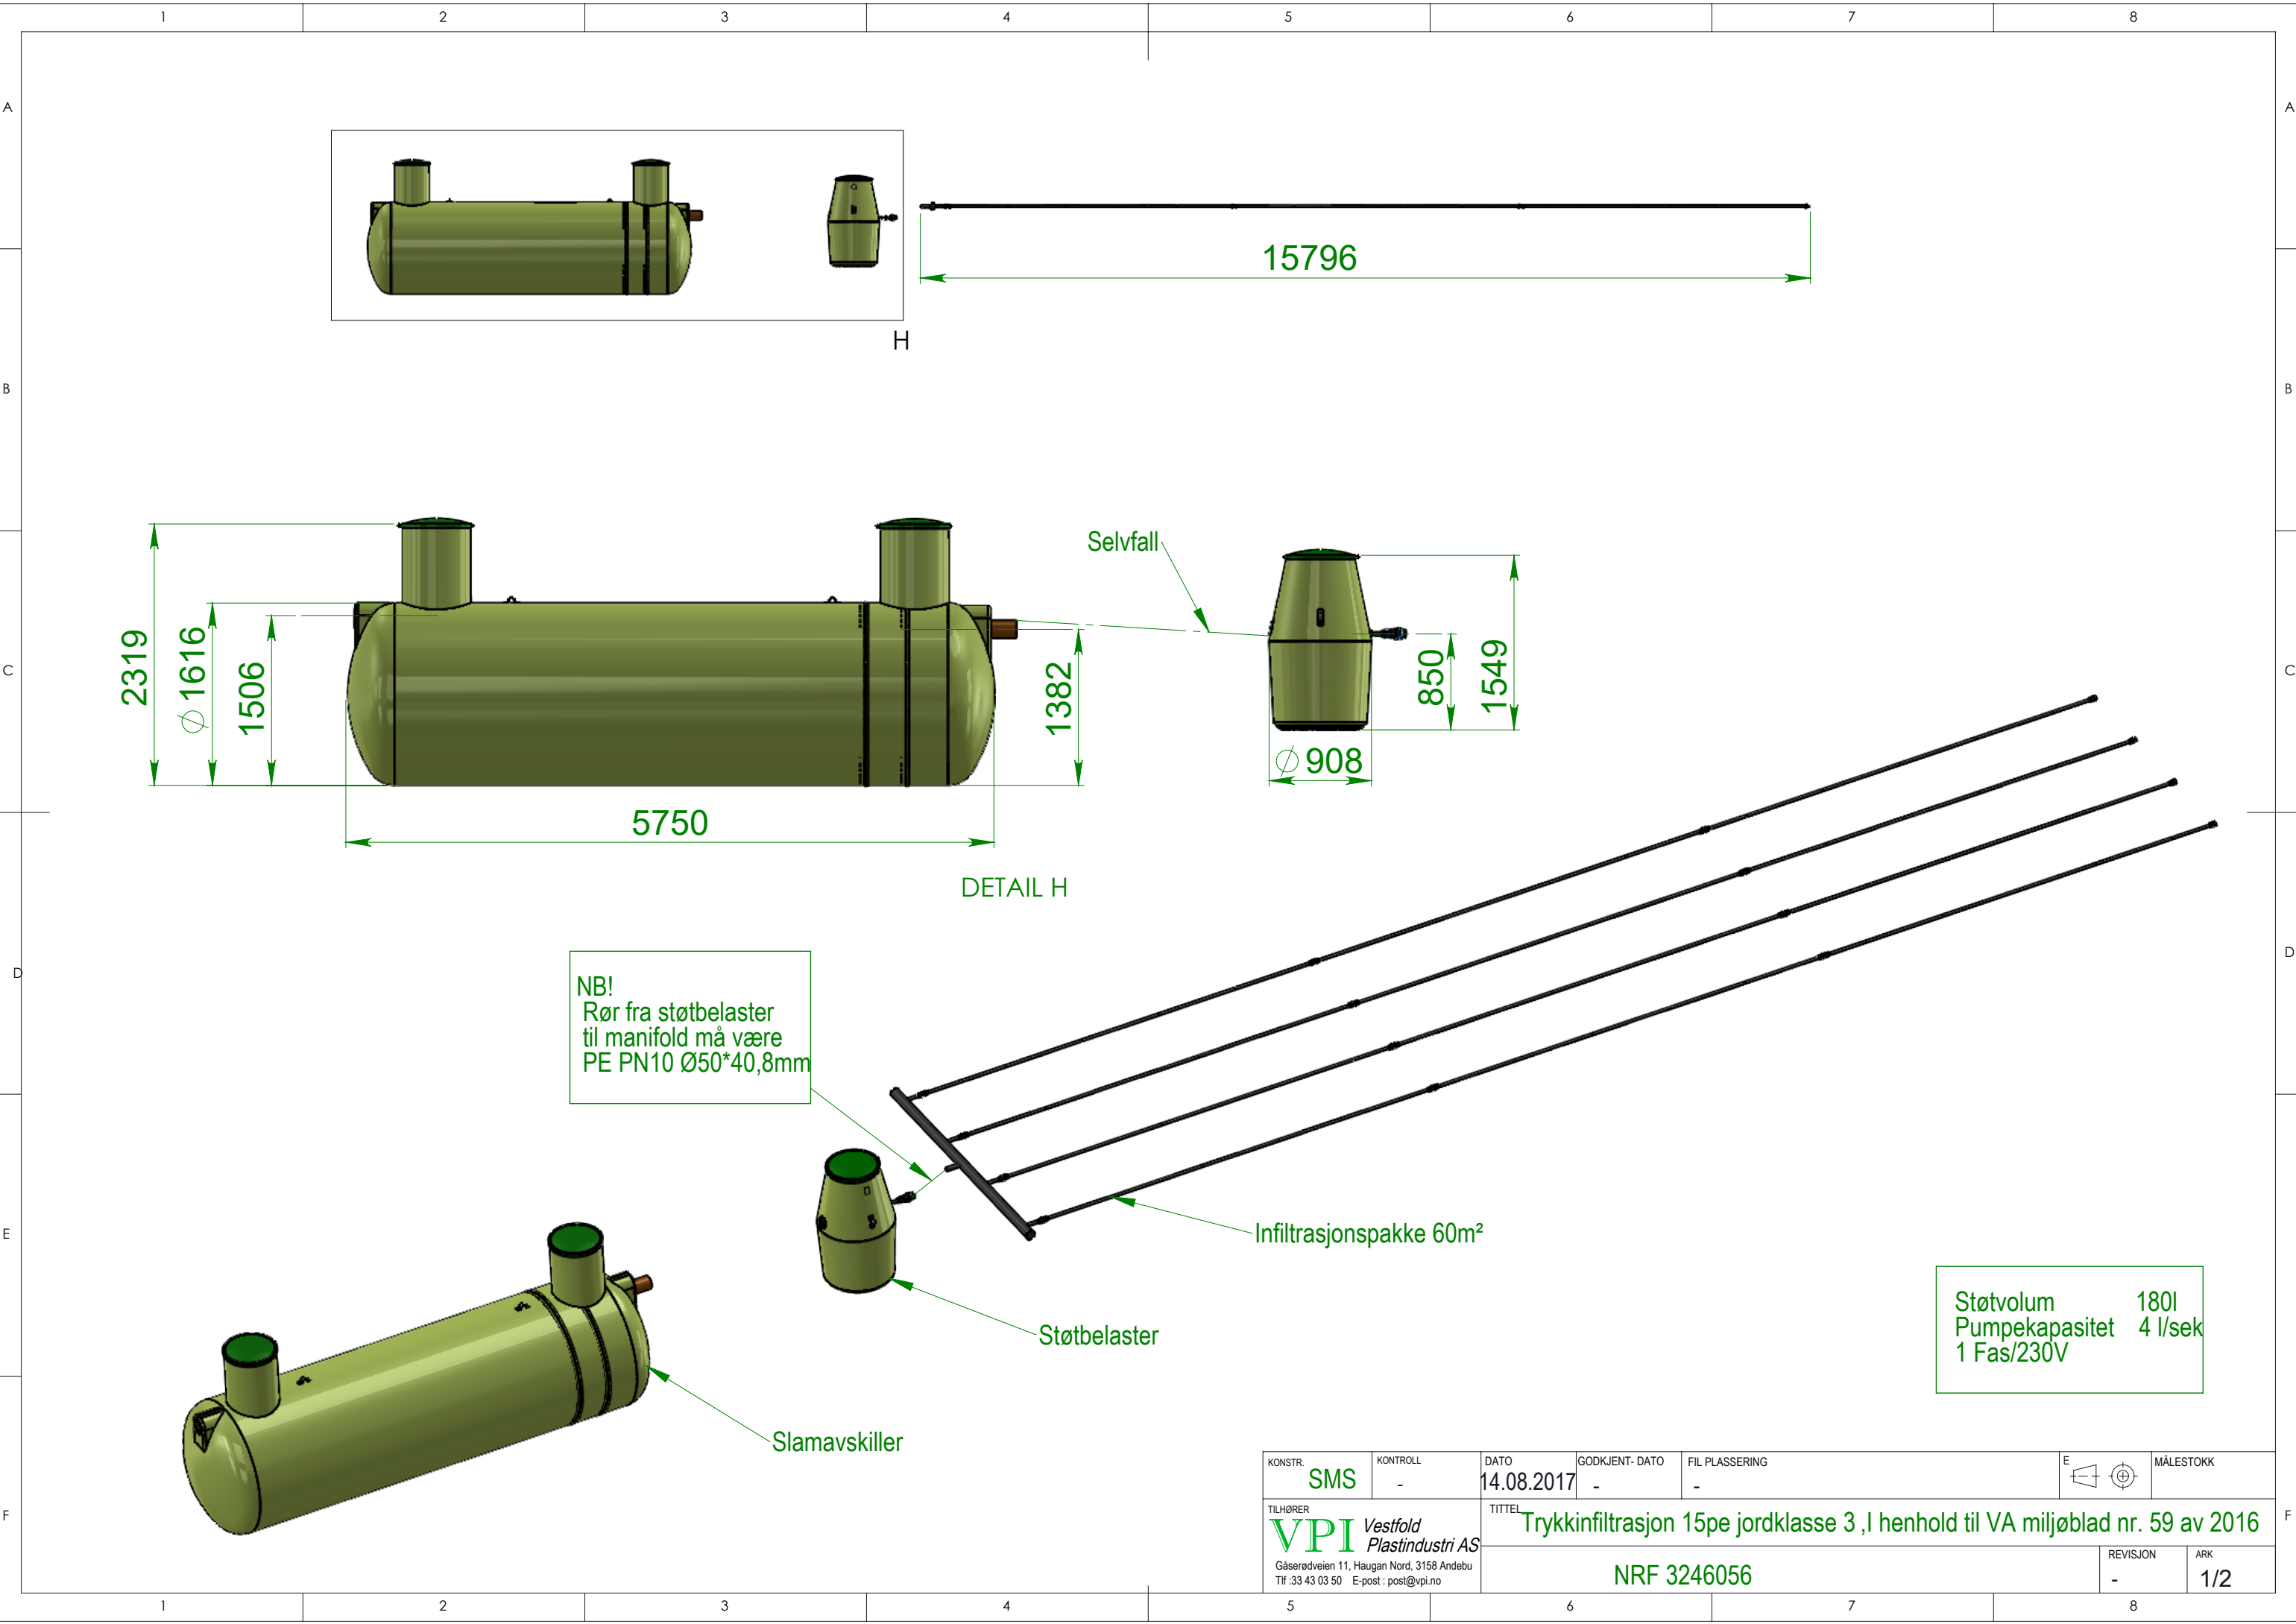

NB!
Rør fra støtbelaster
til manifold må være
PE PN10 Ø50*40,8mm


Infiltrasjonspakke 60m²

Støtbelaster

Slamavskiller

Støtvolum 180l
Pumpekapasitet 4 l/sek
1 Fas/230V

KONSTR.	SMS	KONTROLL	-	DATO	14.08.2017	GODKJENT- DATO	-	FIL PLASSERING	-	E		MÅLESTOKK
TILHØRER	VPI Vestfold Plastindustri AS Gåserødveien 11, Haugan Nord, 3158 Andebu Tlf :33 43 03 50 E-post : post@vpi.no			TITTEL	Trykkinfiltrasjon 15pe jordklasse 3 ,I henhold til VA miljøblad nr. 59 av 2016							
				NRF 3246056							REVISJON	ARK
								-	1/2			

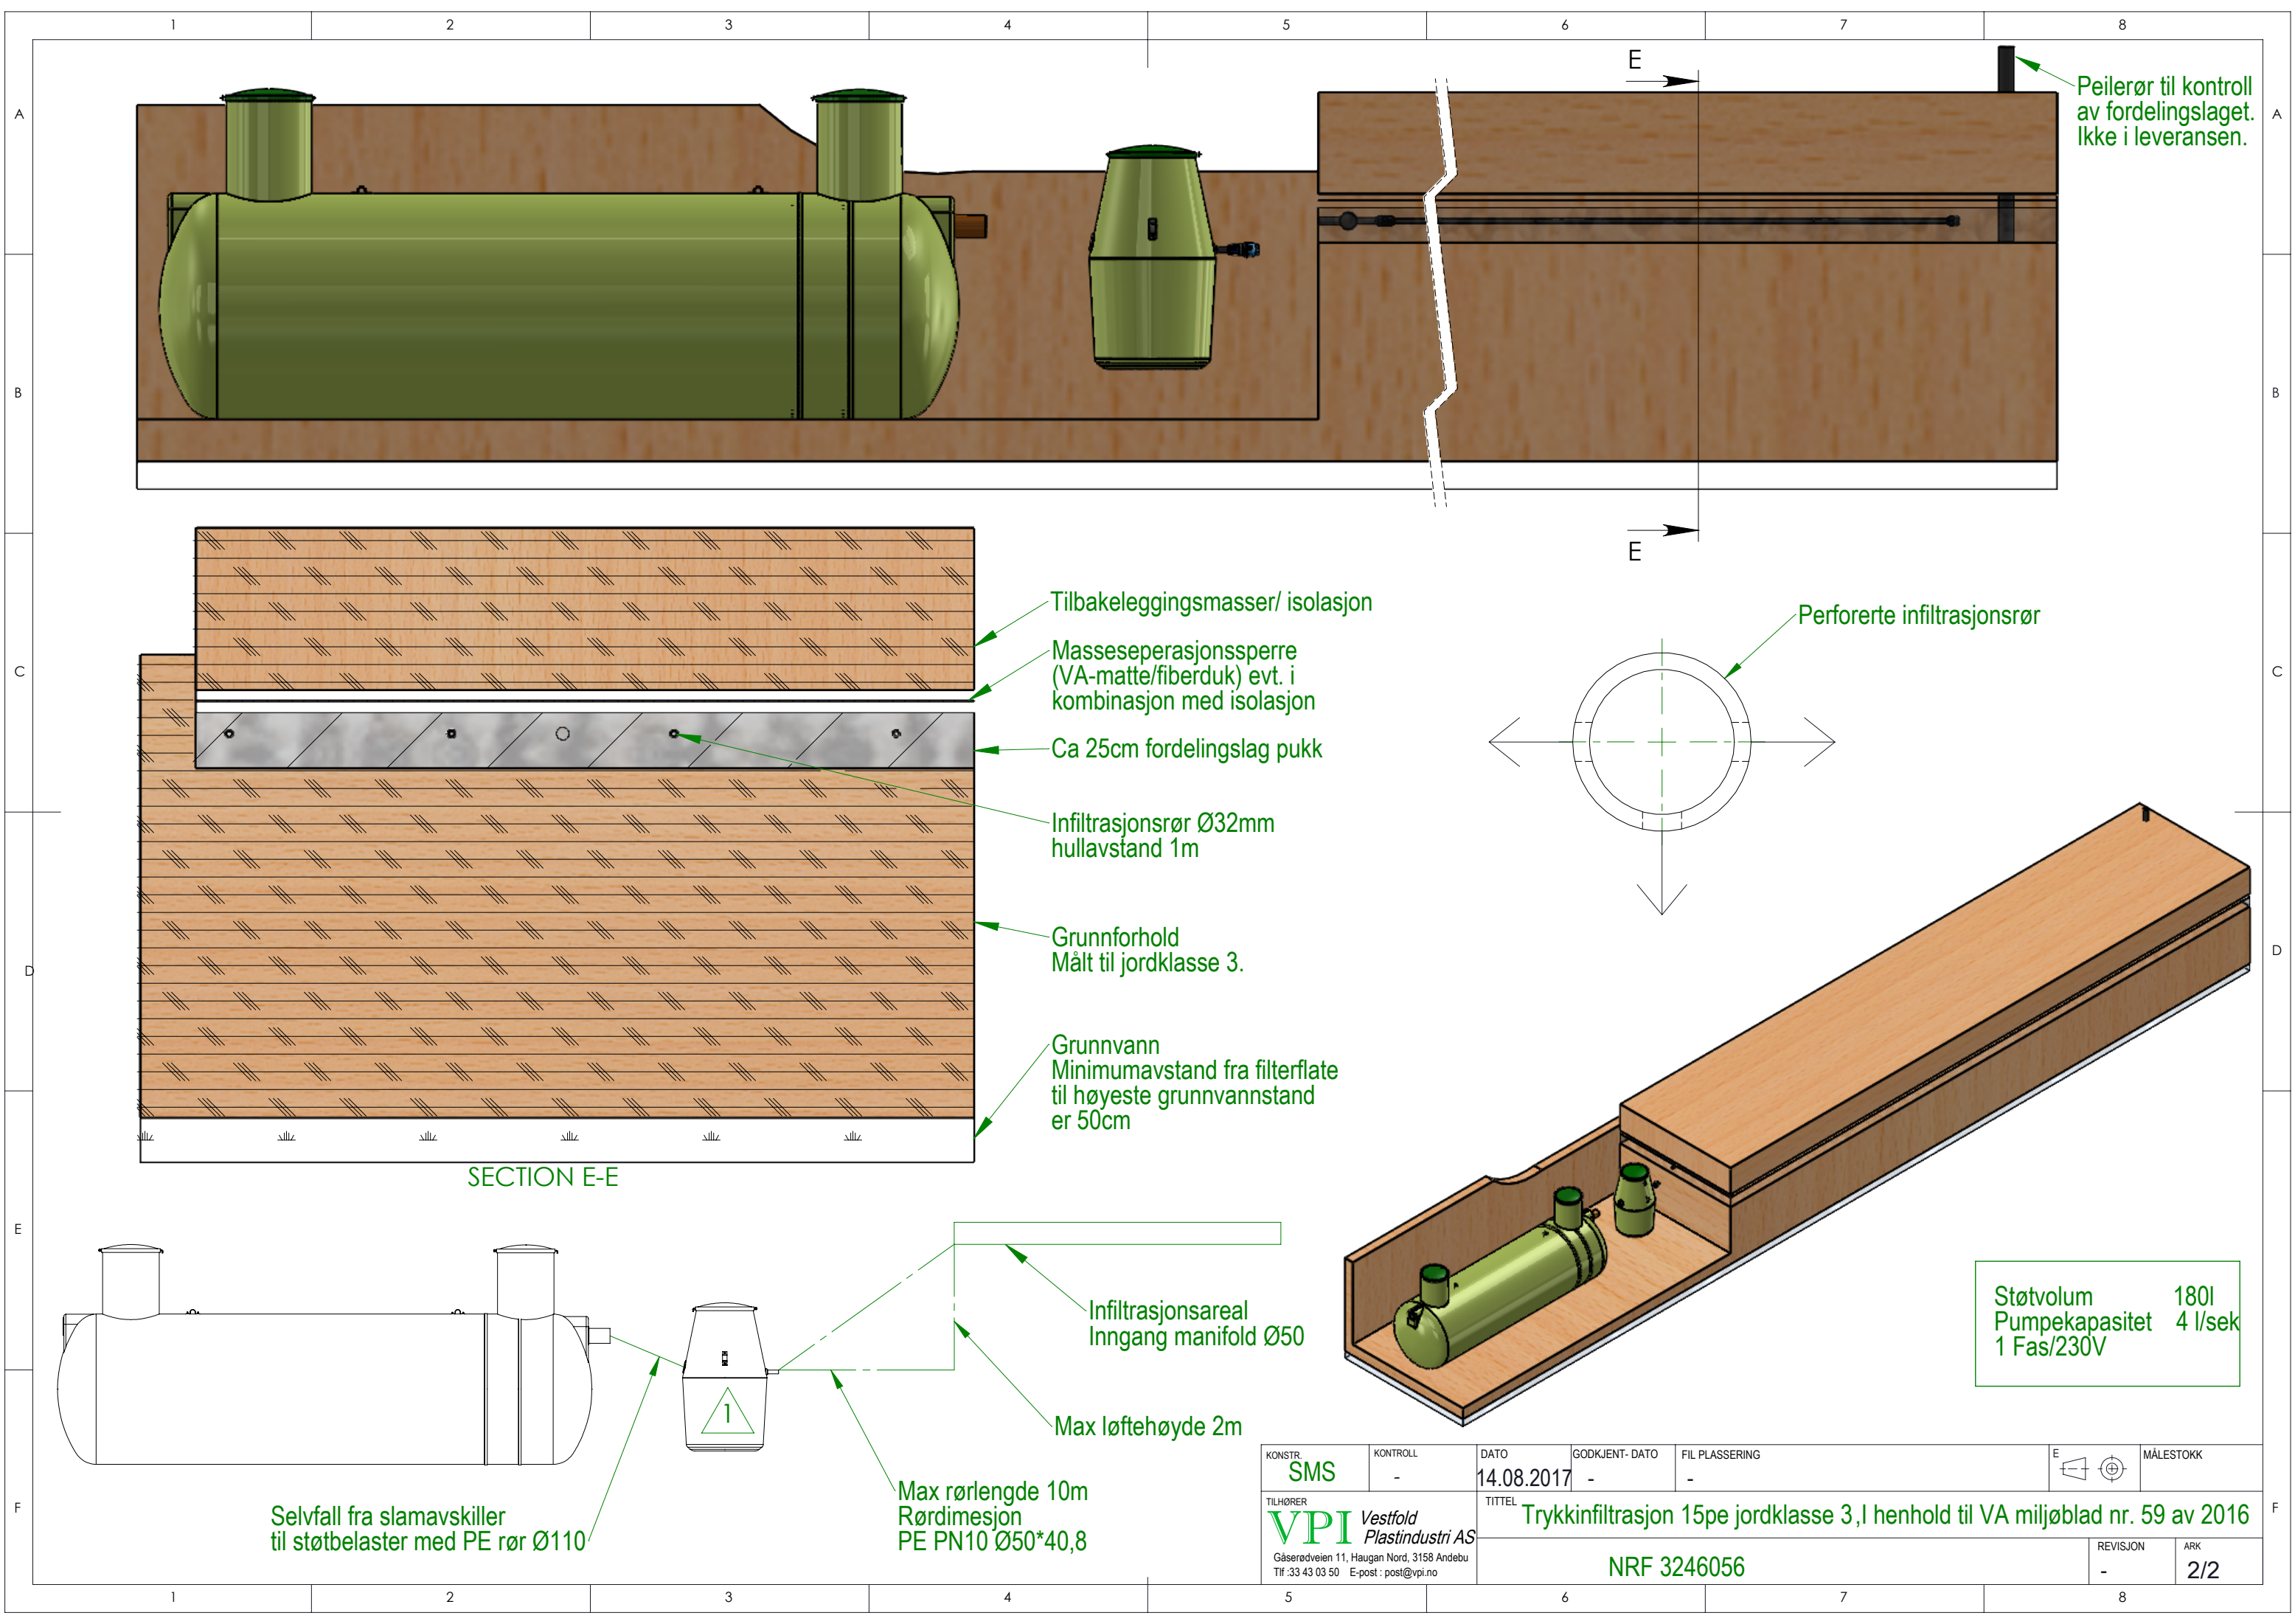

Peilerør til kontroll
av fordelingslaget.
Ikke i leveransen.

Perforete infiltrasjonsrør

Tilbakeleggingsmasser/ isolasjon

Masseseparasjonssperre
(VA-matte/fiberduk) evt. i
kombinasjon med isolasjon

Ca 25cm fordelingslag pukk

Infiltrasjonsrør Ø32mm
hullavstand 1m

Grunnforhold
Målt til jordklasse 3.

Grunnvann
Minimumavstand fra filterflate
til høyeste grunnvannstand
er 50cm

SECTION E-E

Infiltrasjonsareal
Inngang manifold Ø50

Max løftehøyde 2m

Max rørlengde 10m
Rørdimesjon
PE PN10 Ø50*40,8

Selvfall fra slamavskiller
til støtbelaster med PE rør Ø110

Støtvolum 180l
Pumpekapasitet 4 l/sek
1 Fas/230V

KONSTR. SMS	KONTROLL -	DATO 14.08.2017	GODKJENT- DATO -	FILE PLASSERING -	E 	MÅLESTOKK
TILHØRER VPI Vestfold Plastindustri AS	TITTEL Trykkinfiltrasjon 15pe jordklasse 3,I henhold til VA miljøblad nr. 59 av 2016					
Gåserødveien 11, Haugan Nord, 3158 Andebu Tlf :33 43 03 50 E-post : post@vpi.no				NRF 3246056		REVISJON - ARK 2/2