


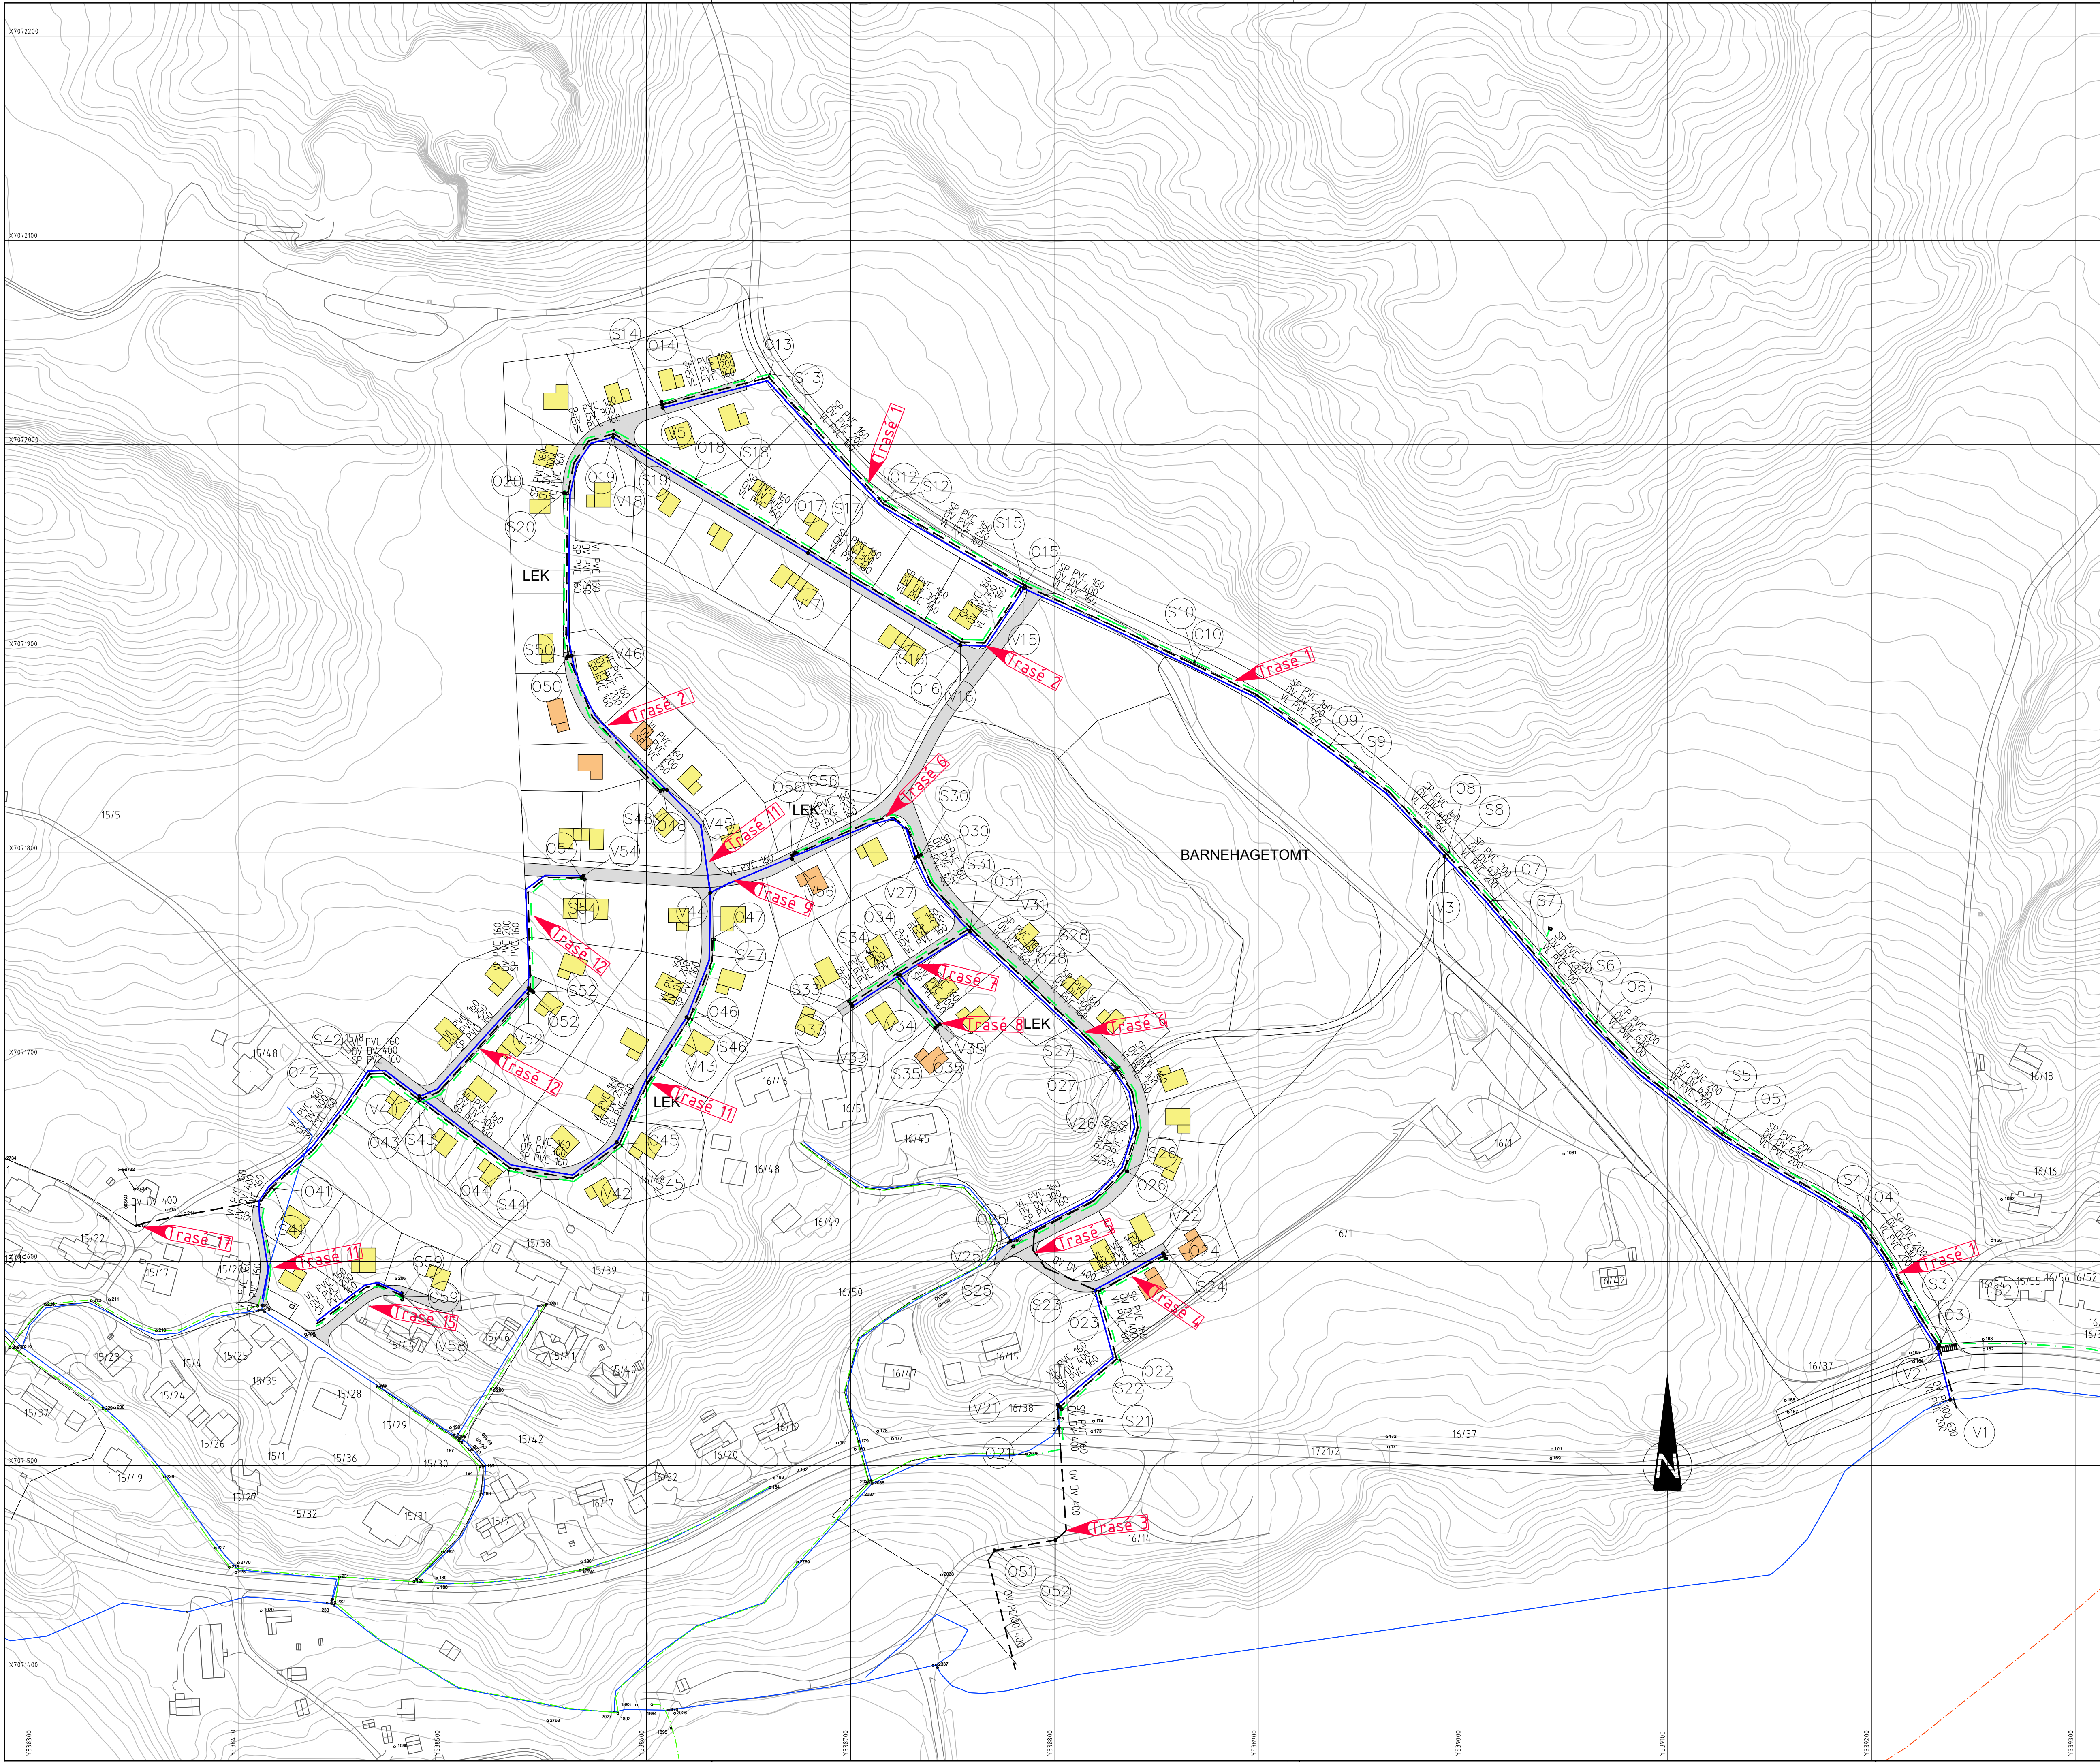

TEGNFORKLARING
LEDNINGER: Eksisterende Planlagt Rives/saneres
Vann ———— ———— ————
Felles ———— ———— ————
Spillvann ———— ———— ————
Overvann ———— ———— ————
Drensvann ———— ———— ————
SYMBOLER:
Kum ○ ● ×
Kum m/brannventil ● ● ×

FORKORTELSER:
V = Vannkum
A = Fellesavløpskum
O = Overvannskum
S = Spillvannskum
VL = Vannledning
OV = Overvannsledning
SP = Spillvannsledning

MERKNADER
Hus med gul farge har fall fra kjeller, hus med oransje farge kan ha problemer med å få fall fra kjeller til kommunal ledning.

- HENVISNINGER:**
H100: Oversiktstegning
H101: Plan og profil trasé 1 del 1/3
H102: Plan og profil trasé 1 del 2/3
H103: Plan og profil trasé 1 del 3/3
H104: Plan og profil trasé 2 del 1/2
H105: Plan og profil trasé 2 del 2/2
H106: Plan og profil trasé 3 og 4
H107: Plan og profil trasé 5 og 6 del 1/2
H108: Plan og profil trasé 6 del 2/2, 7 og 8
H109: Plan og profil trasé 15 og 17
H110: Plan og profil trasé 11 del 1/2 og trasé 12
H111: Plan og profil trasé 11 del 2/2
H112: Plan og profil trasé 18 og 9

NB! Tegninger er et utkast til VA-plan for Mebostad B14 i Bjugn kommune. Endringer i trasévalg og dimensjoner vil kunne forekomme.

B Endret materiale til utslippsledning til PE		18.10.2019	JRSN	JRSN	JRSN
A Endringer/optimalisering i samtlige traséer		17.10.2019	JRSN	JRSN	JRSN
Prosjekt	Revisjon	Dato	Forfatter	Kontrollant	Godkjenner
Anbudstegning					
Bjugn kommune			Rambøll Norge AS		
Mebostad B14			Org. nr. 915 251 293		
VA-plan			www.ramboll.no		
Oversiktstegning			DATO: 1.09.2019		
			TEGN: JRSN		
			KONT: JMT		
			1:3500/36083		
			JRSN		
			Lay: GH.dwg		
			1:1500 (A1)		
Kontrollant	Revisjon	Utskrift	Prosjekt	Revisjon	Status
			K	H100	B