
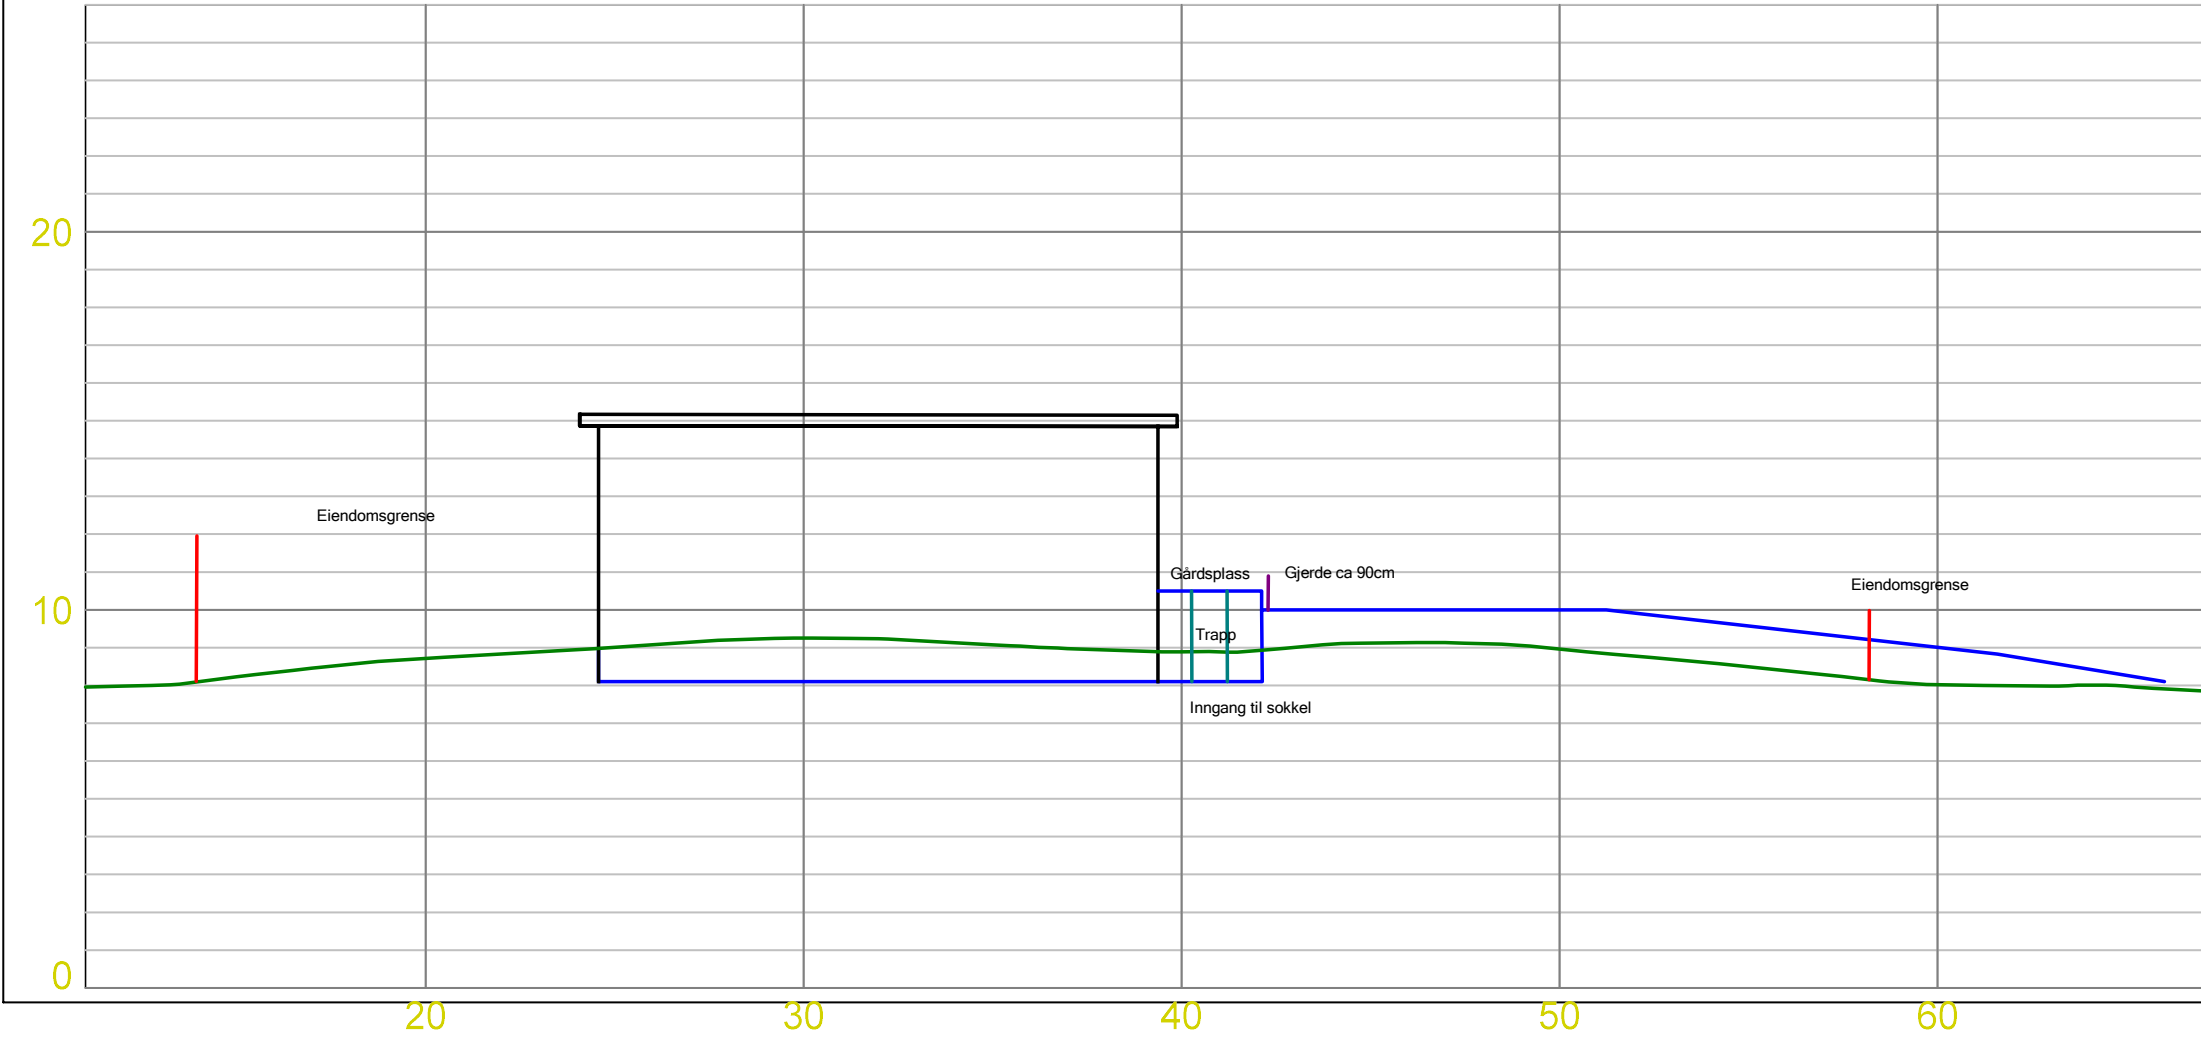


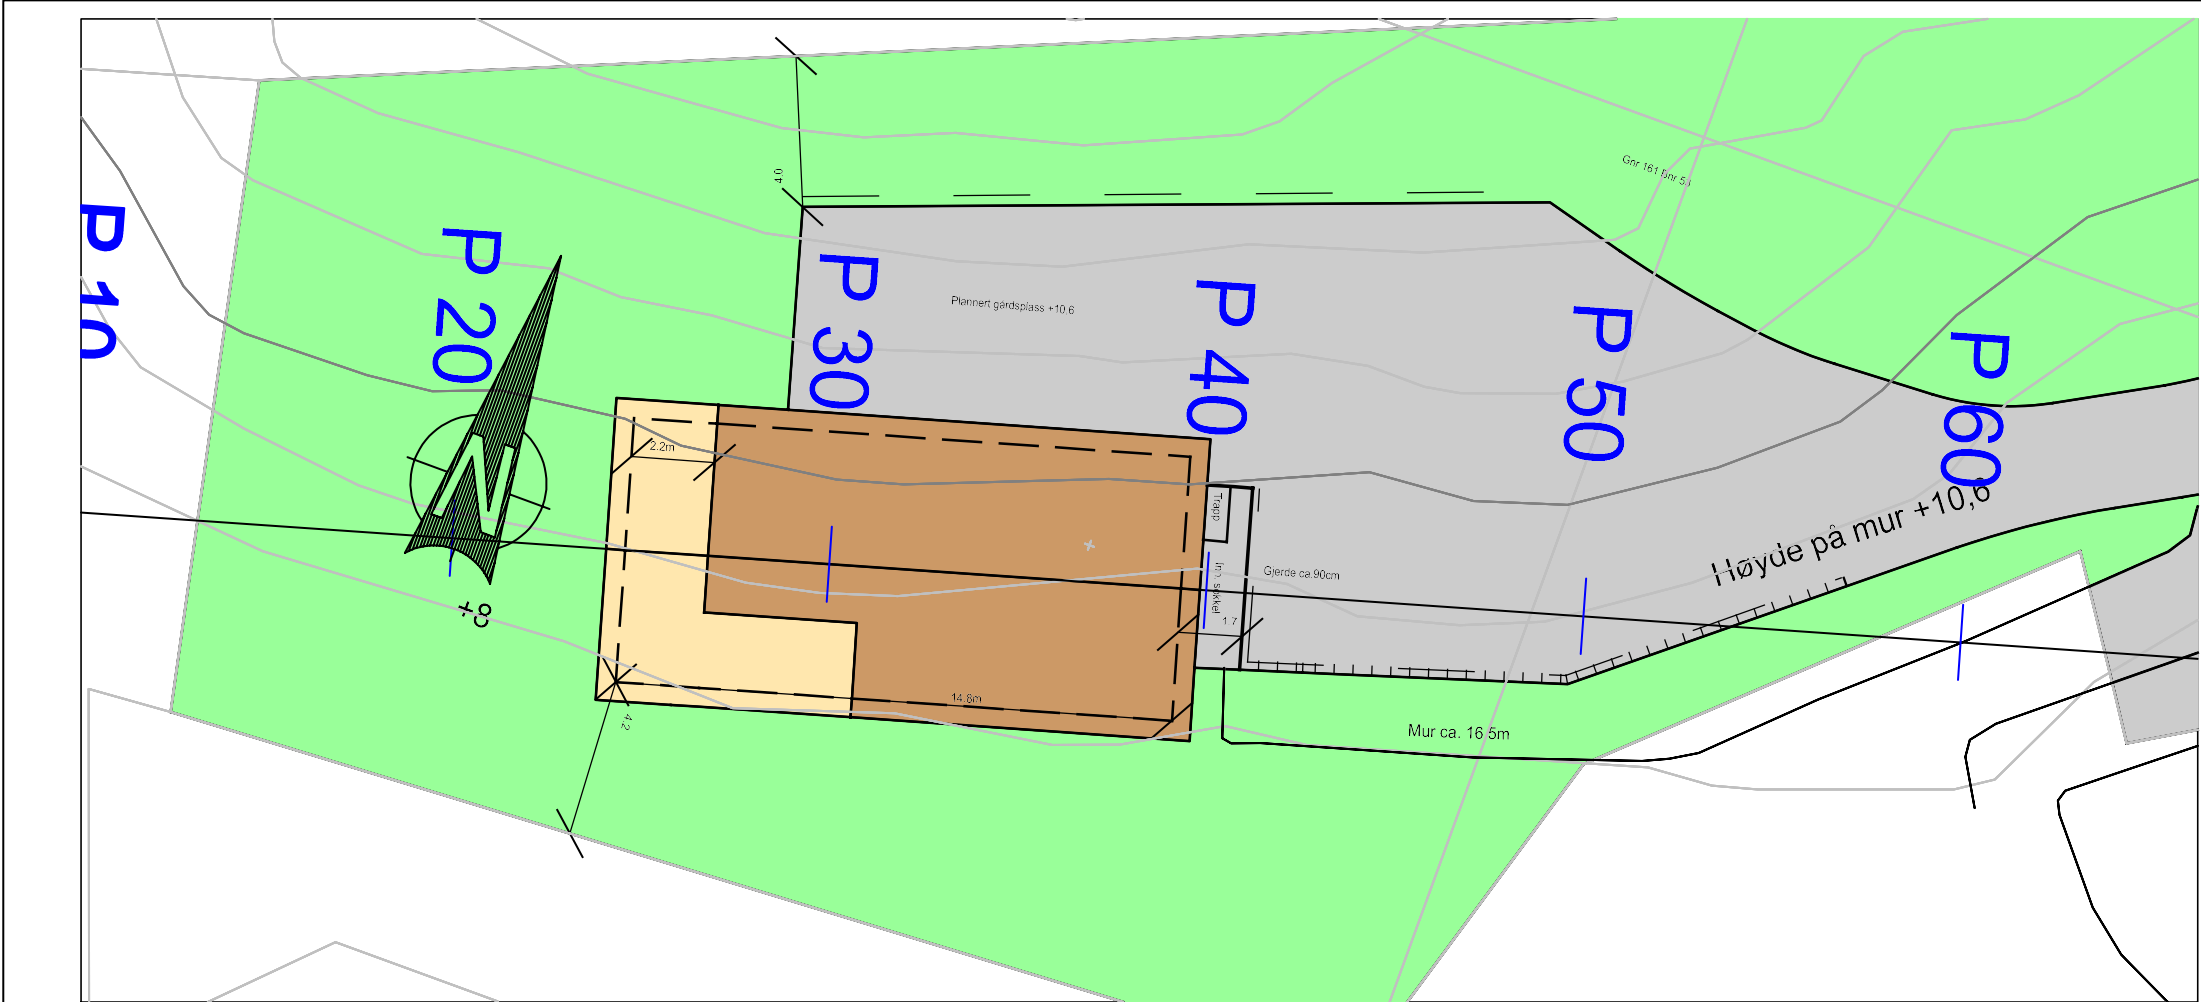

Eks.terreng		Justert terreng	
Dato	Konstr./tegnet	Godkjent	Målestokk
14.09.2020	SAK		A3
EUREF89 - SONE 32		NN 2000 høyder	1:200
Snitt 1			Erstatning for:
			Erstattet av:
			201
Henvising:		Beregning:	