


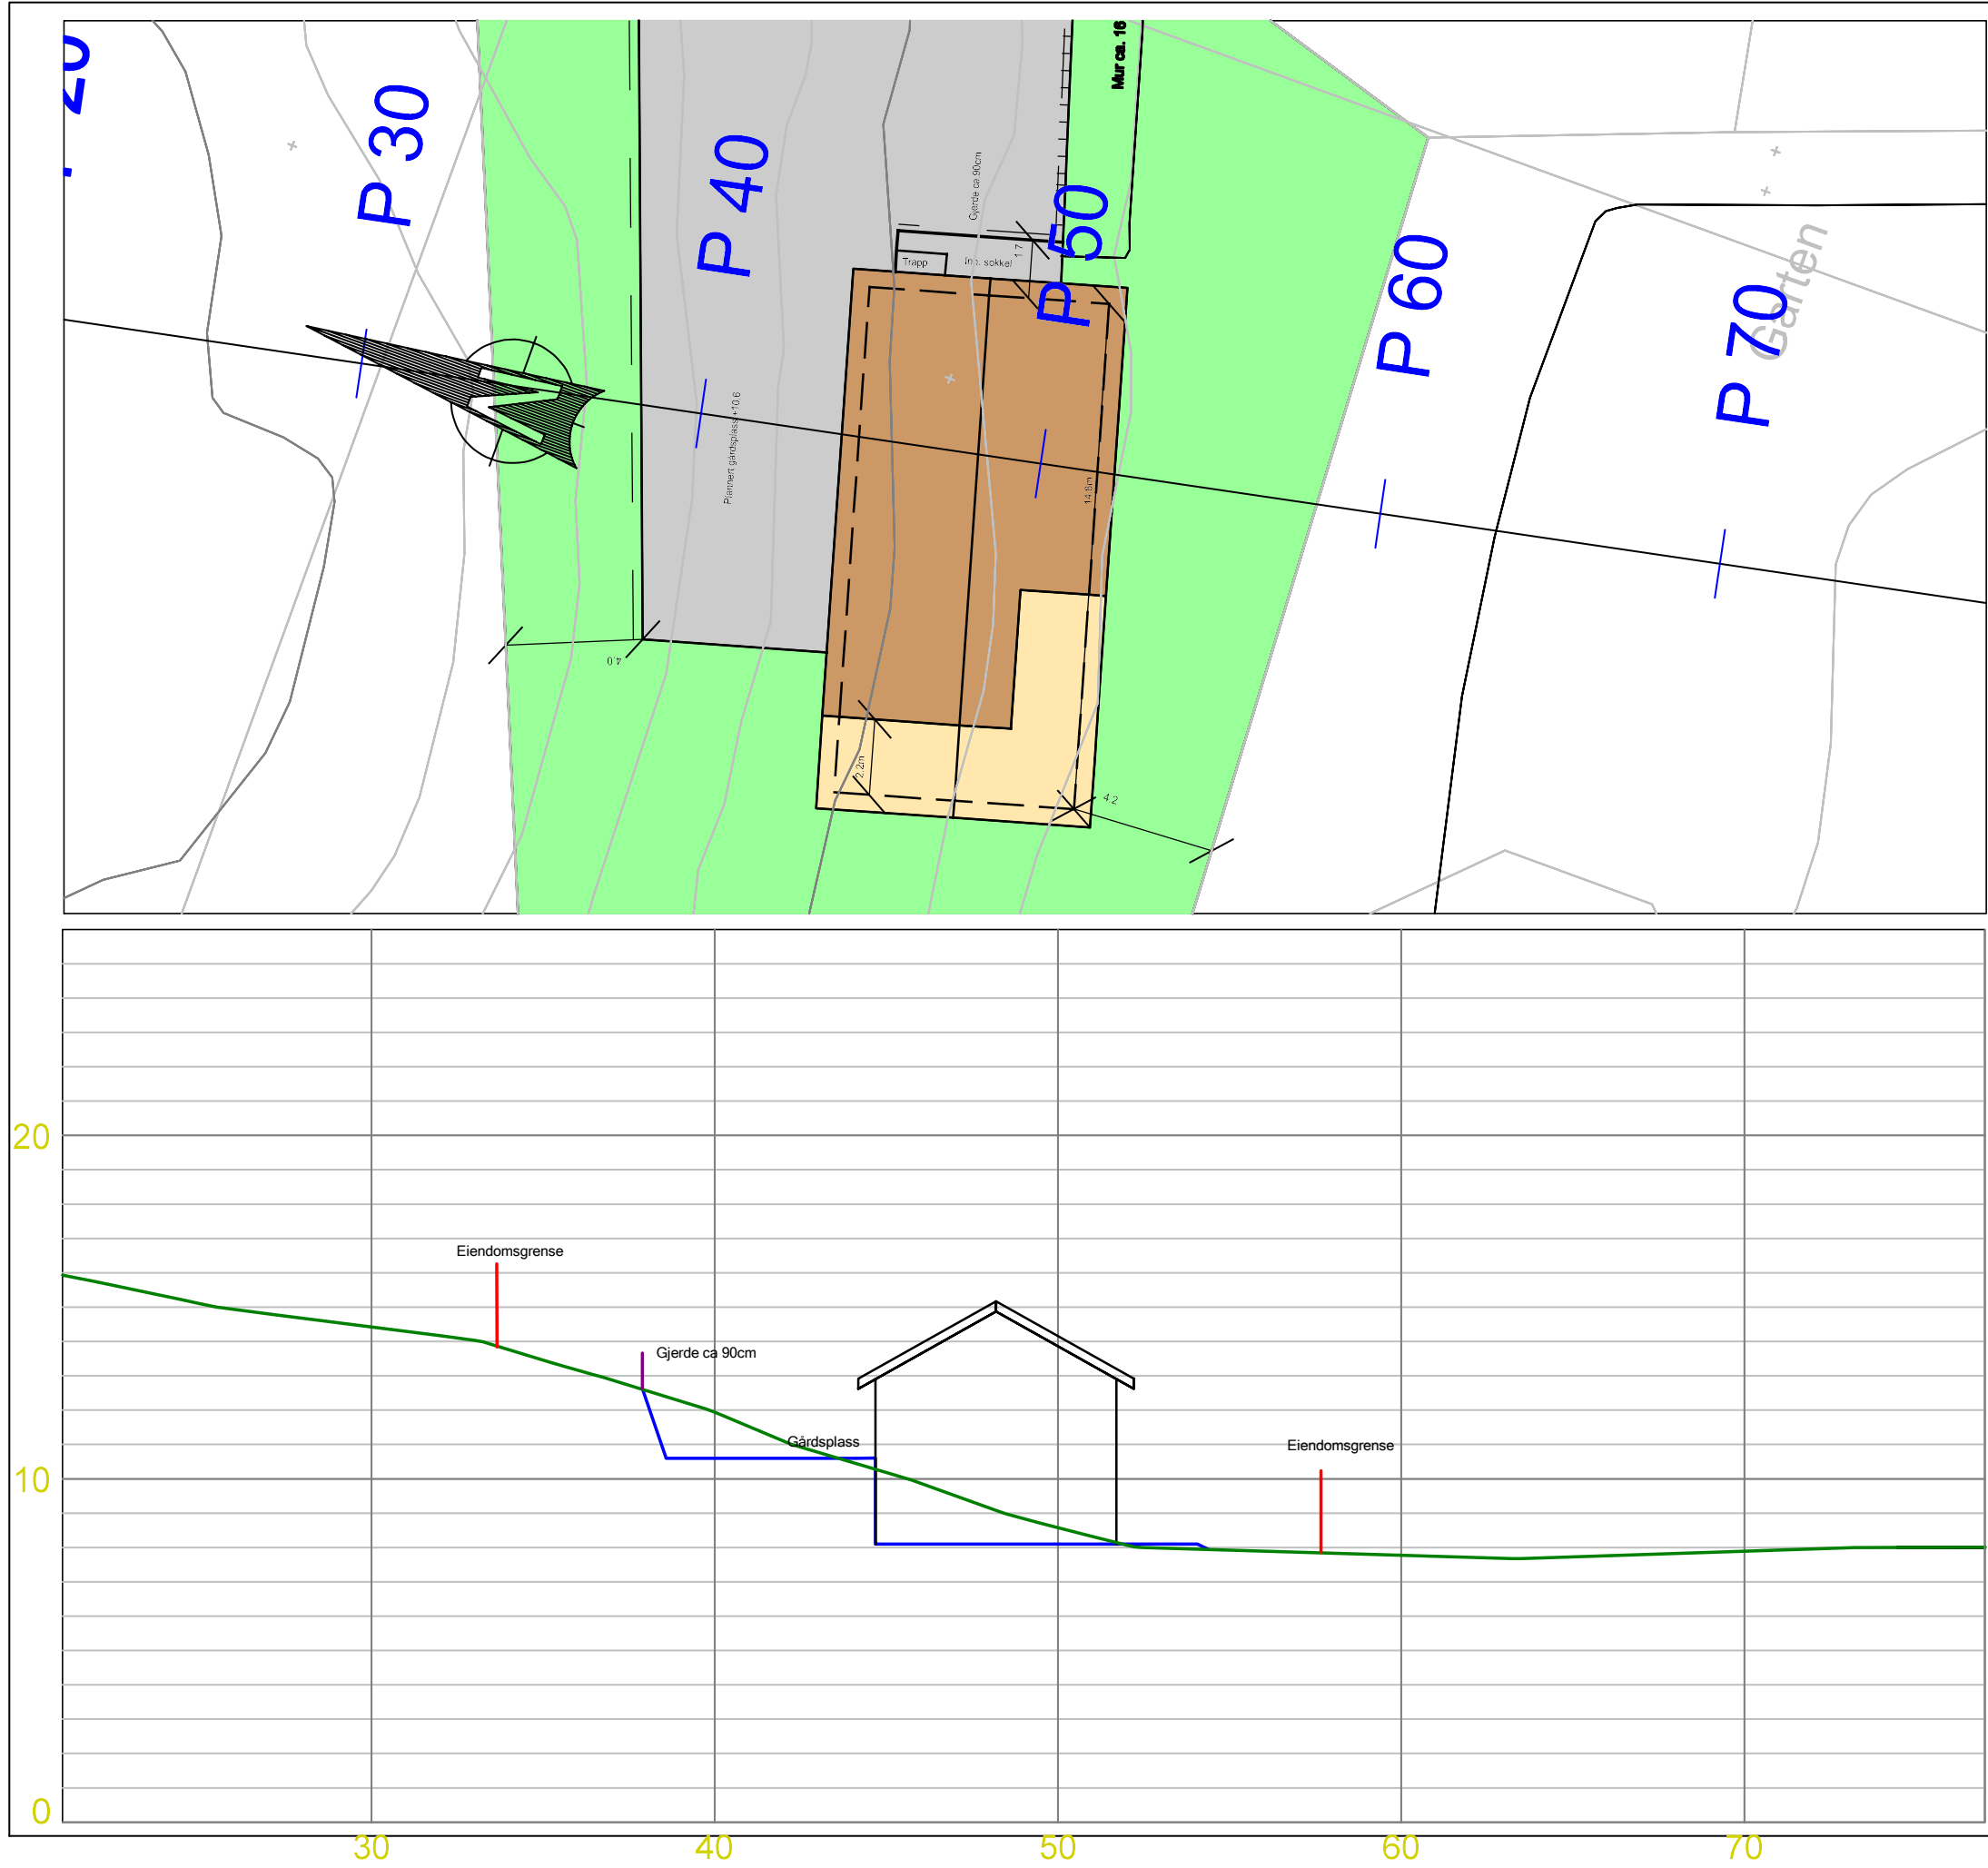

				Eks.terreng	
				Justert terreng	
Dato	Konstr./tegnet	Godkjent	Målestokk	A3	
14.09.2020	SAK				
EUREF89 - SONE 32		NN 2000 høyder		1:200	
Snitt 3				Erstatning for:	Erstattet av:
				901	
Henvisning:		Beregning:			