
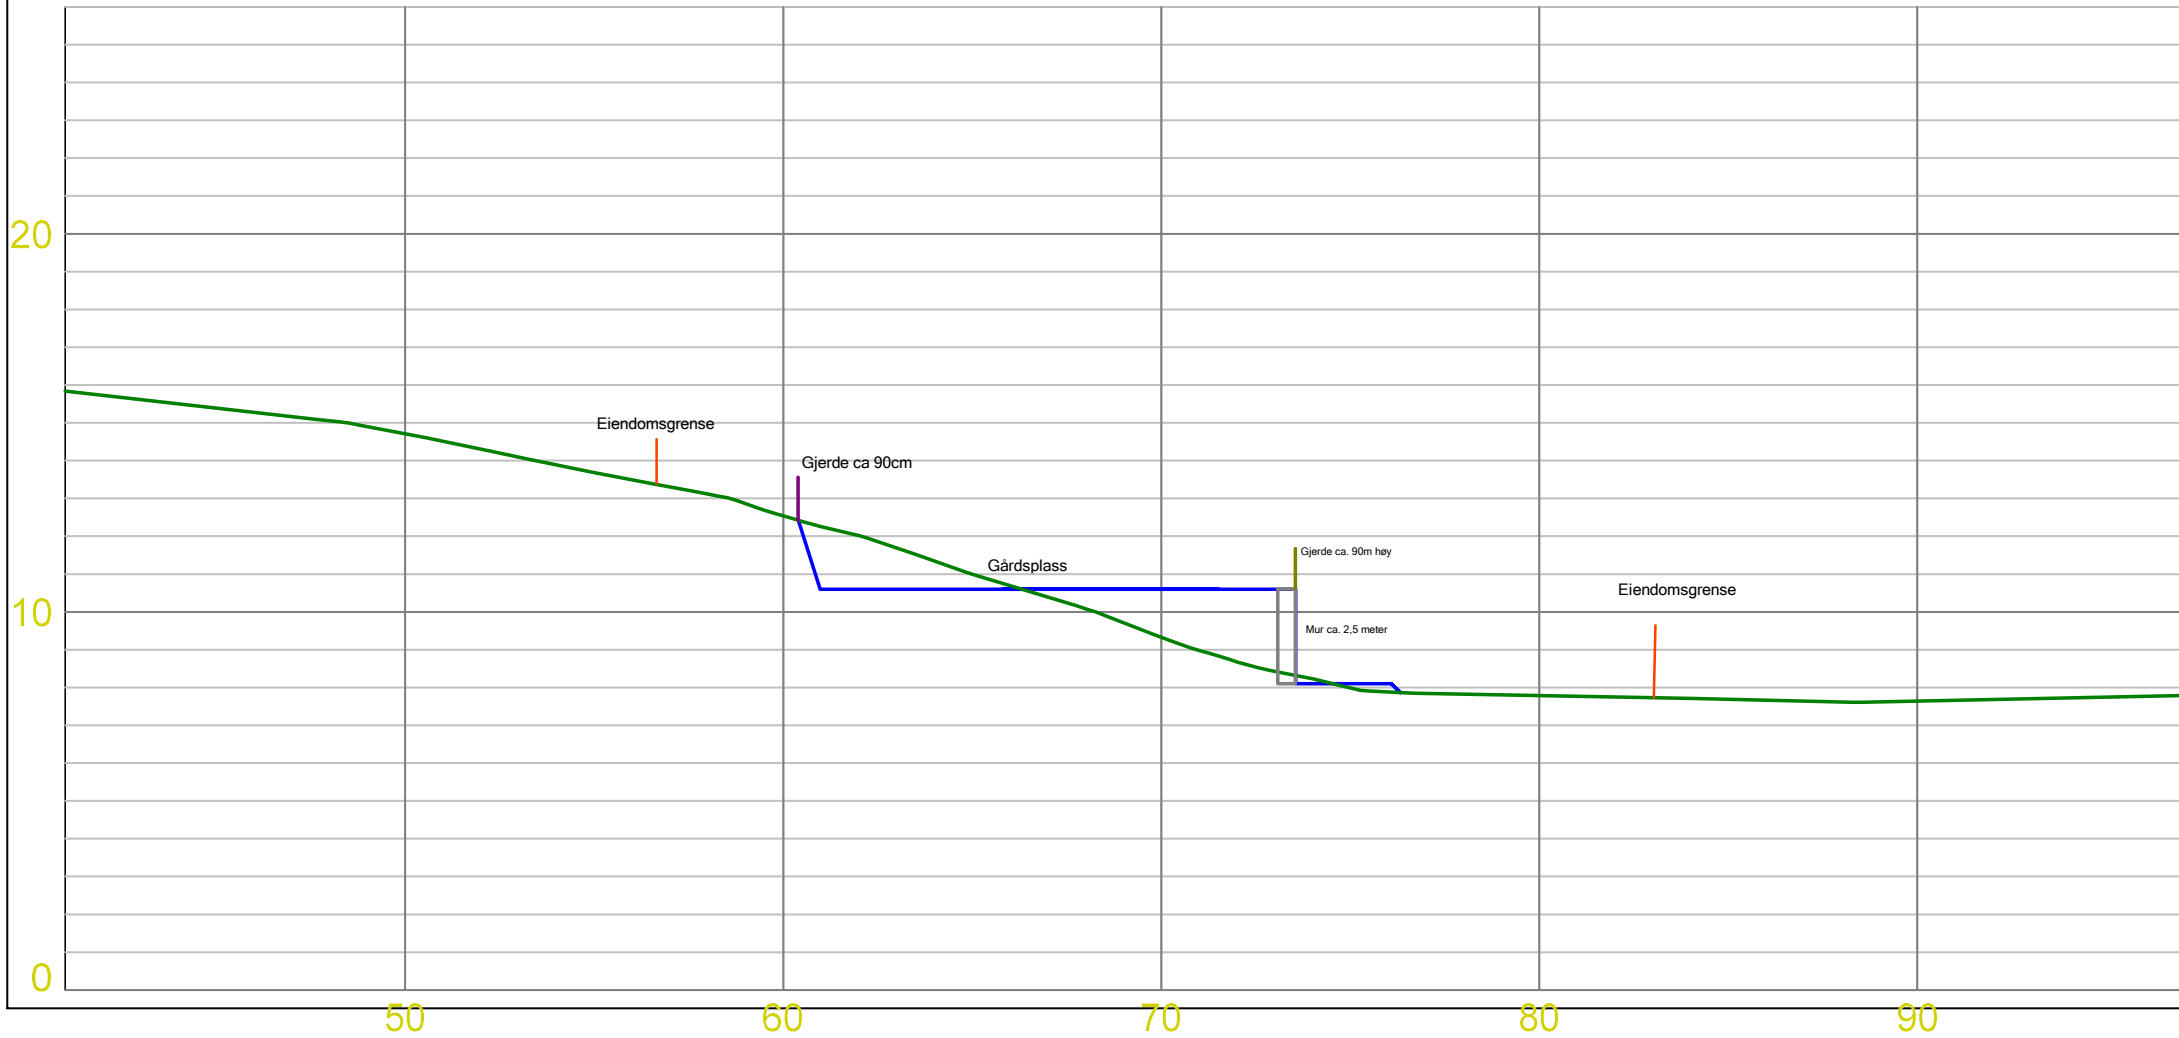


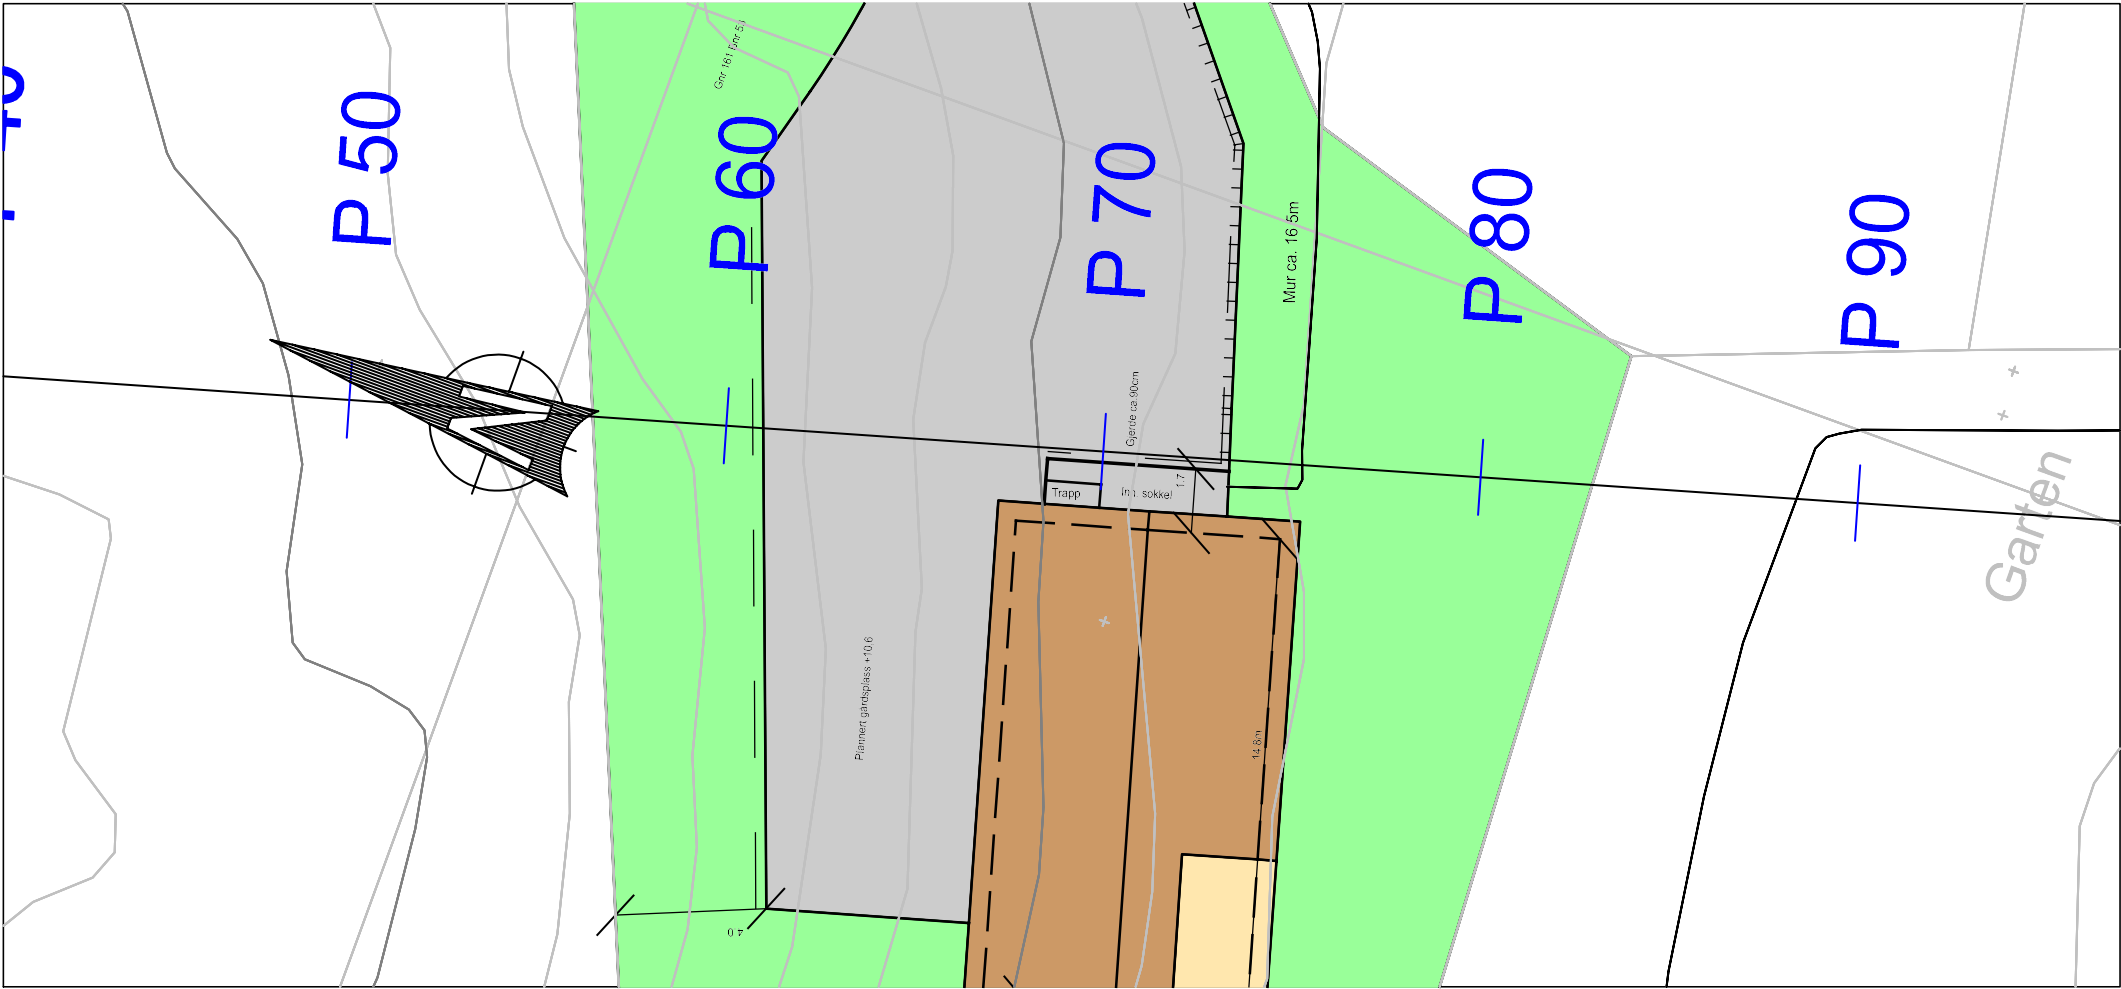

Eks.terreng Justert terreng					
Dato 14.09.2020	Konstr. tegnet SAK	Godkjent	Målestokk 1:200	A3	
EUREF89 - SONE 32 NN 2000 høyder				Erstatning for:	Erstattet av:
Snitt 4				002	
Henvising:		Beregning:			