


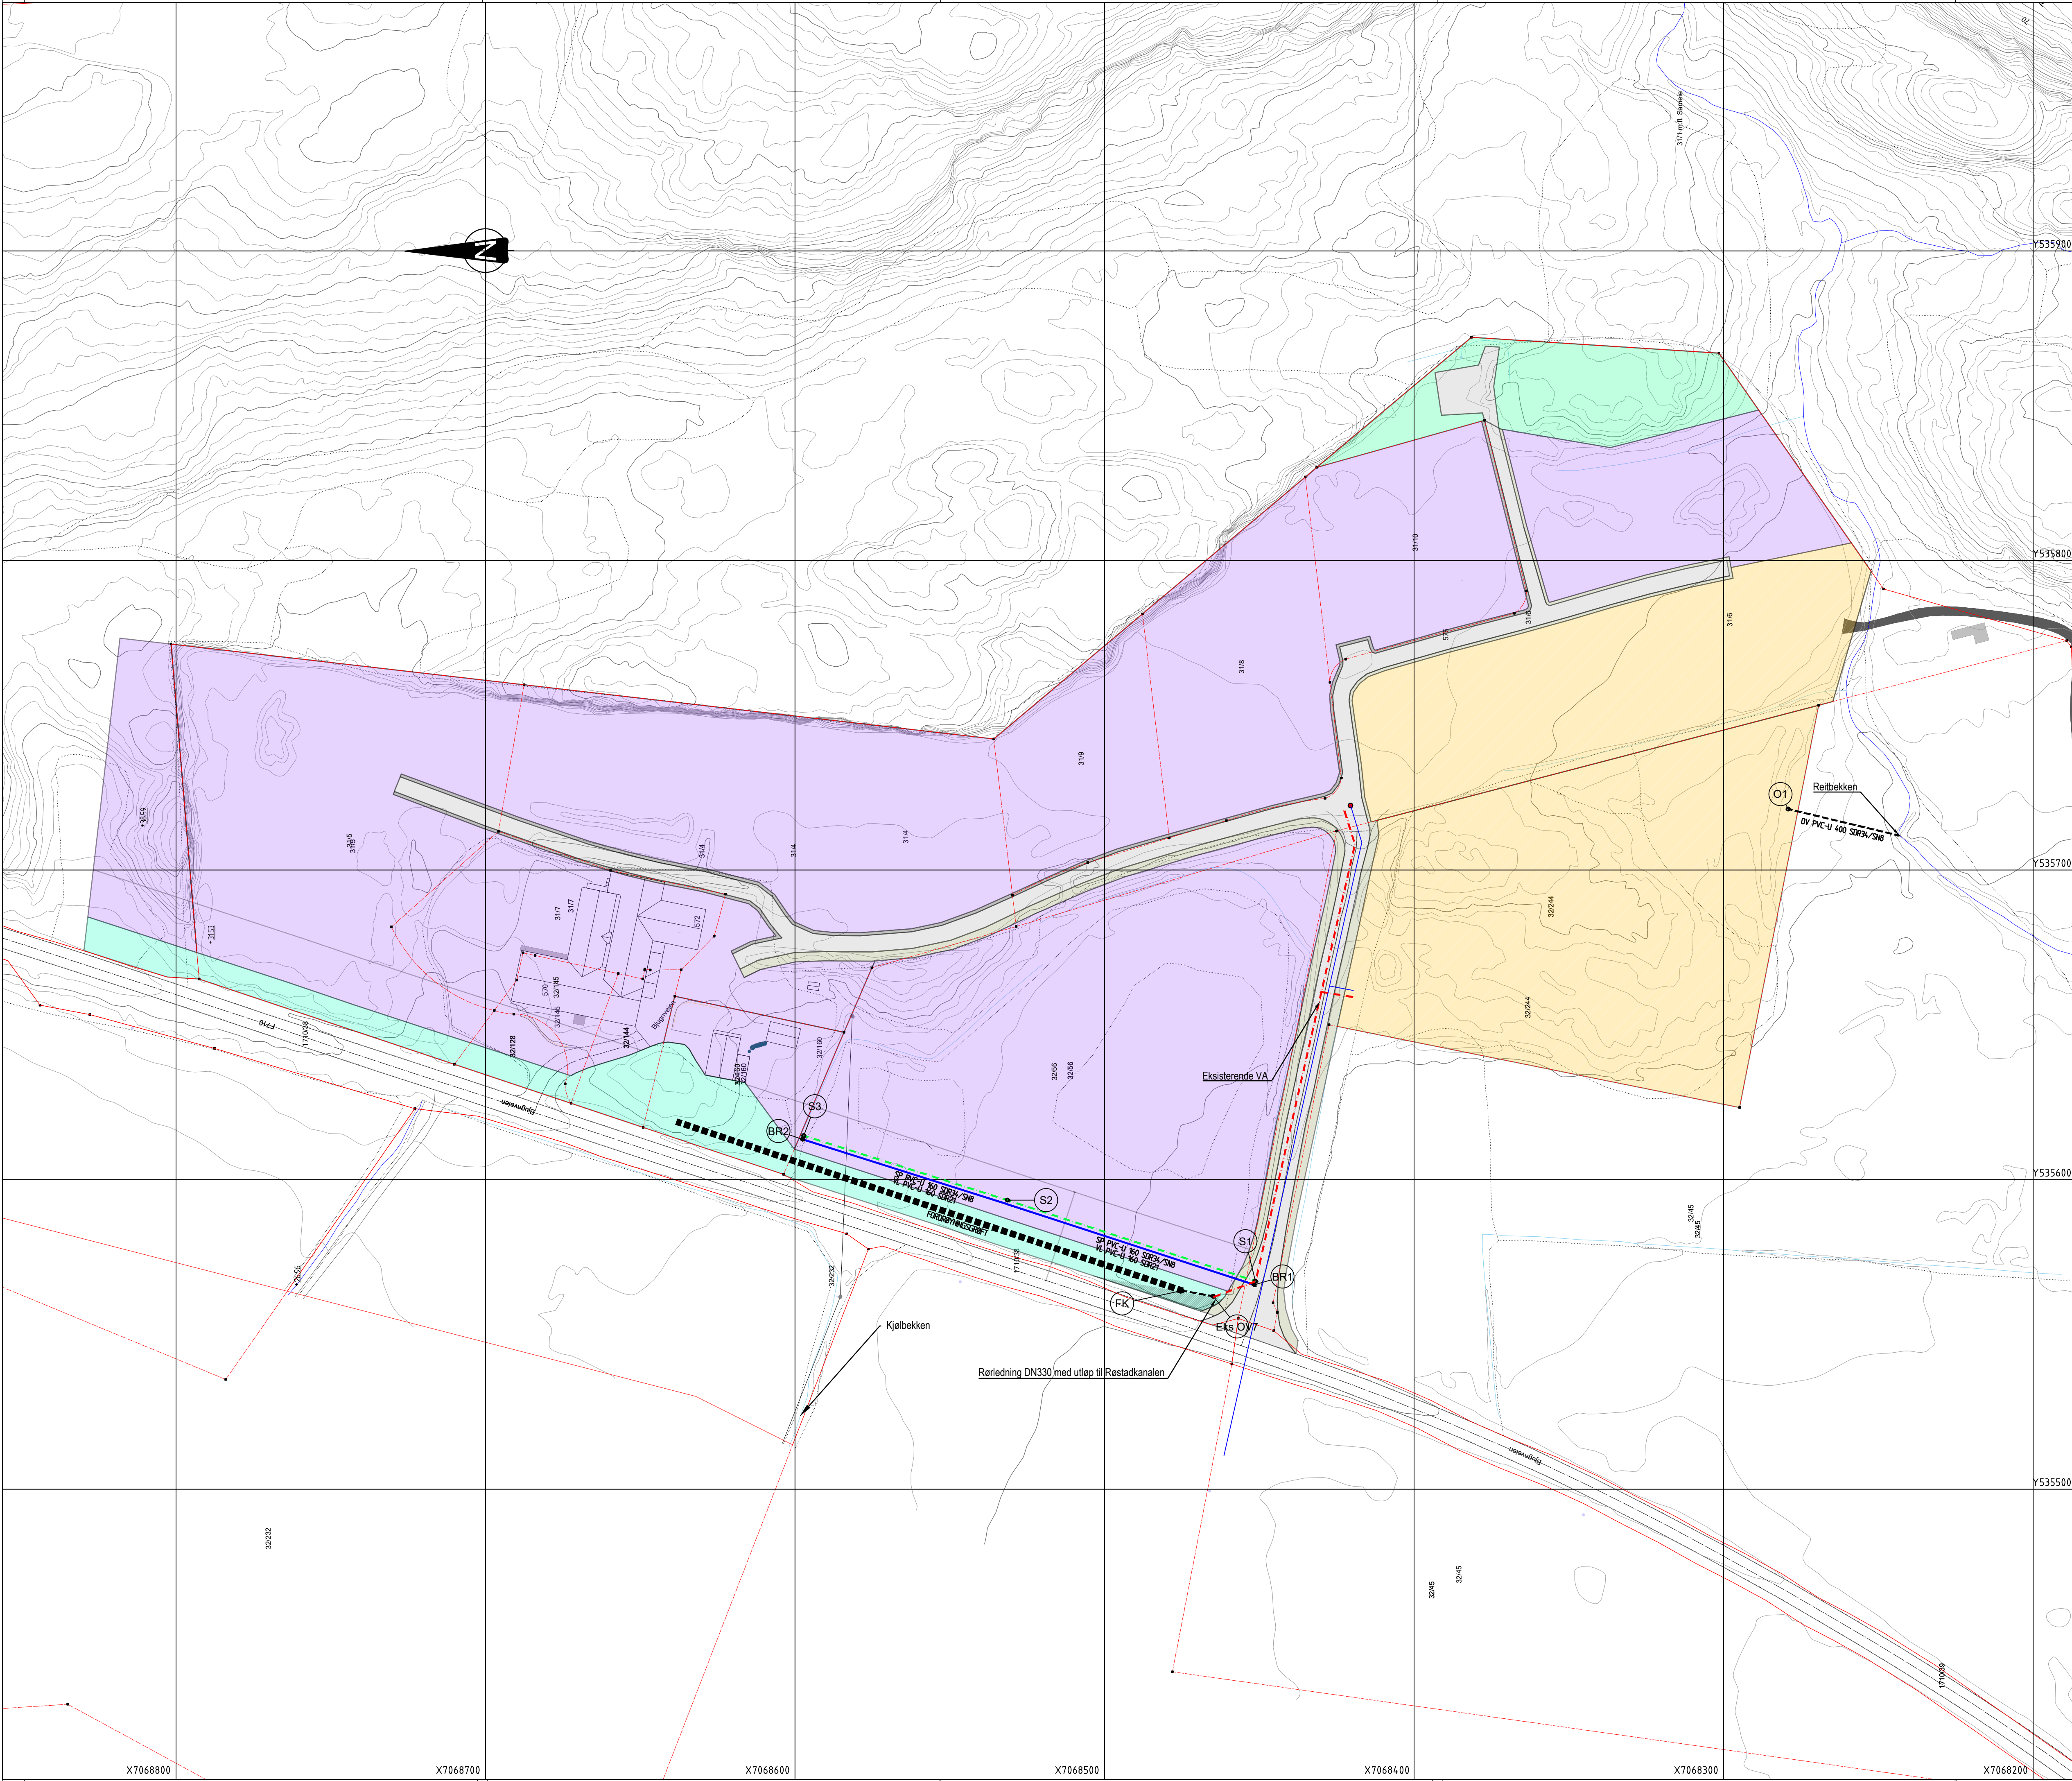

- MERKNADER:**
- Spillvann må renses før det slippes inn på overvannsystemet
 - Kum "FK" er en fordrøyningskum, med regulert utslippsmengde 5 l/s
 - Plassering av VA trase for vann og spillvann er veiledende, og må ferdigstilles i detaljprosjektering

- HENVISNING:**
- Eksisterende VA fremgår av tegning "Revidering av Vann- og avløpsplan Reitan Næringspark, datert 15.03.2019

Tegningstittel: Oversiktsplan VA	Dokumentnummer: W-H101-X-00
Tegningsstatus: Foreløpig	

TEGNFORKLARING:	Prosjektert	Eksisterende
Vannledning	VL	VL
Spillvann	SP	SP
Overvann	OV	OV
Fordrøyningsgrøft	-----	-----
Kum	o	o
Kumnummer	K1	
Brannuttak Kum/Hydrant	BR ●	●

Rev	Endring	Utf	Kont:	Dato
Oppdragsgiver	Reitan Næringspark	Utført av	Kontrollert av	
Dato	08.10	noivbj	nohala	
Tittel	Overordnet VA plan	Målestokk	Ansvarlig	noivbj
Oversiktsplan VA		1:1000		
Format	A1			
Sweco oppdragsnr.	10218146			
Sweco oppdragsleder	Ivar Bjørøy			
Tegningsstatus	Foreløpig			
Fagdisiplin	Tegningsnummer (bygg-et-fag-syst-type-løpenr)	Status	Rev.	
RIVA	10218146-W-H101-X-00	X		