



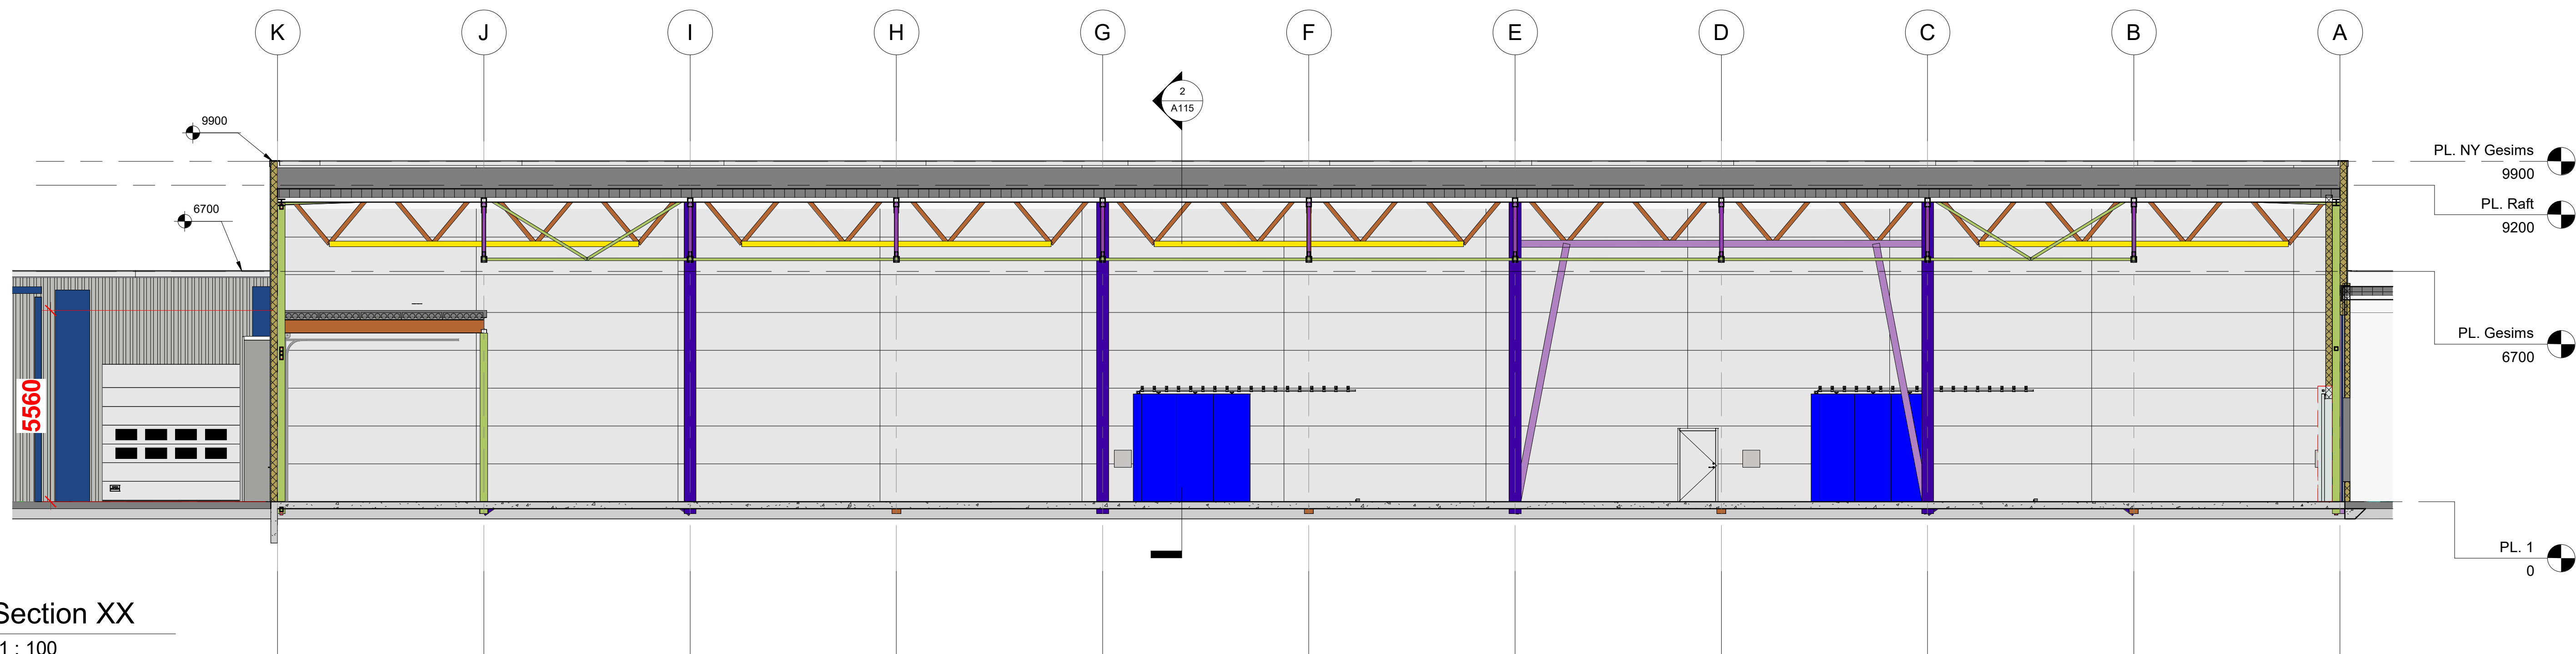


1 Section XX
1 : 100

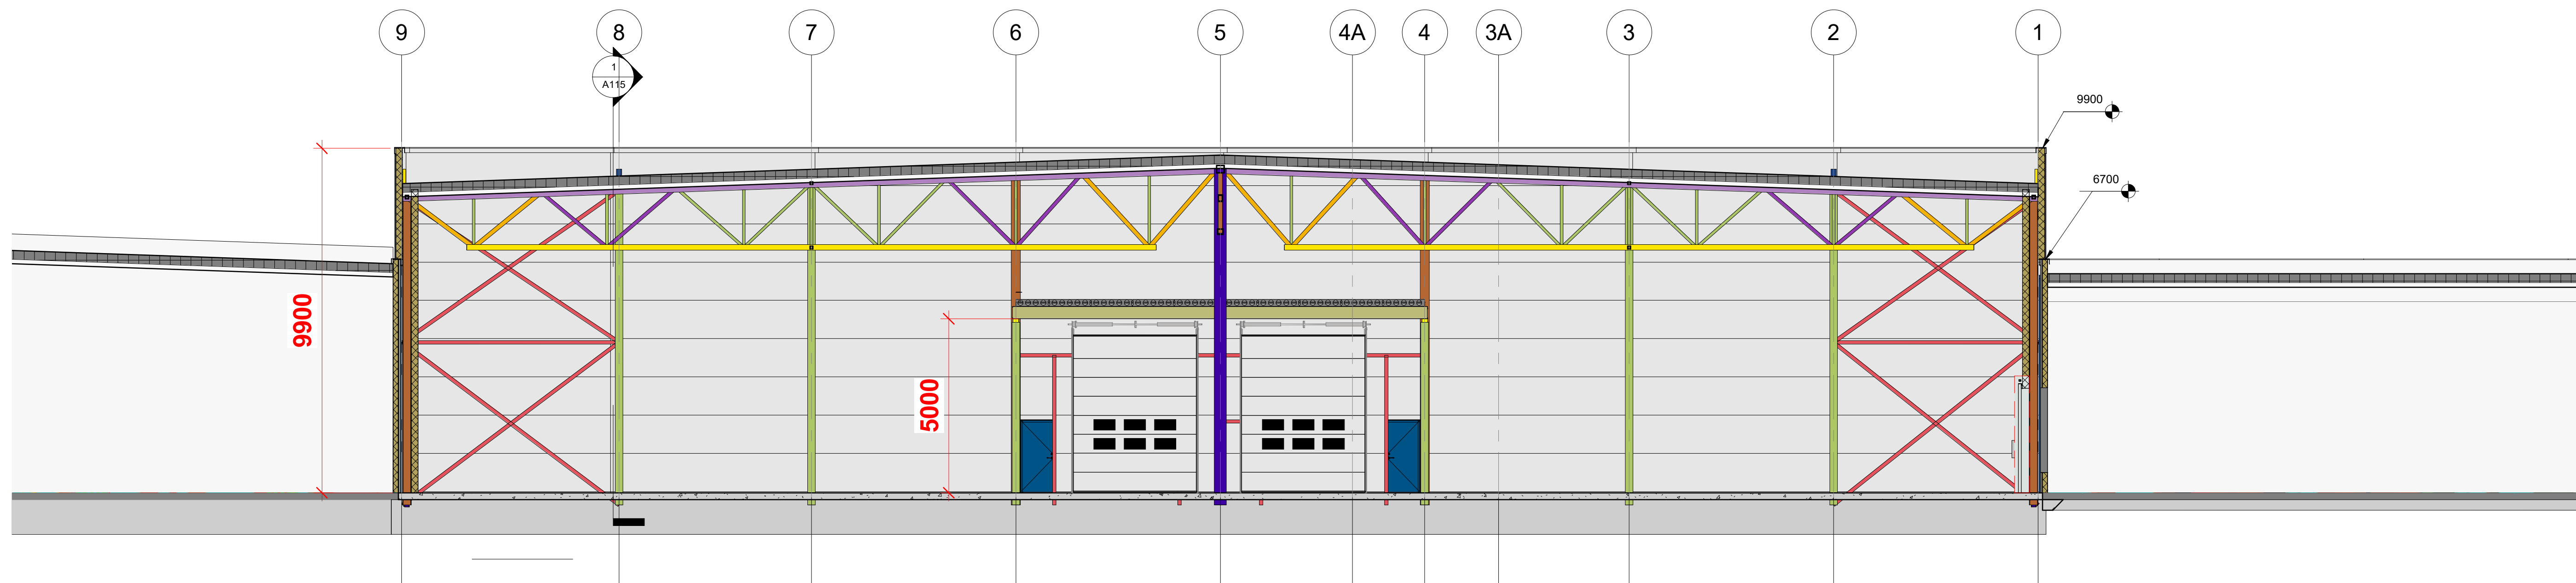

2 Section YY
1 : 100

No.	Description	Date

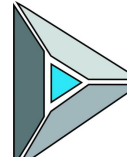 R.S Stål AS Mob: 917 55 047 rune@rsstaal.no	TILTAKEHVER: Mascot Høie As		R.S Stål AS Ørland Næringspark 22 7130 Brekstad Mob: 49233996 E: post@rsstaal.no	
	BYGGEPLASS: Fjæraveien, Brekstad		PROSJEKT: Mascot - Ny Lagerhall	
	G.nr/B.nr: 168 / 246-255-334-340		ARKITEKT / TEKNISK TEGN: DATO: 10.01.2021	
	KOMMUNE: Ørland		TEGN: <i>A. Utthaug</i> PROSJEKT NR: TEGN NR: A115	