


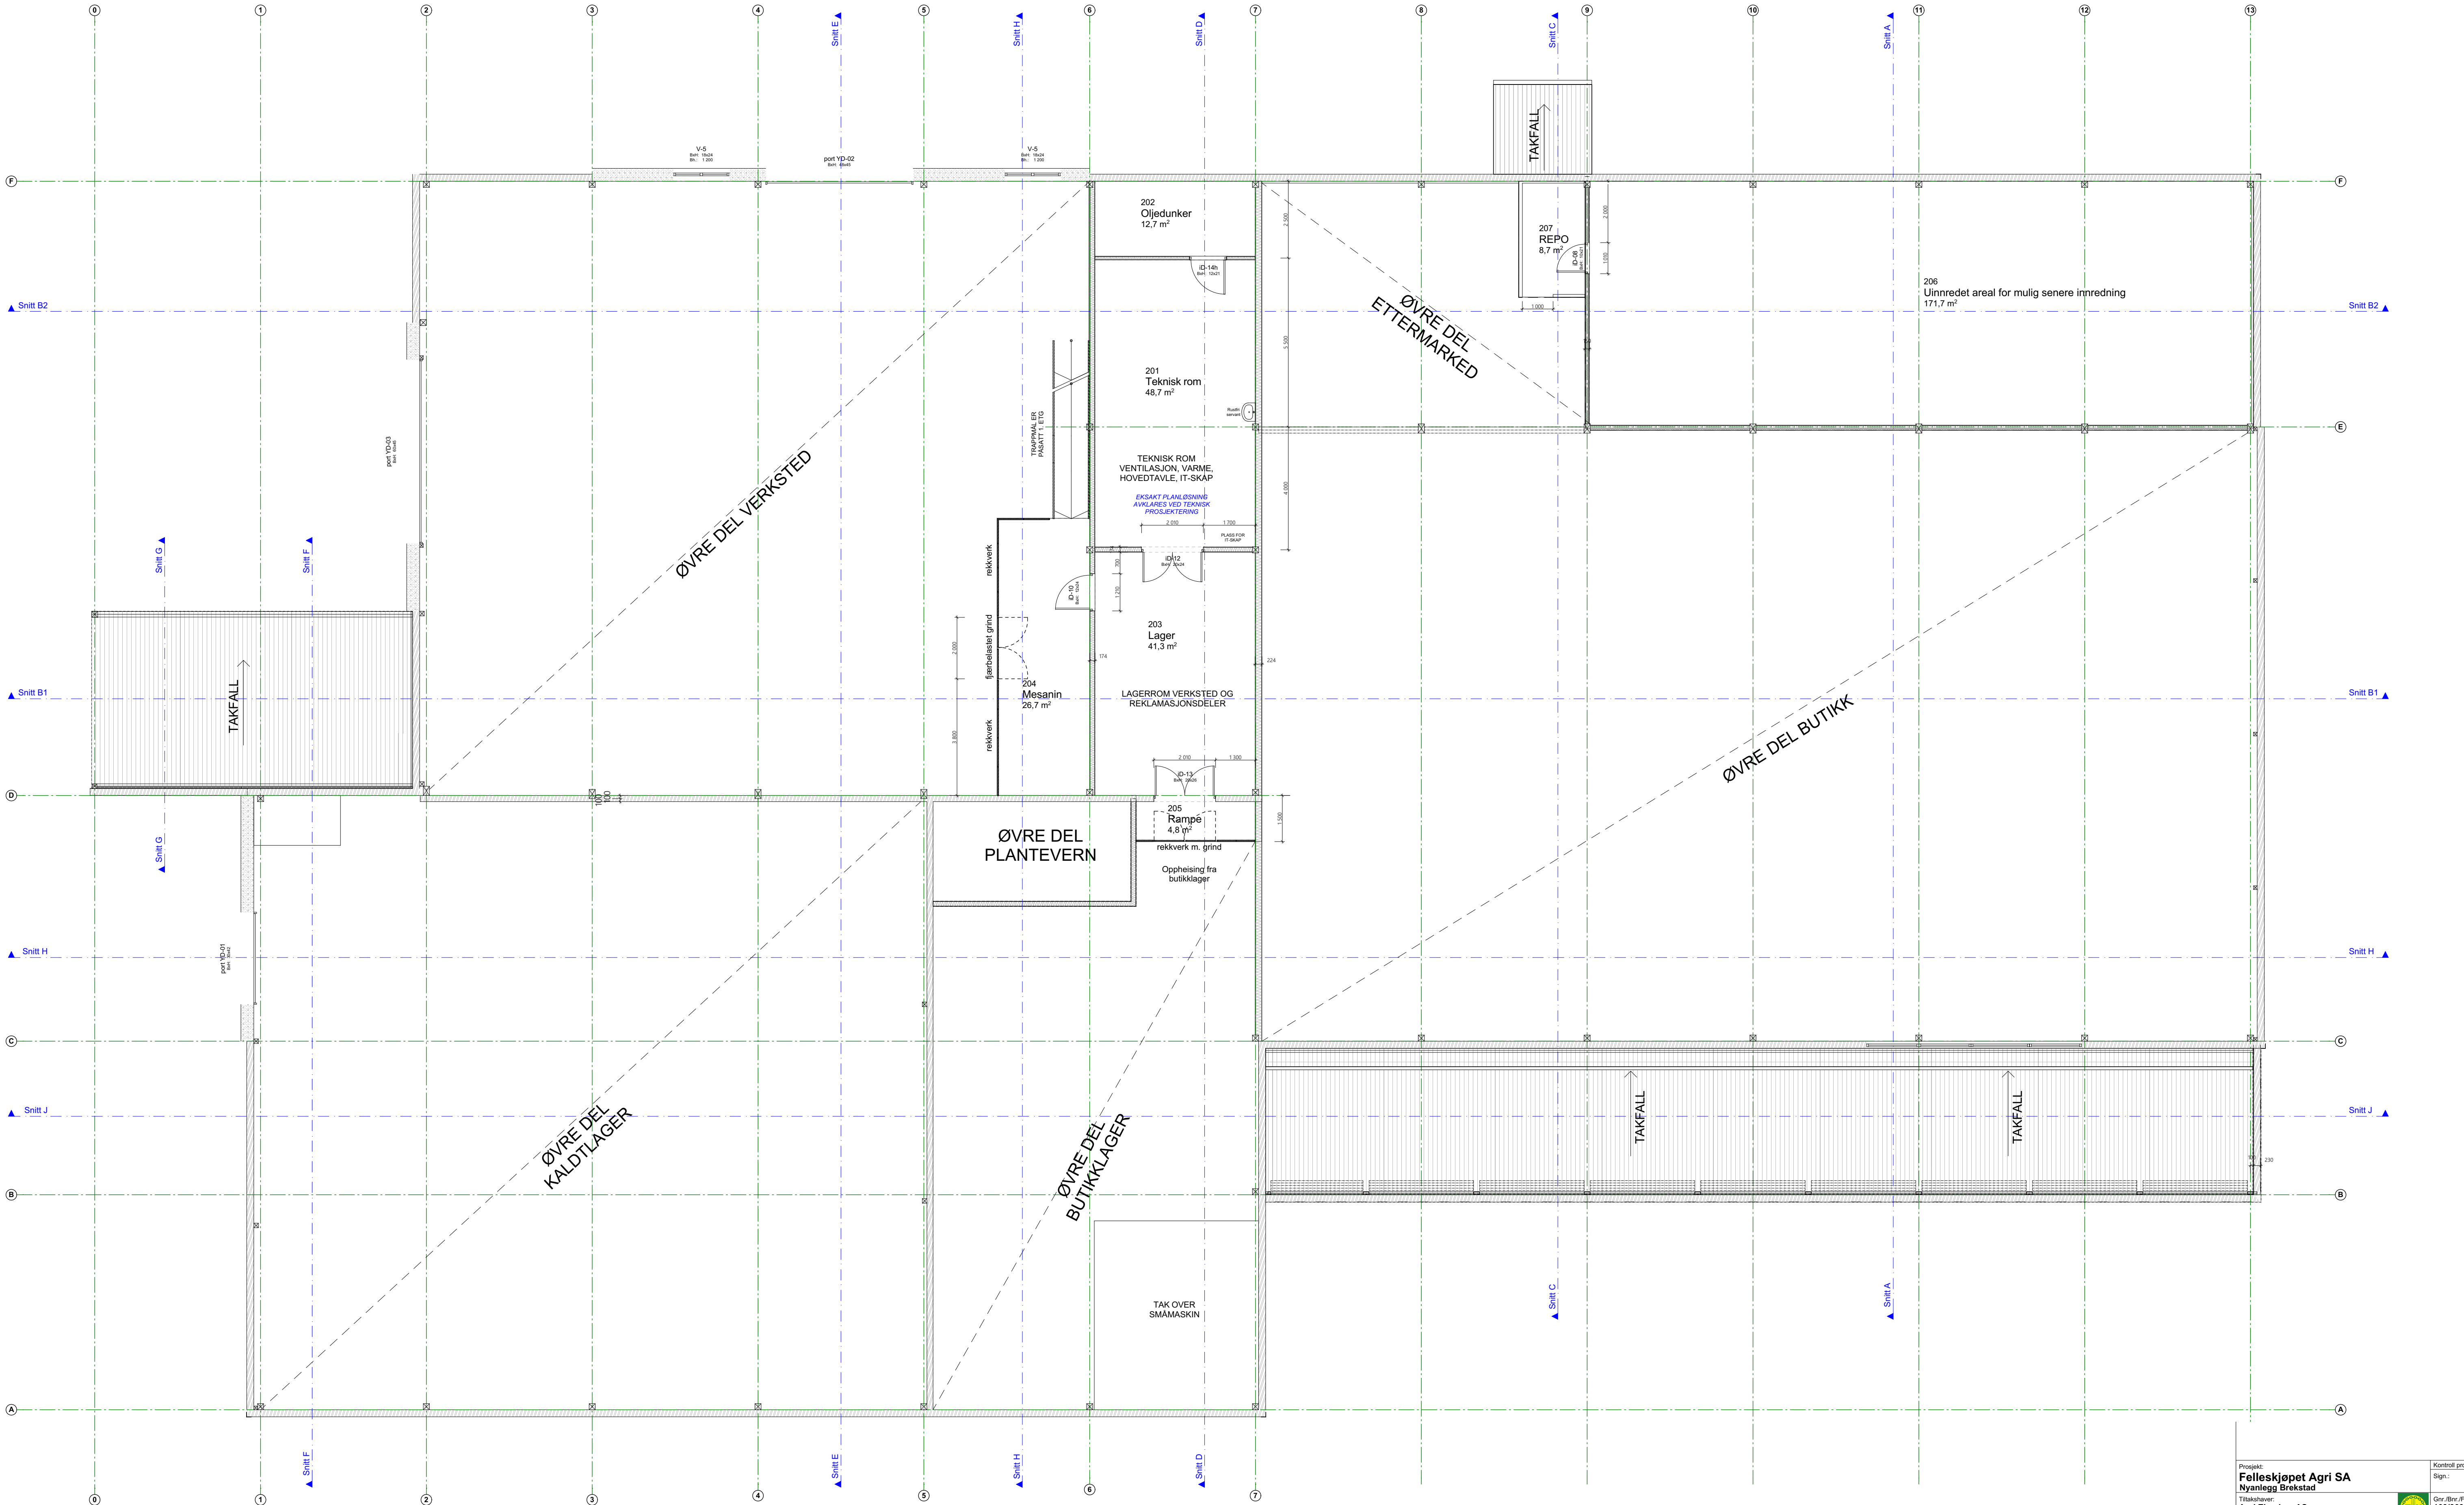

A Div. oppdateringer		22.01.21			
Rev	Beskrivelse	Dato	Sign	Kont	

Prosjekt:
Felleskjøpet Agri SA
Nyanlegg Brekstad

Prosjektleder:
B-Consult as
Lilheakerveien 25, 0283 Oslo

Tegning:
Plan 2 mesanin

Kontroll prosjekt:
Sign.:
Kontroll:
Gnr./Bnr./Faster.:
163/363 +
Fase:
Foreløpig
Entreprenør:
-
Føi:
PK Brestad, ny2.ph

12.08.2020

Målestokk:
1:100 (A1)
1:200 (A3)

Tegning nr.:
A20-02