


Sist lagret: 29.01.2020 av KNB. Filbane: P:\2250 - 2299\2274 Botngård Ungdomsskole\3_tegning\1_DAK\1_AM Arbeidsmodell\2274_Skitplan.dwg

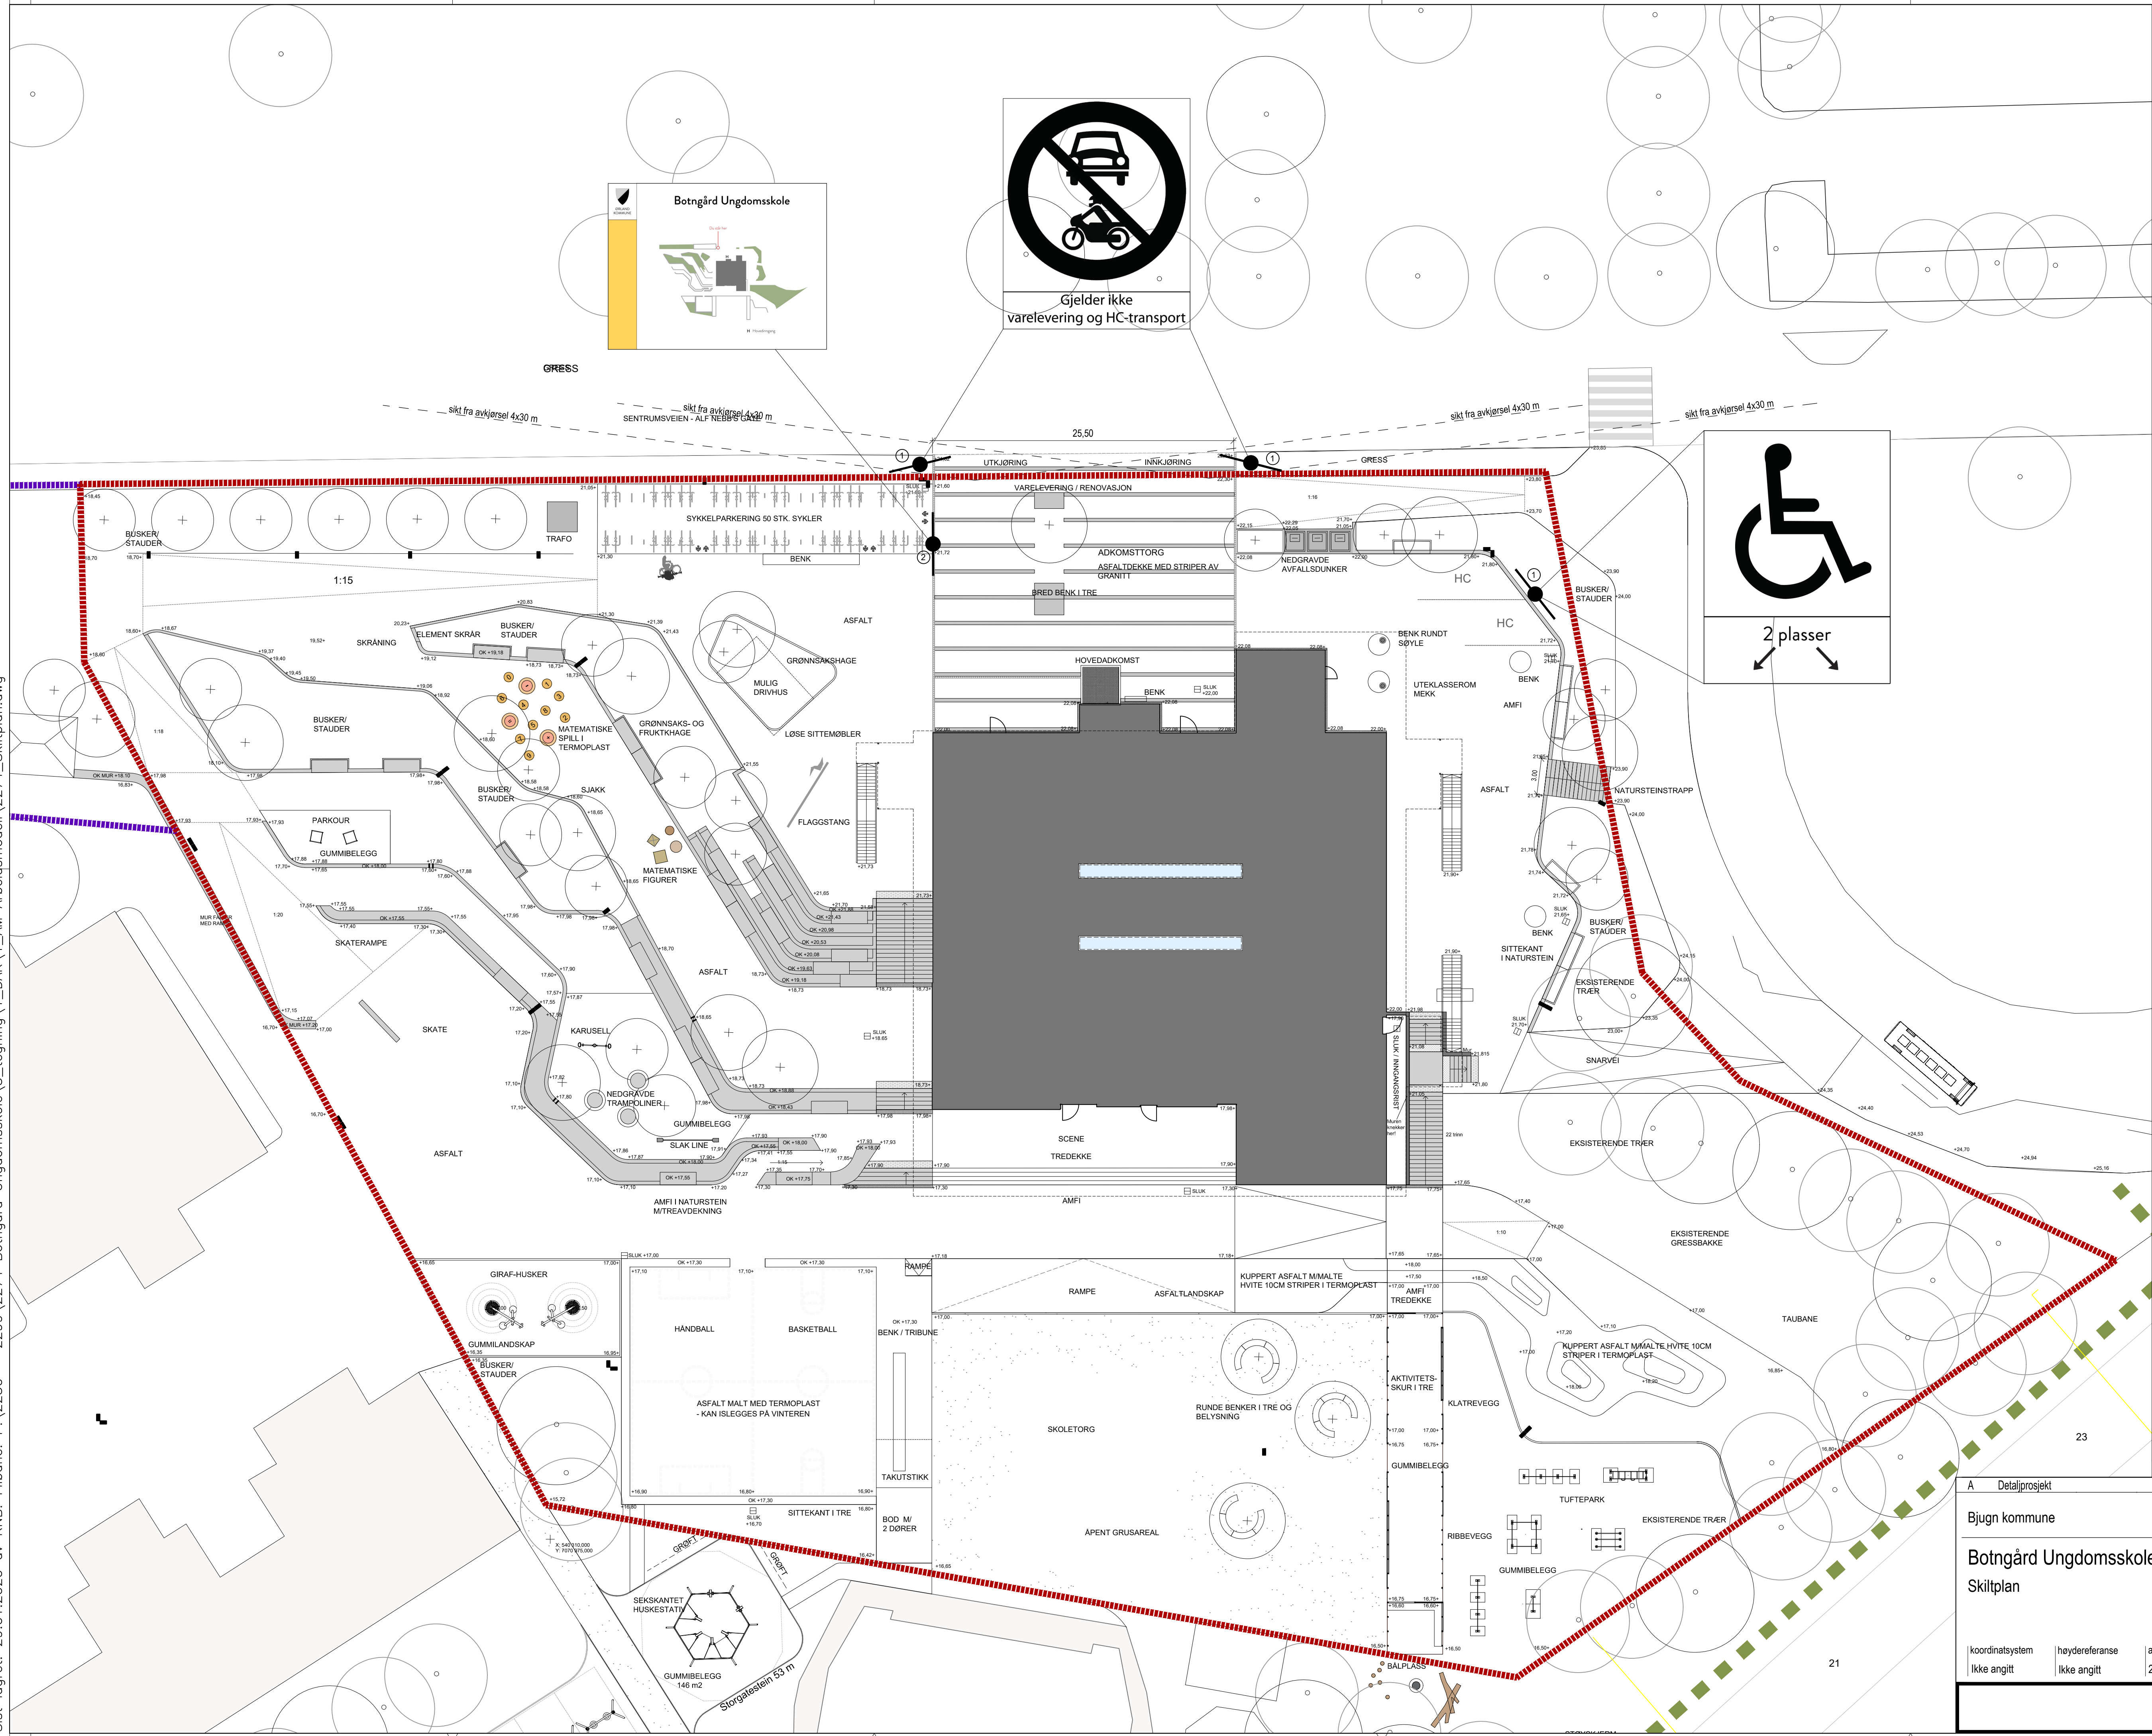

TEGNFORKLARING

- ① Skilt festes på egen stolpe
- ② Skilt på sokkel

A		Detaljprosjekt		27.01.2020		KNB	JCD	JCD
Bjugn kommune				målestokk: 1:250 (A1)				
Botngård Ungdomsskole				 Segreien 23a 0459 OSLO Tlf: 22040460 Epost: post@blark.no www.blark.no				
Skitplan								
koordinatsystem		høydereferanse		arkiv		dato		
Ikke angitt		Ikke angitt		2274		27.01.2020		
				tegningsnr. rev.				
				L 04 A				