


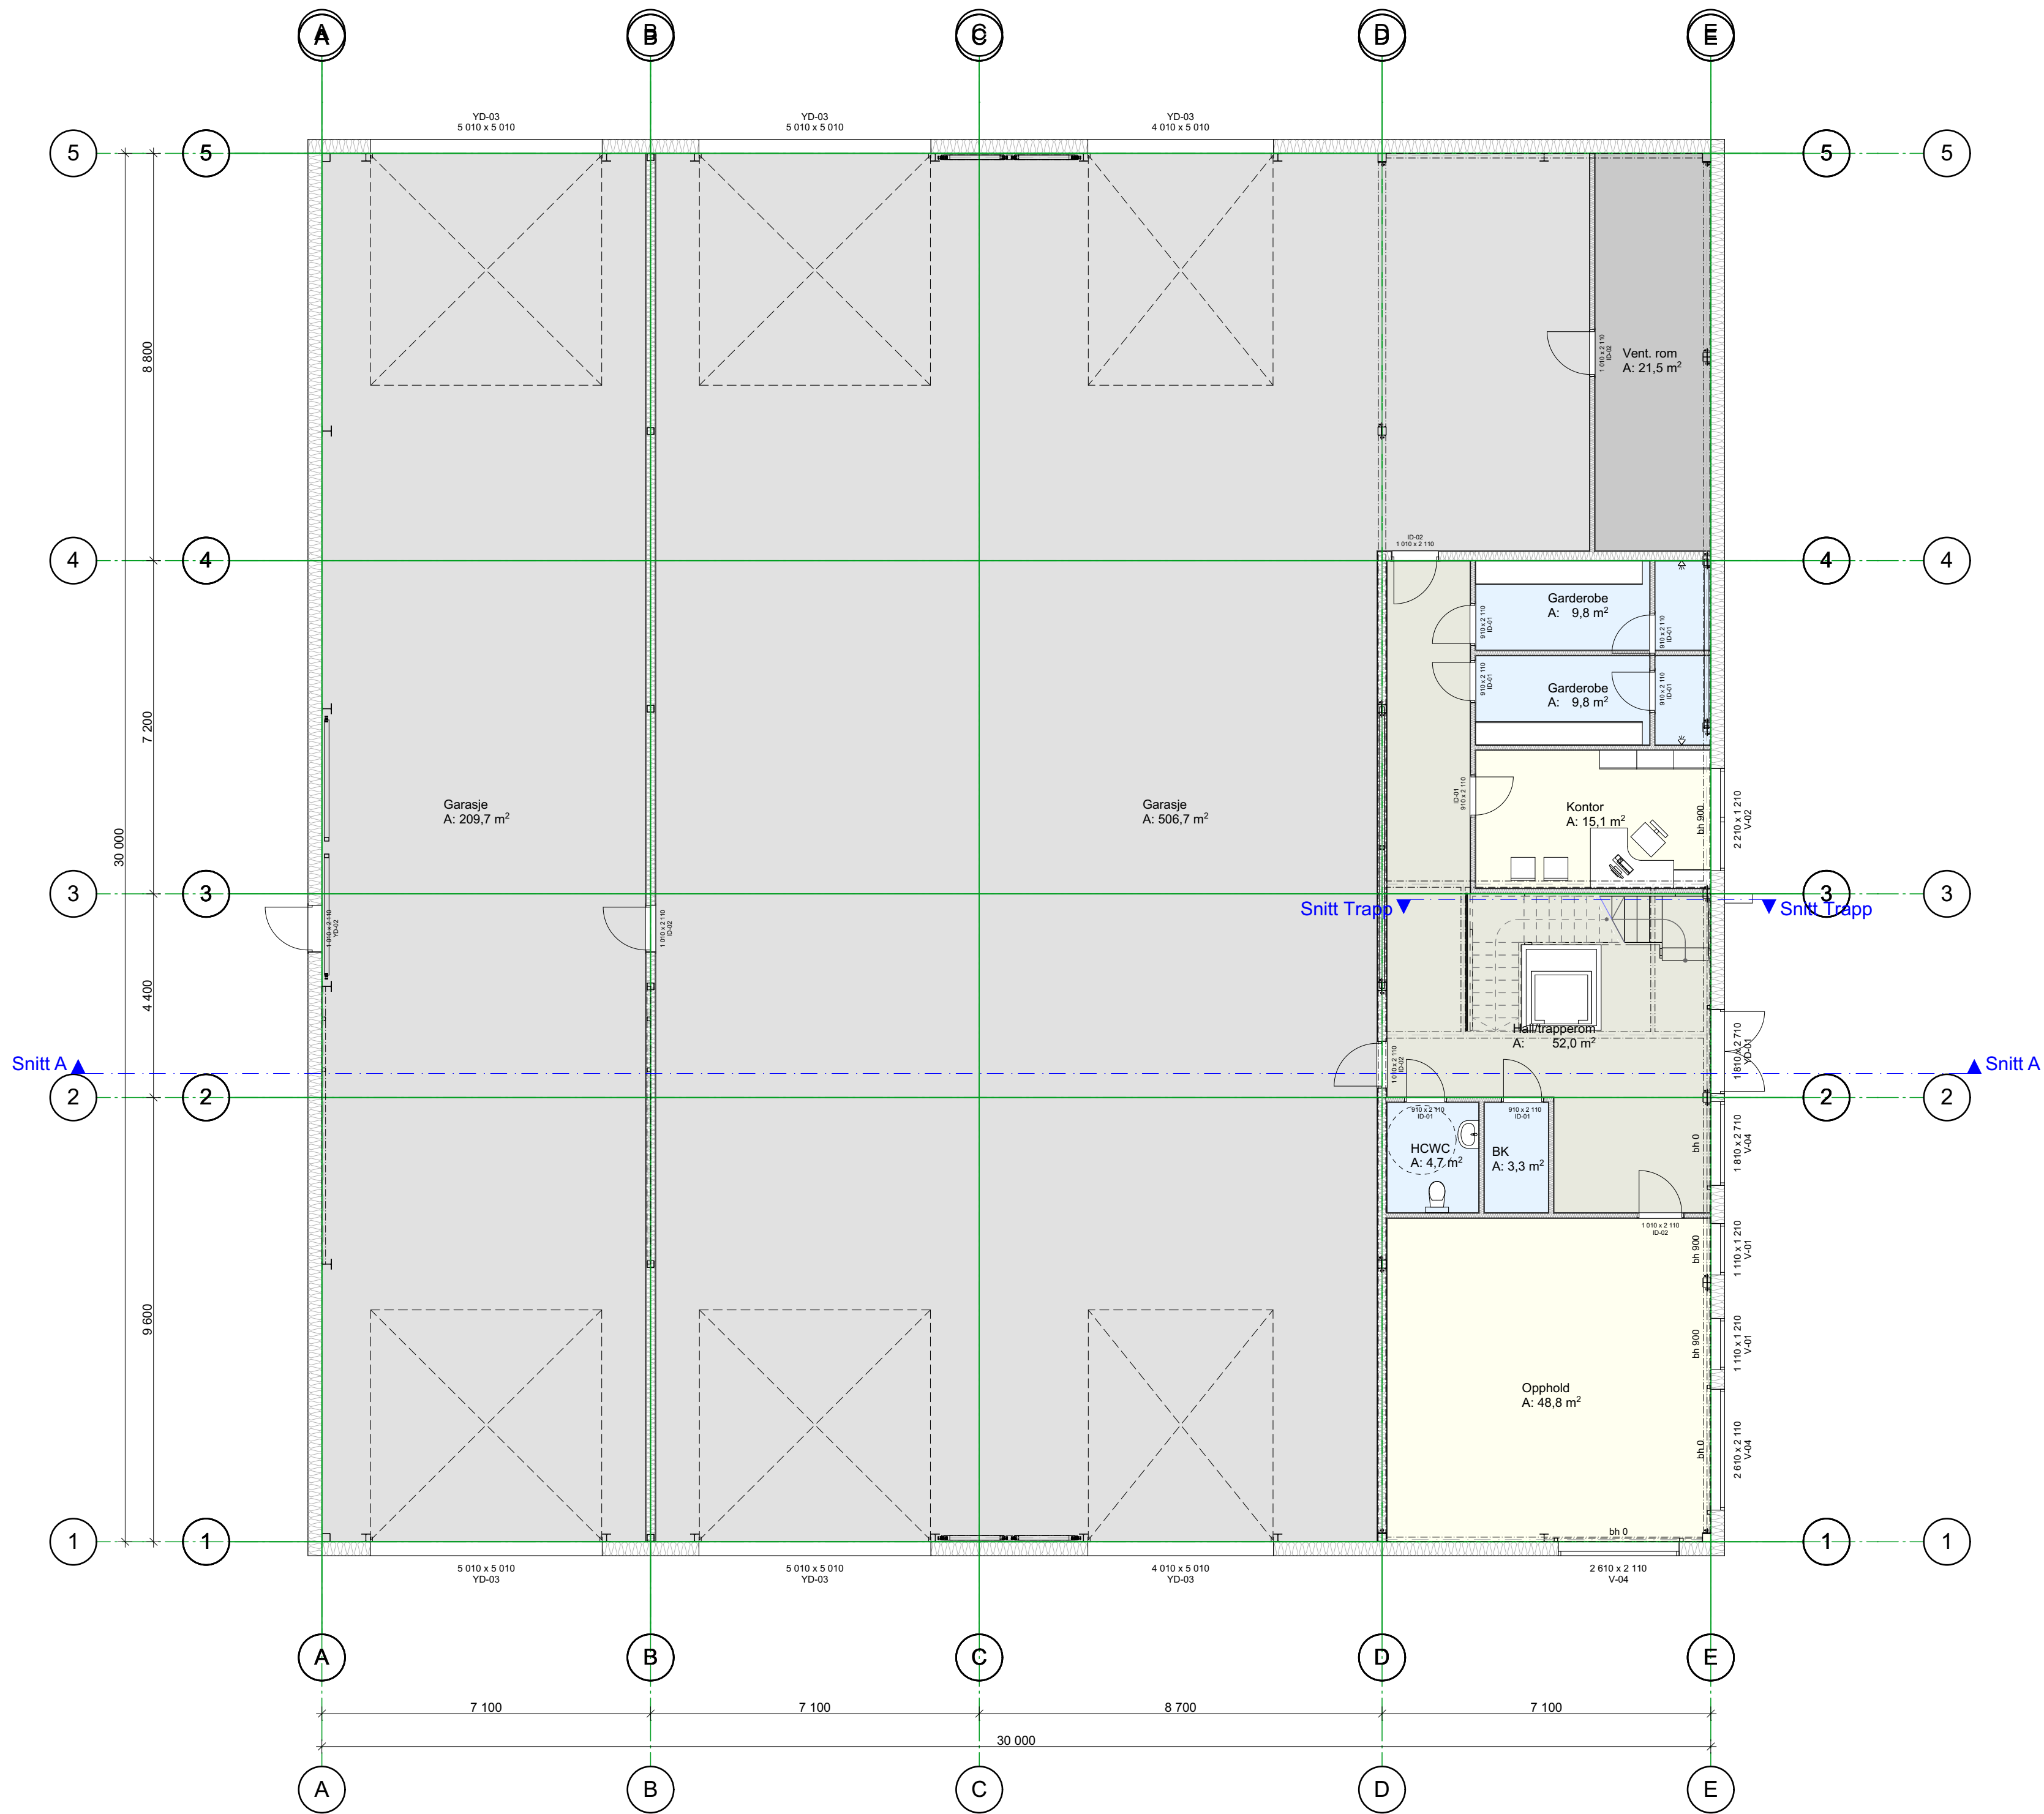

		Endret		30.01.20	AR	
		Endret		28.01.20	AR	
		Ytterdør akse A/3		16.12.19	AR	
		Oppdatert planløsning		09.12.19	AR	
Rev	Nr	Beskrivelse		Dato	Sign	Kontr
			RÆDERGÅRD ENTREPRENØR AS			
			PROSJEKTERENDE: Rædergård Entreprenør AS Industrigata 7130 BREKSTAD Tlf.: 72523555 Fax: 72523560 E-post: post@raedergard.no			
BYGGERE: Tiltakshaver Arkitektveien 19 0000 Arkitektbyen			Kontroll prosjekt.	Sign.	Kontroll	
				Gnr./Bnr./Festentr		
PROSJEKT: Oddmund Groven Garasje og kontor			Dato opprettet 23.08.19	MALESTOKK: 1:100		
				ARKSTR.: A2		
© Alle rettigheter tilhører utførende for prosjekteringen, kopiering eller bruk av disse tegningene er forbudt uten skriftlig samtykke!			Tegningsnr.: A20-1			
TEGNING: Plan 1. Etasje			Prosjektnr.: 2480			