


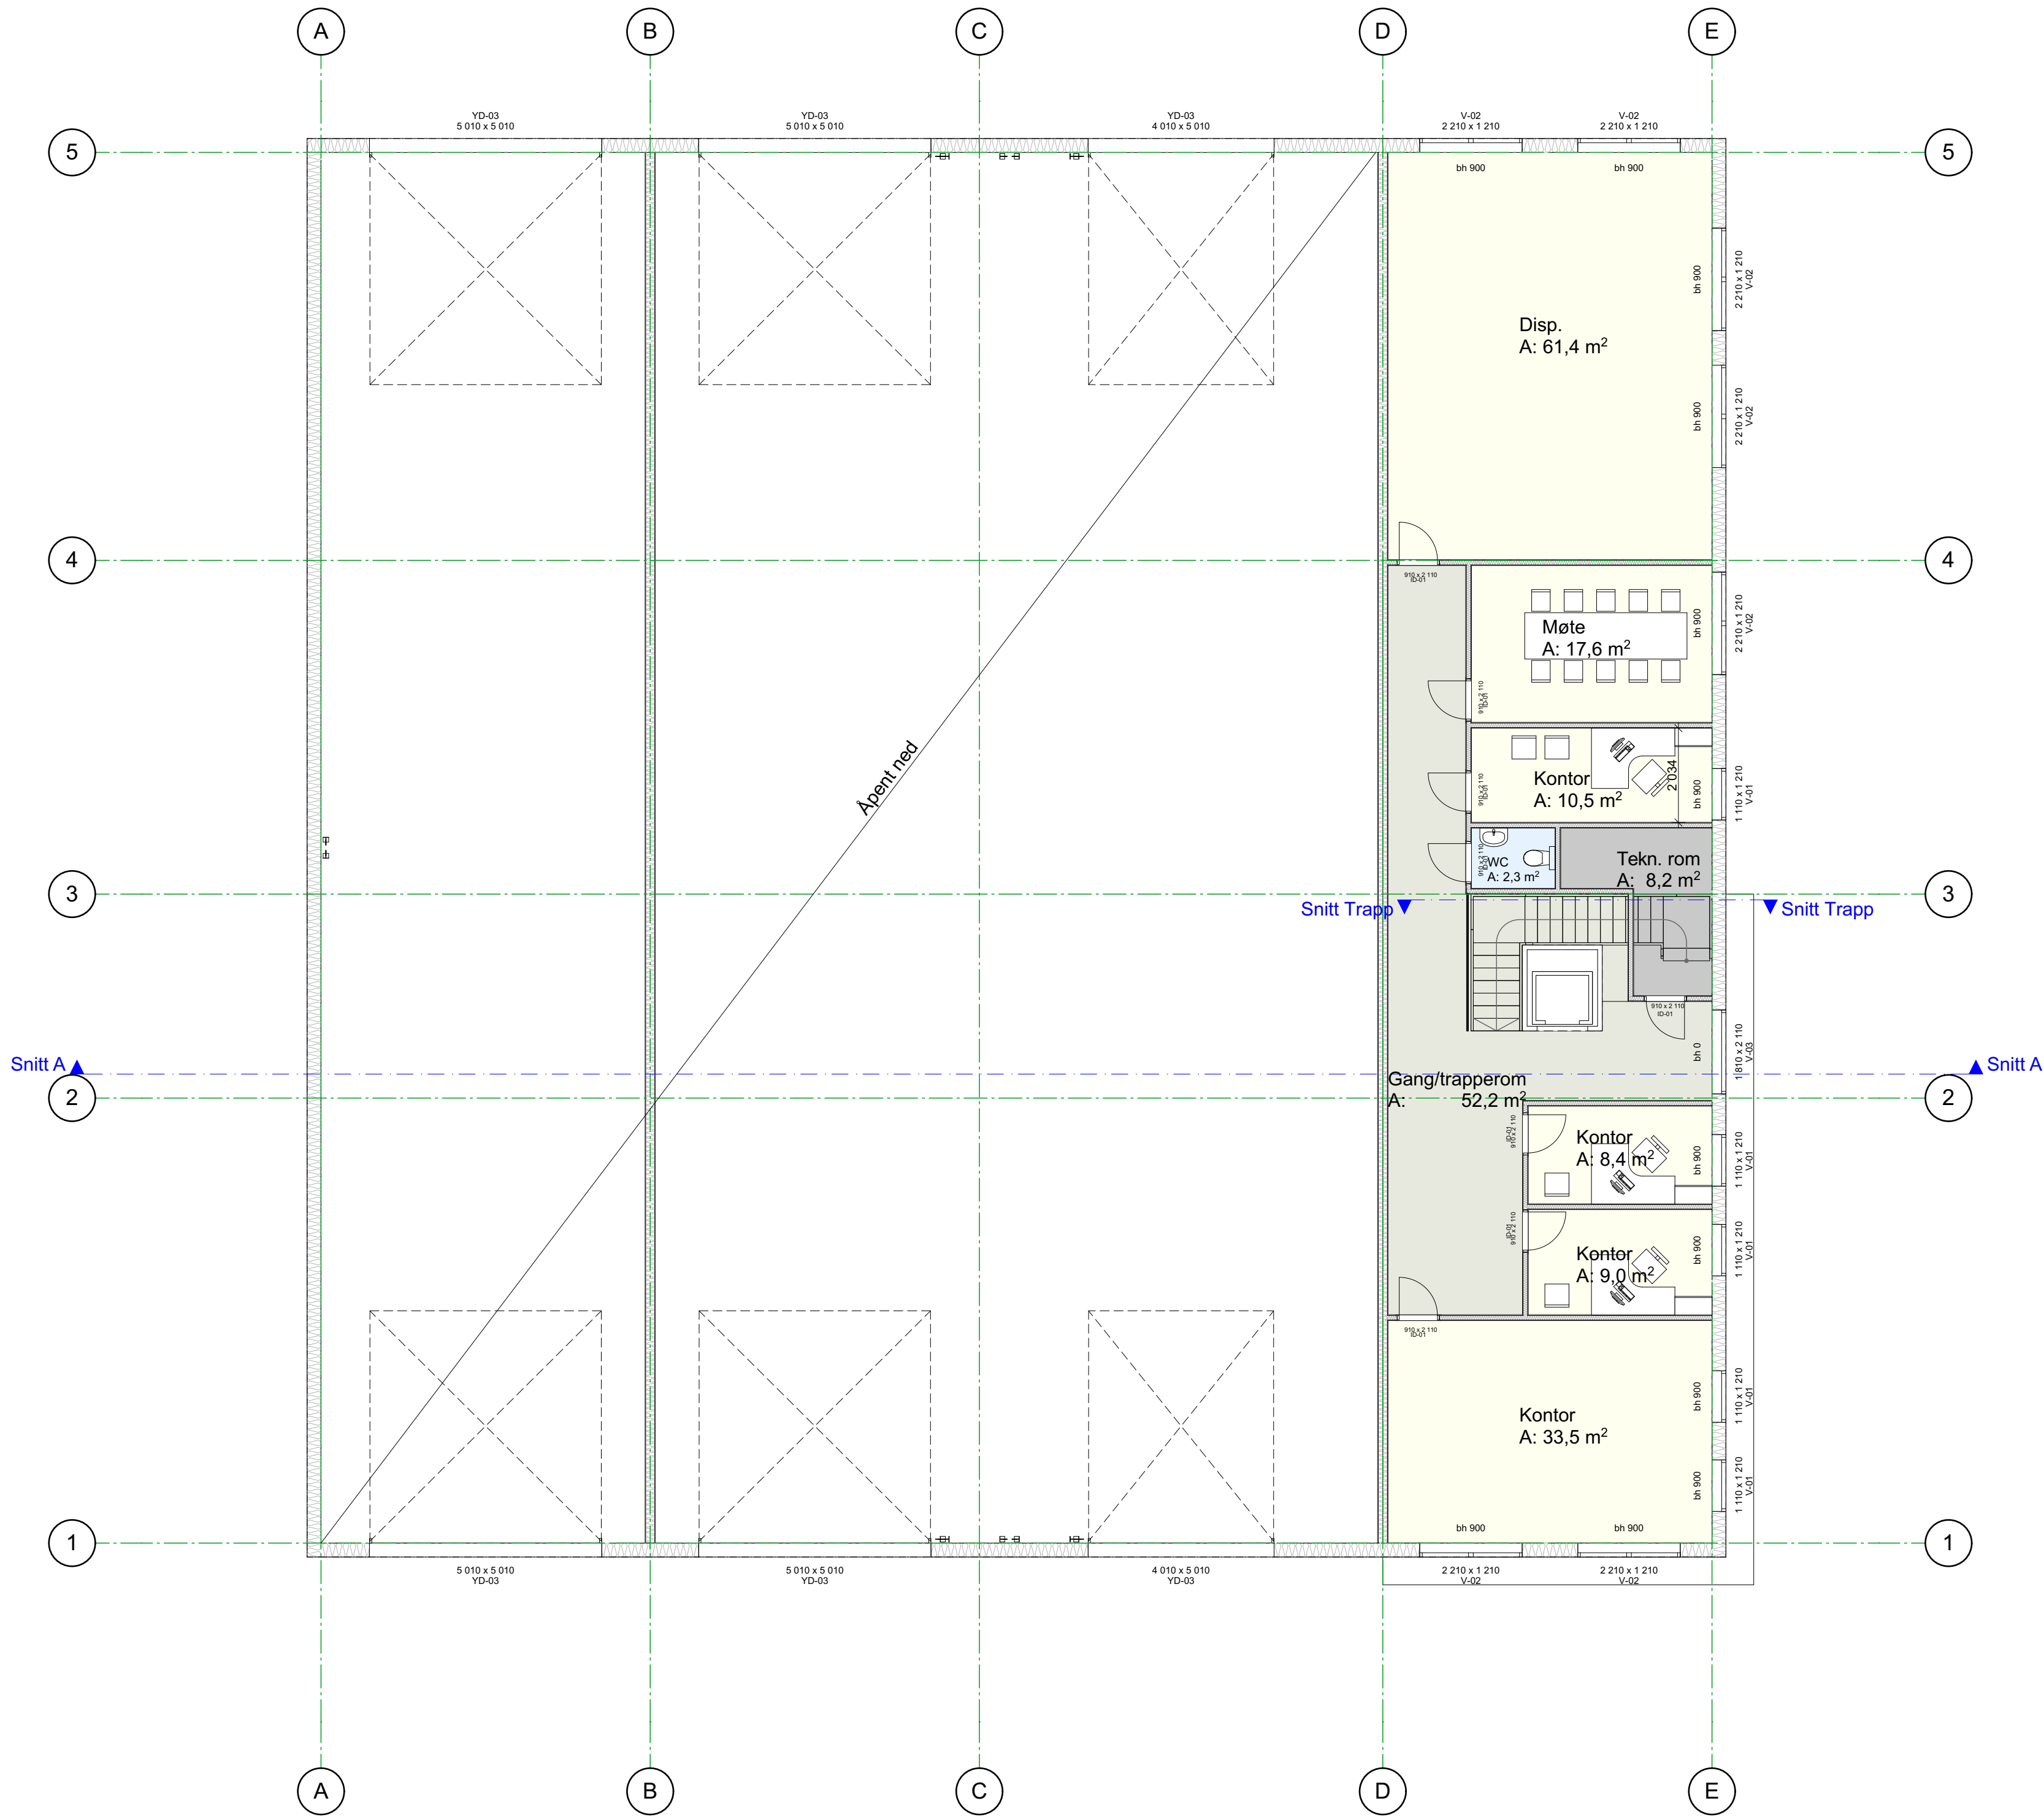

	Endret	30.01.20	AR		
	Endret	28.01.20	AR		
	Oppdatert planløsning	09.12.19	AR		
Rev	Nr	Beskrivelse	Dato	Sign	Kontr
 RÆDERGÅRD ENTREPRENØR AS			PROSJEKTERENDE: Rædergård Entreprenør AS Industrigata 7130 BREKSTAD Tlf.: 72523555 Fax: 72523560 E-post: post@raedergard.no		
			Kontroll prosjekt.	Sign.	Kontroll
BYGGERE: Tiltakshaver Arkitektveien 19 0000 Arkitektbyen			Gnr./Bnr. Gnr/Bnr/Festnr		
PROSJEKT: Oddmund Groven Garasje og kontor			Dato opprettet 23.08.19		
			MALESTOKK: 1:100		
© Alle rettigheter tilhører utførende for prosjekteringen, kopiering eller bruk av disse tegningene er forbudt uten skriftlig samtykke!			ARKSTR.: A2		
TEGNING: Plan 2. Etasje		Prosjektnr.: 2480		Tegningsnr. A20-2	