



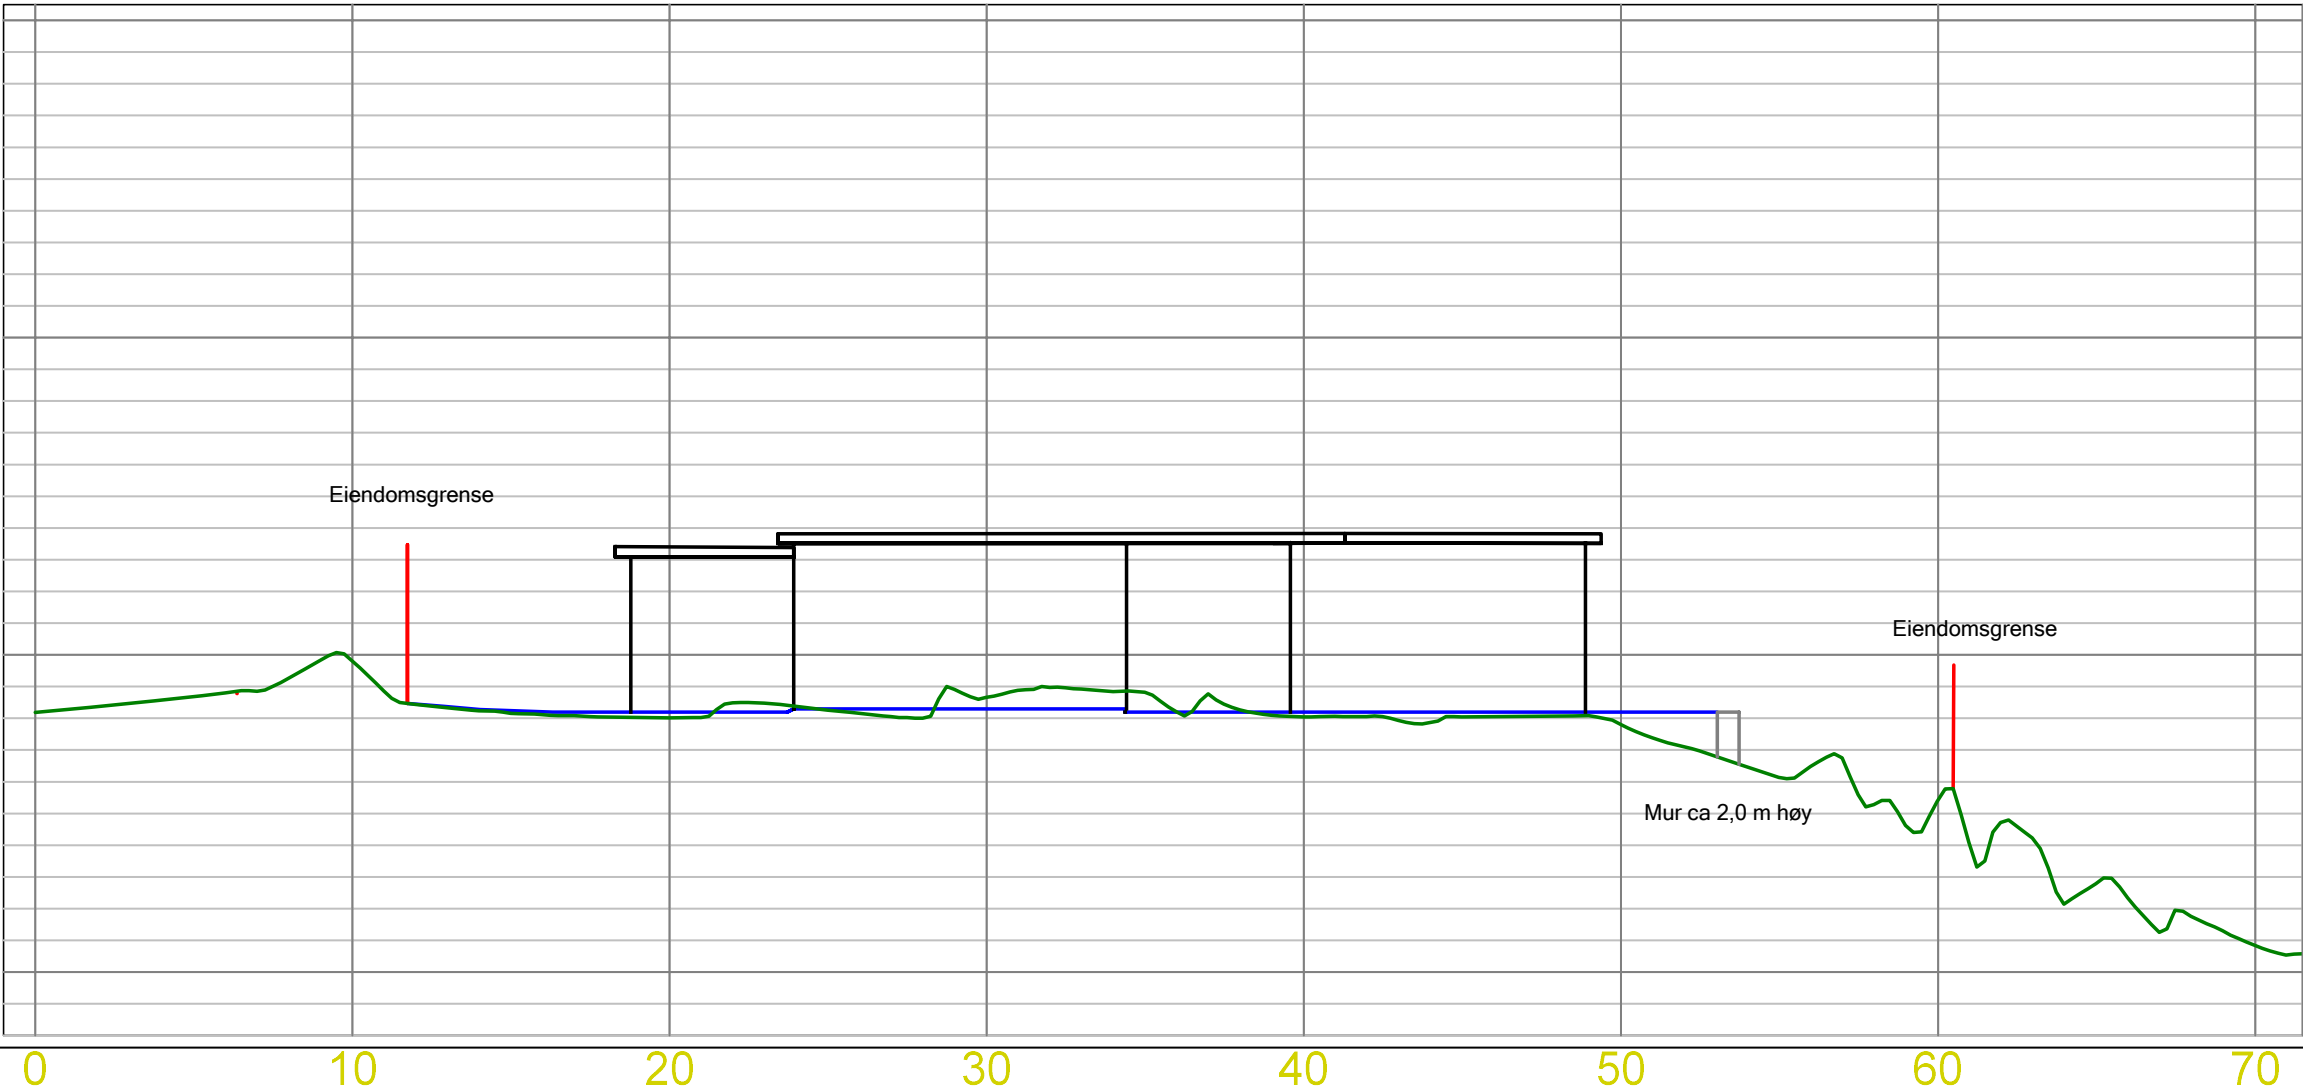

Eks.terreng		Justert terreng	
Dato	Konstr./tegnet	Godkjent	Målestokk
17.12.2019			1:250
EUREF89 - SONE 32		NN 2000 høyder	
Snitt 7			Erstattet av:
Henvising:			003
Beregning:			

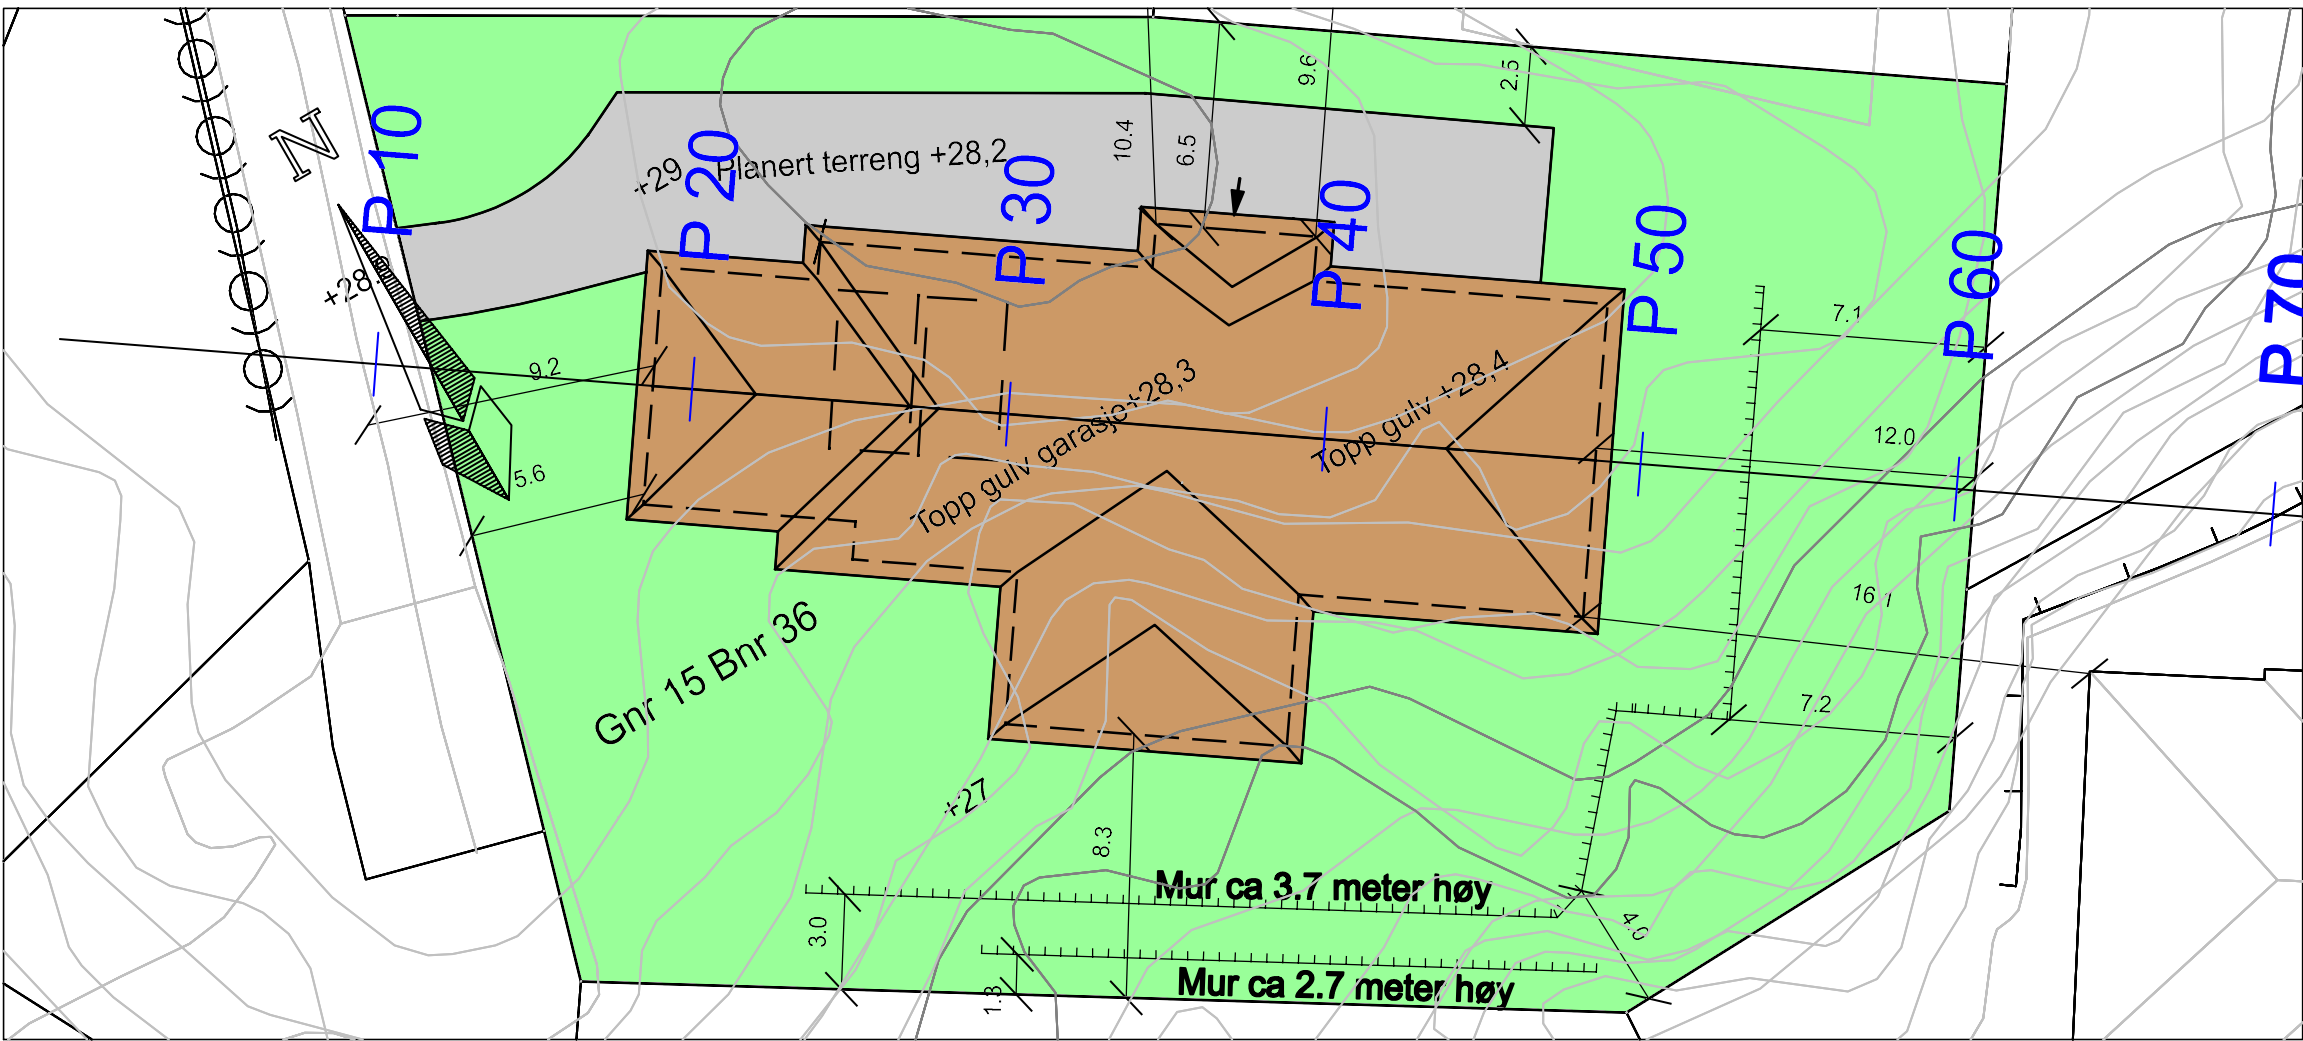