



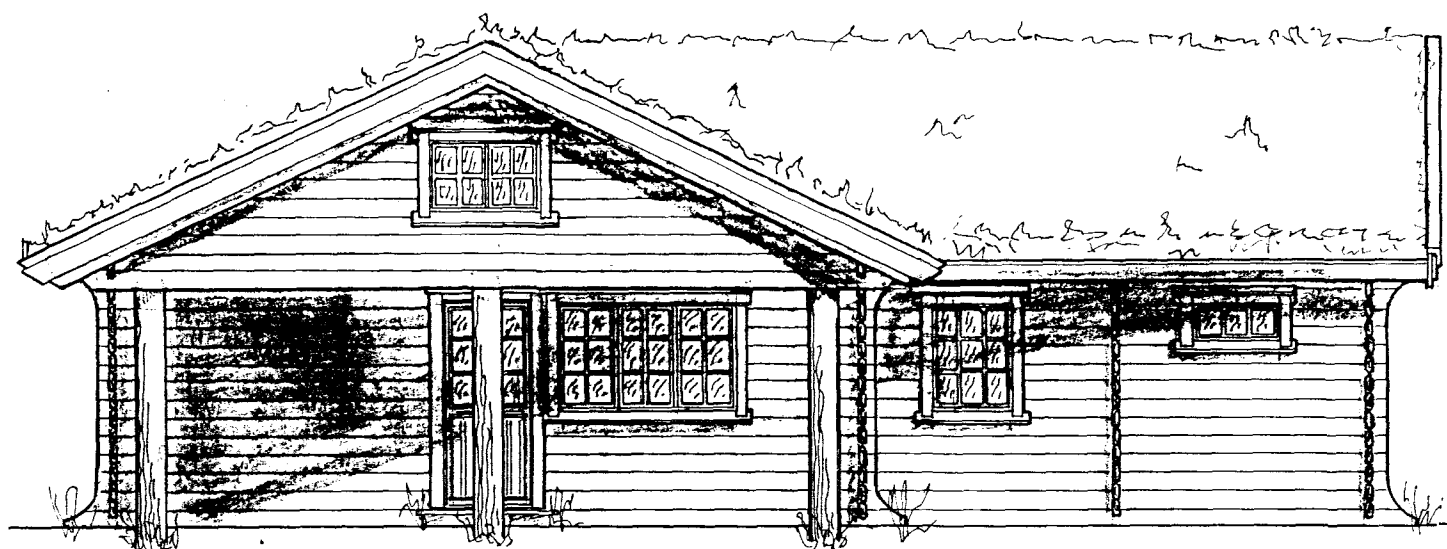


MOT VEST

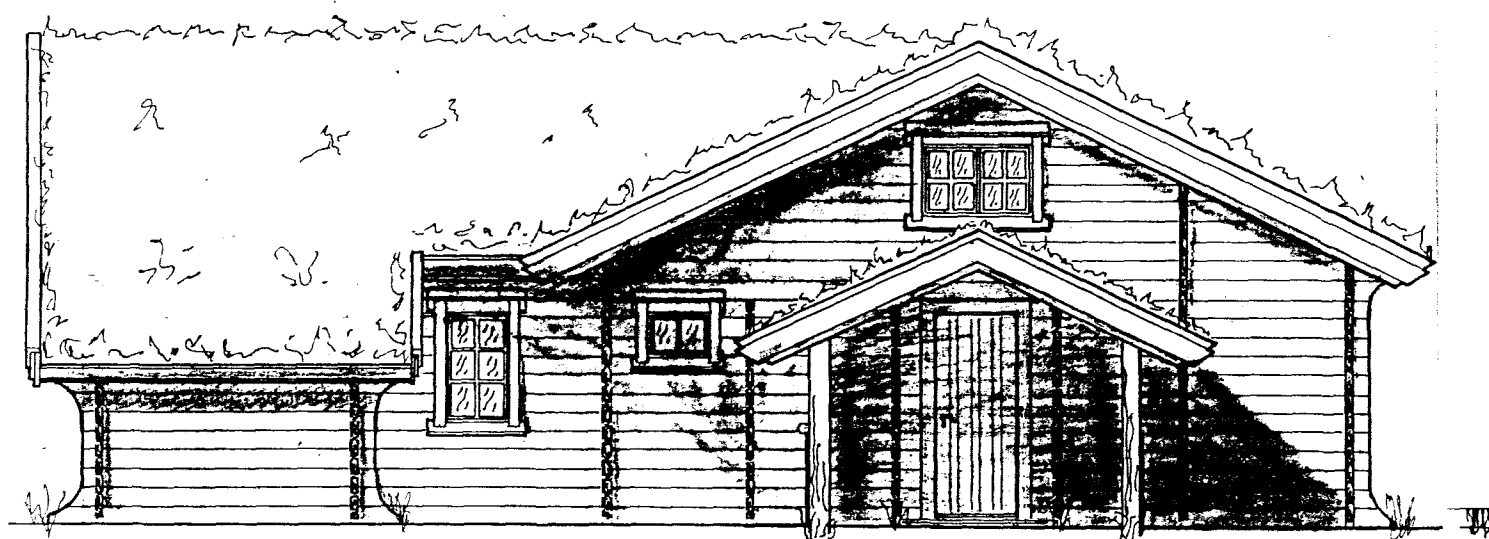


MOT ØST.

FRITIDSHUS SANDVIKSFELLET
 Trondheim 15/10-83 M: 1:100
 Oddbjørn M. Lunde
 VEDLEGG (Øret av 25/10.83)

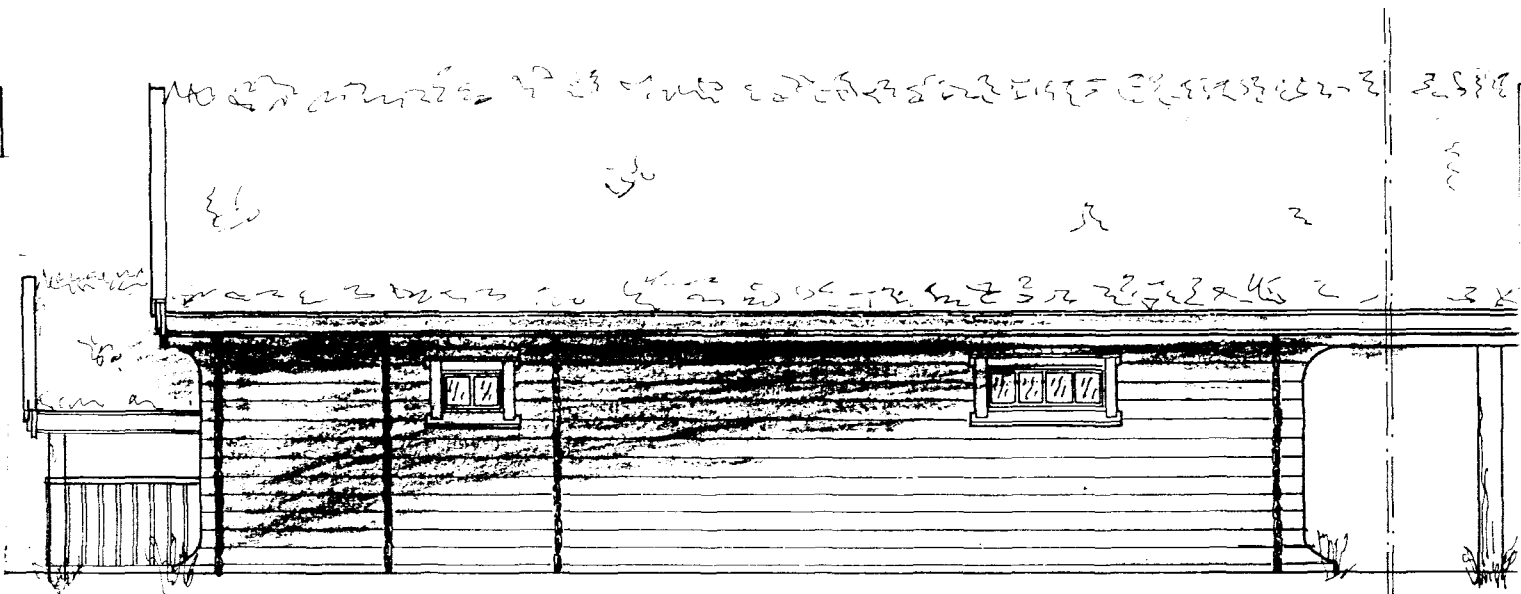

MOT NORD

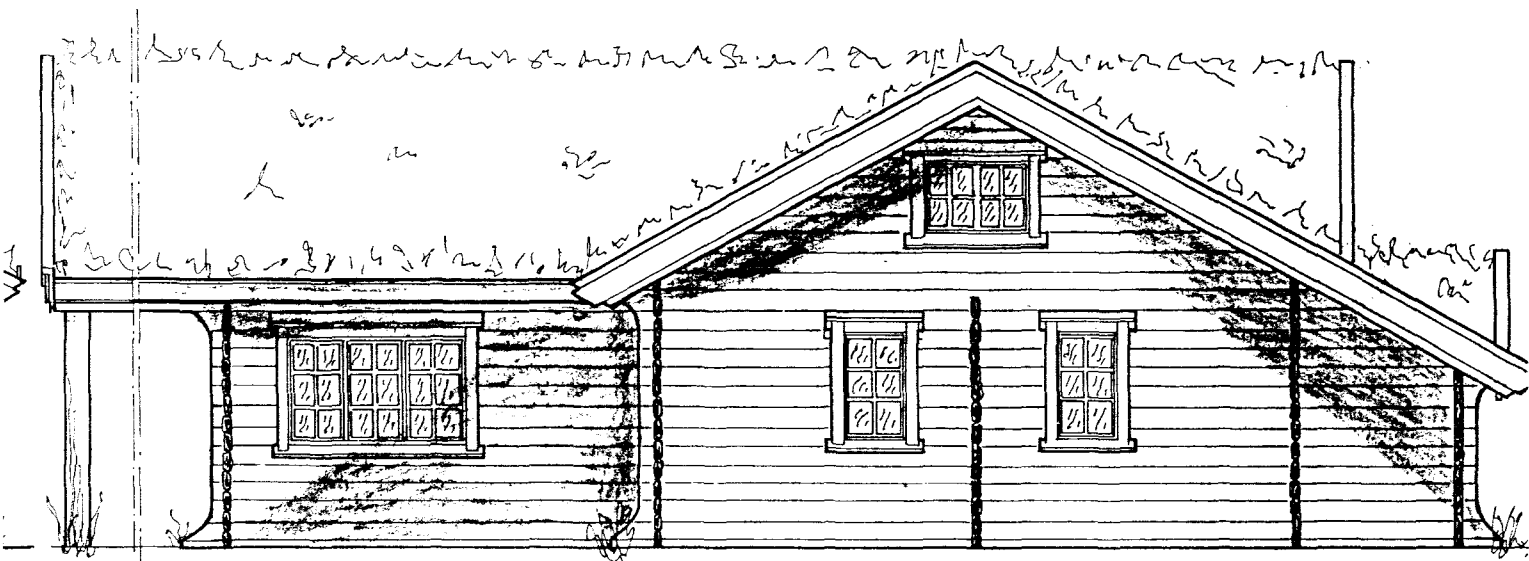


MOT SØR

FRTIDSHUS SANDVIKSFJELLET
M 1:100

Trondheim 15/10-83

Oddbjørn M. Gunde

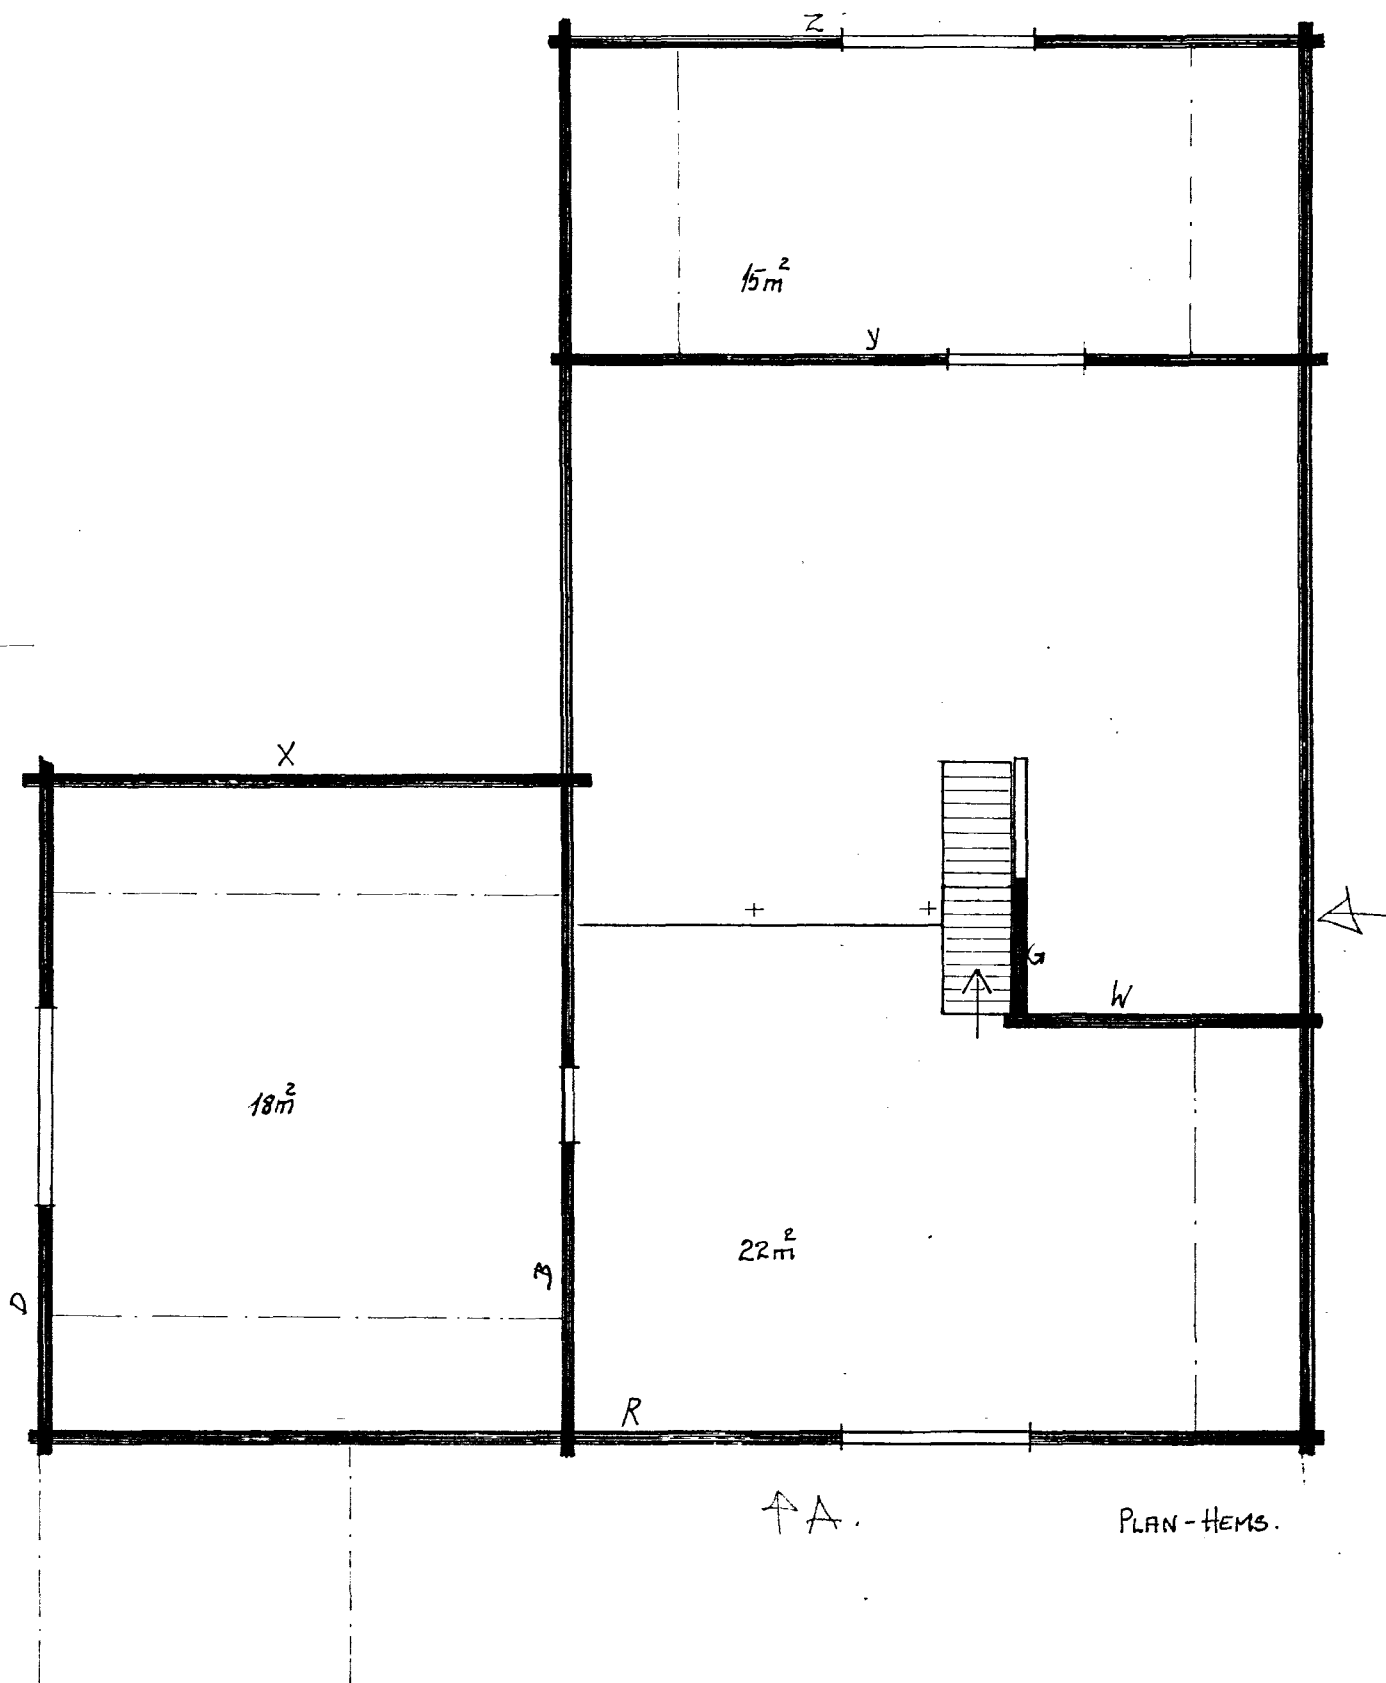

Fritidshus OMA

Målestokk 1:100.

Grønnflate ca. $100m^2$


Jordheim 5/10-83.

S. M. Lunde

VEDLEGG (Bror av 25/10.83)

Vest

Osen Byggingråd
Steinsdalen

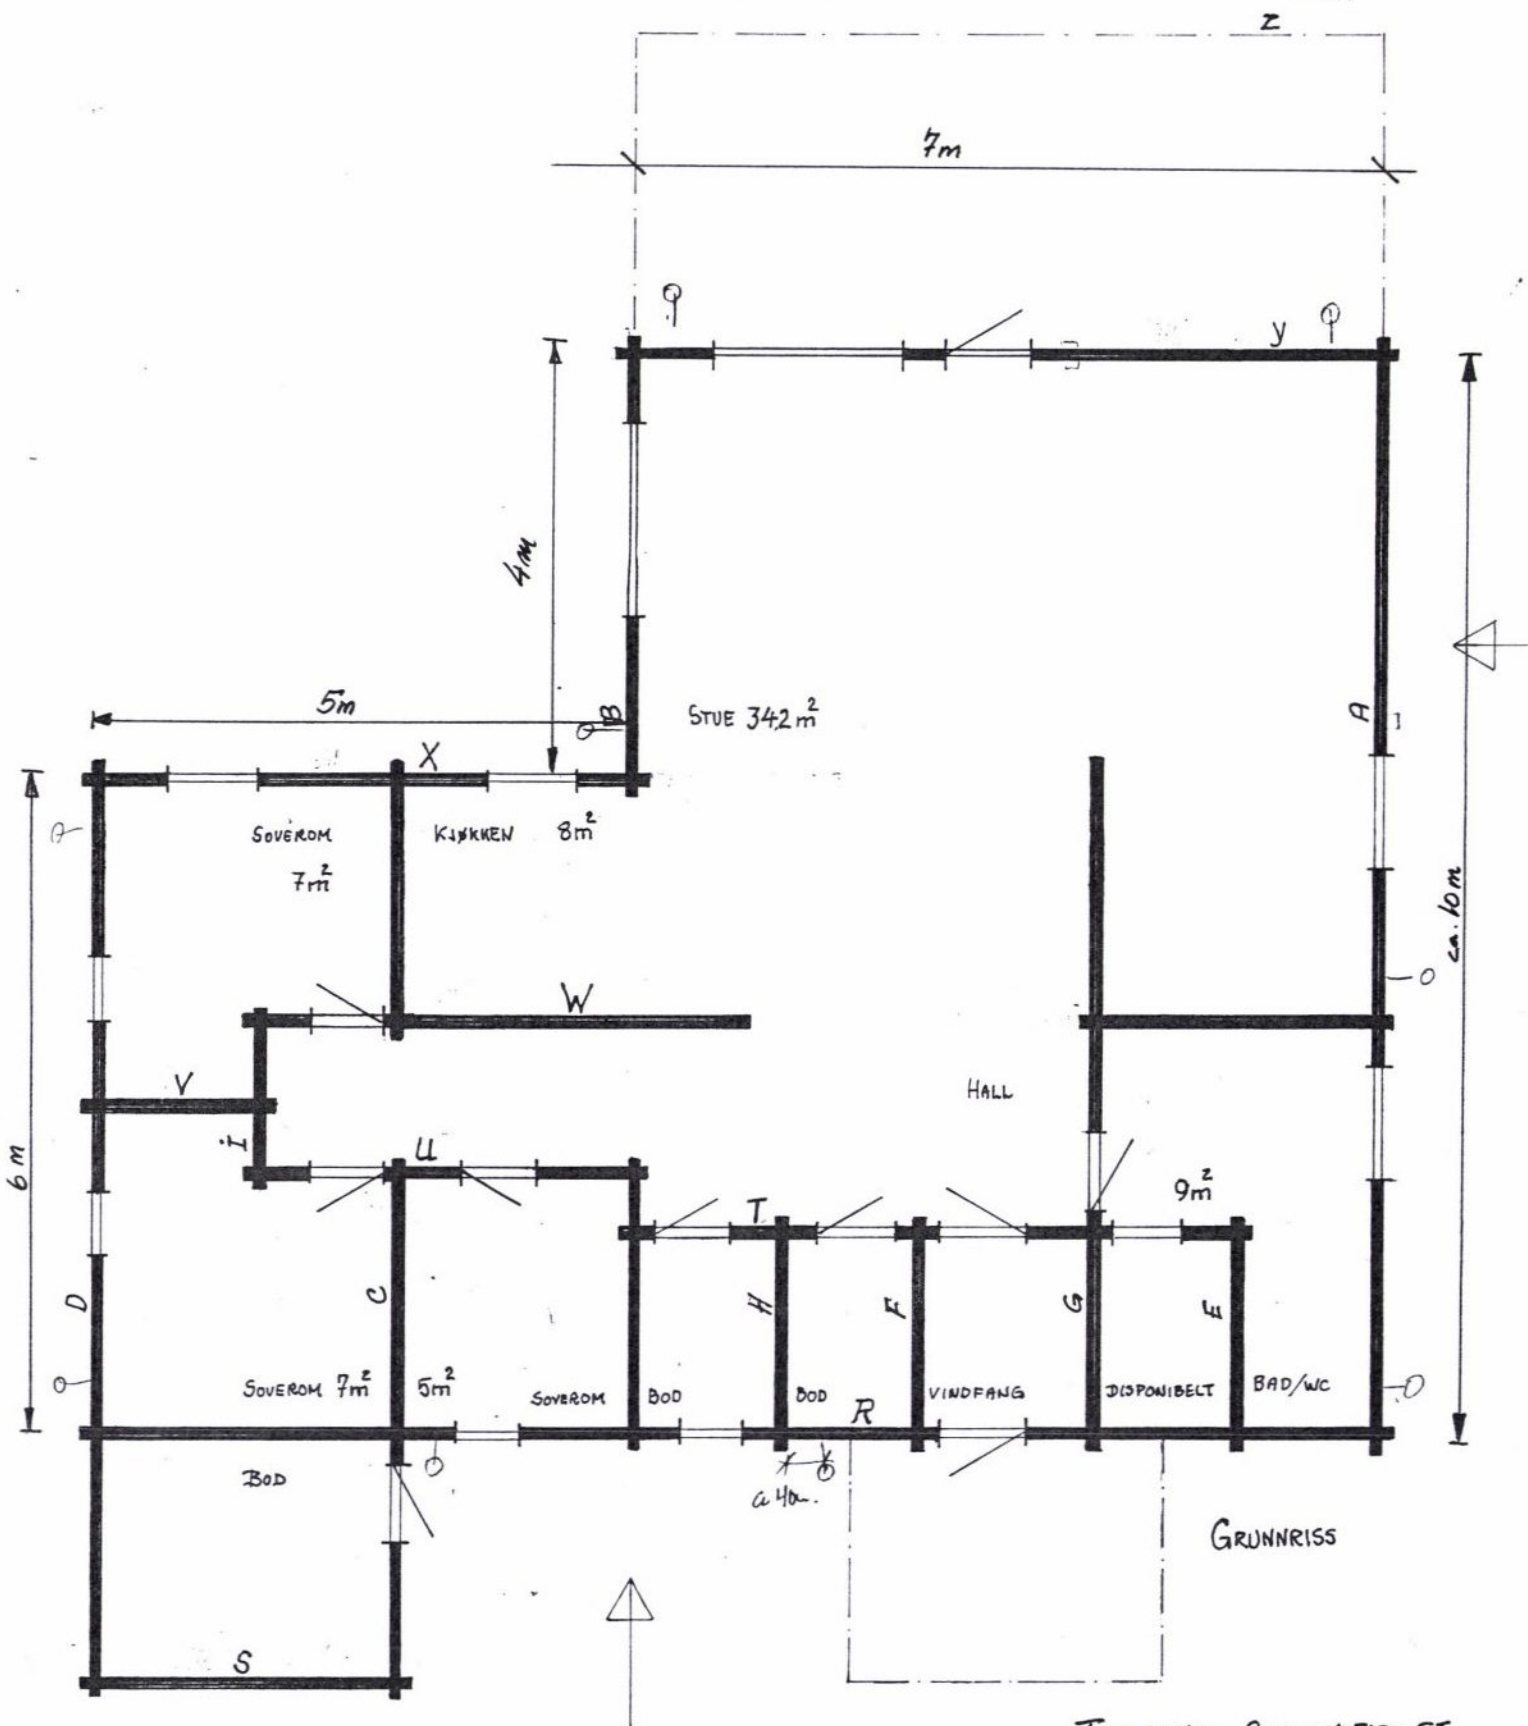

FRITIDSHUS SANDVIKSFJELLET
M 1:100

Grünnriss.
Brutto areal : ca 100 m²

Trondheim 25/10-83

Oddbjørn M. Steen

