


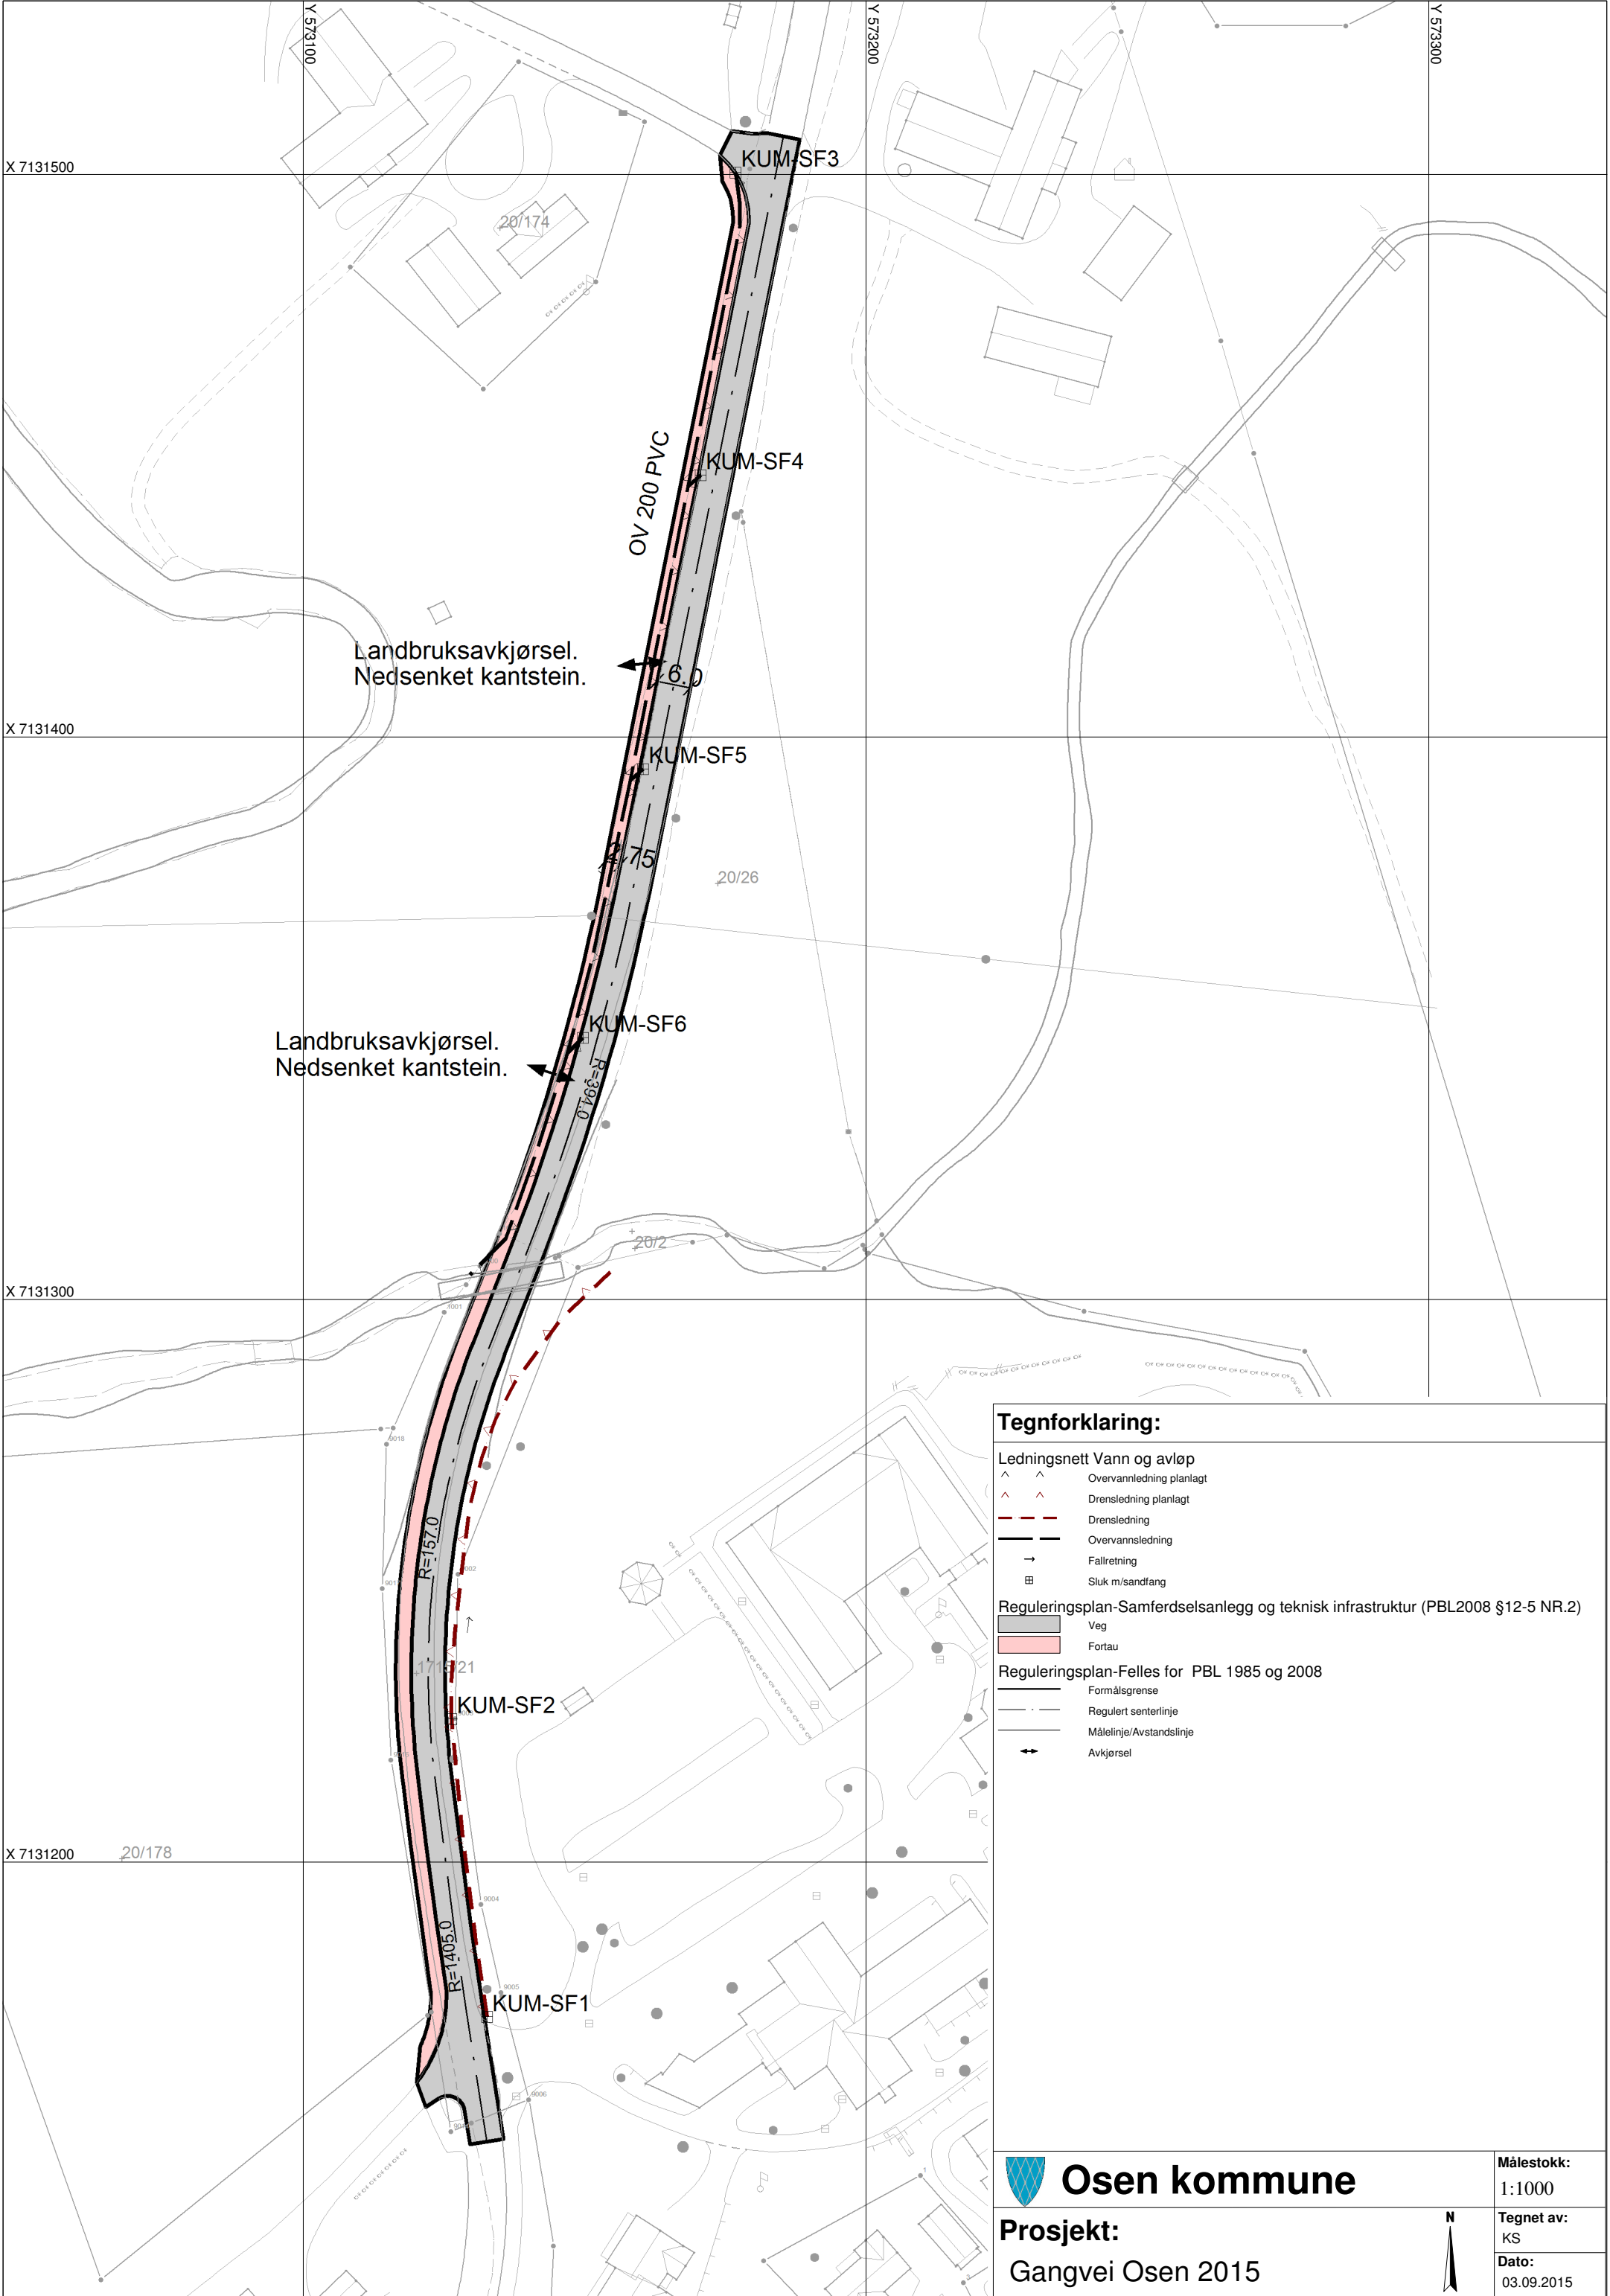

Tegnforklaring:	
Ledningsnett Vann og avløp	
^ ^	Overvannledning planlagt
^ ^	Drensledning planlagt
- - -	Drensledning
- - -	Overvannsledning
→	Fallretning
⊞	Sluk m/sandfang
Reguleringsplan-Samferdselsanlegg og teknisk infrastruktur (PBL2008 §12-5 NR.2)	
■	Veg
■	Fortau
Reguleringsplan-Felles for PBL 1985 og 2008	
—	Formålsgrænse
— · —	Regulert senterlinje
— · —	Målelinje/Avstandslinje
↔	Avkjørsel