


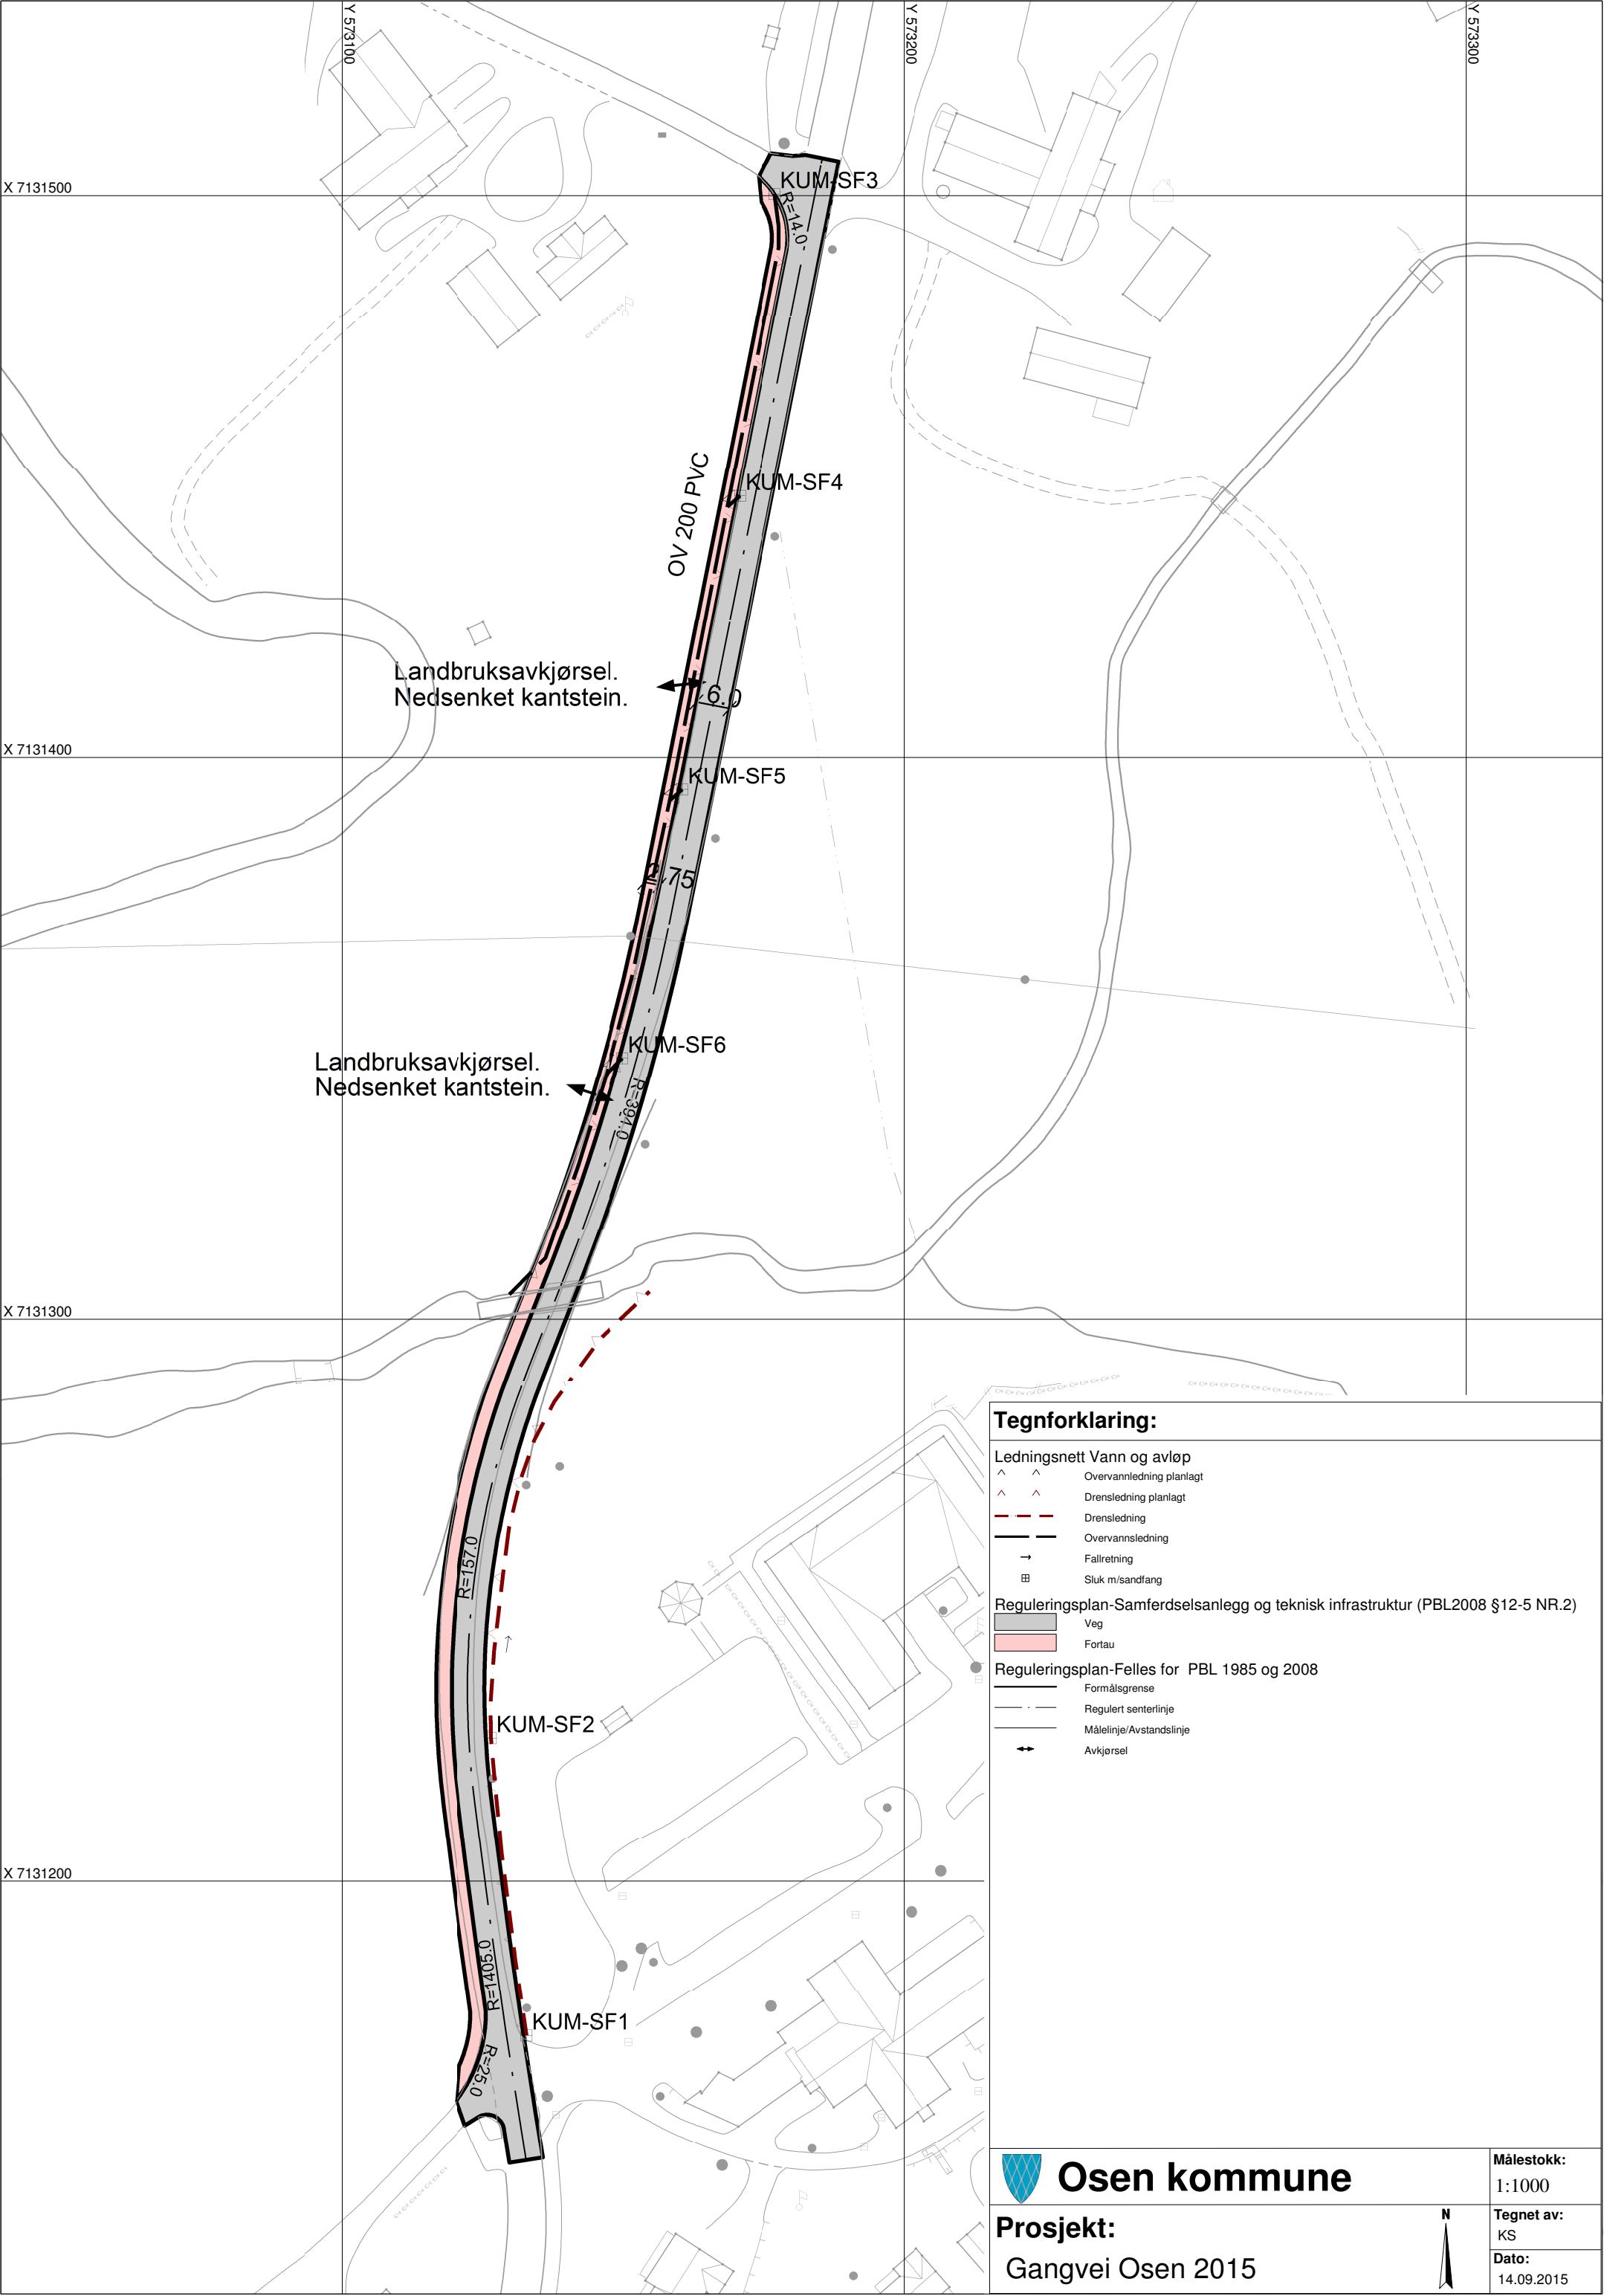

Tegnforklaring:

^ ^

^ ^

^ ^

→

⊞

Overvannledning planlagt

Drensledning planlagt

Drensledning

Overvannsledning

Fallretning

Sluk m/sandfang

Reguleringsplan-Samferdselsanlegg og teknisk infrastruktur (PBL2008 §12-5 NR.2)

Veg

Fortau

Reguleringsplan-Felles for PBL 1985 og 2008

Formålsgrænse

Regulert senterlinje

Målelinje/Avstandslinje

Avkjørsel