
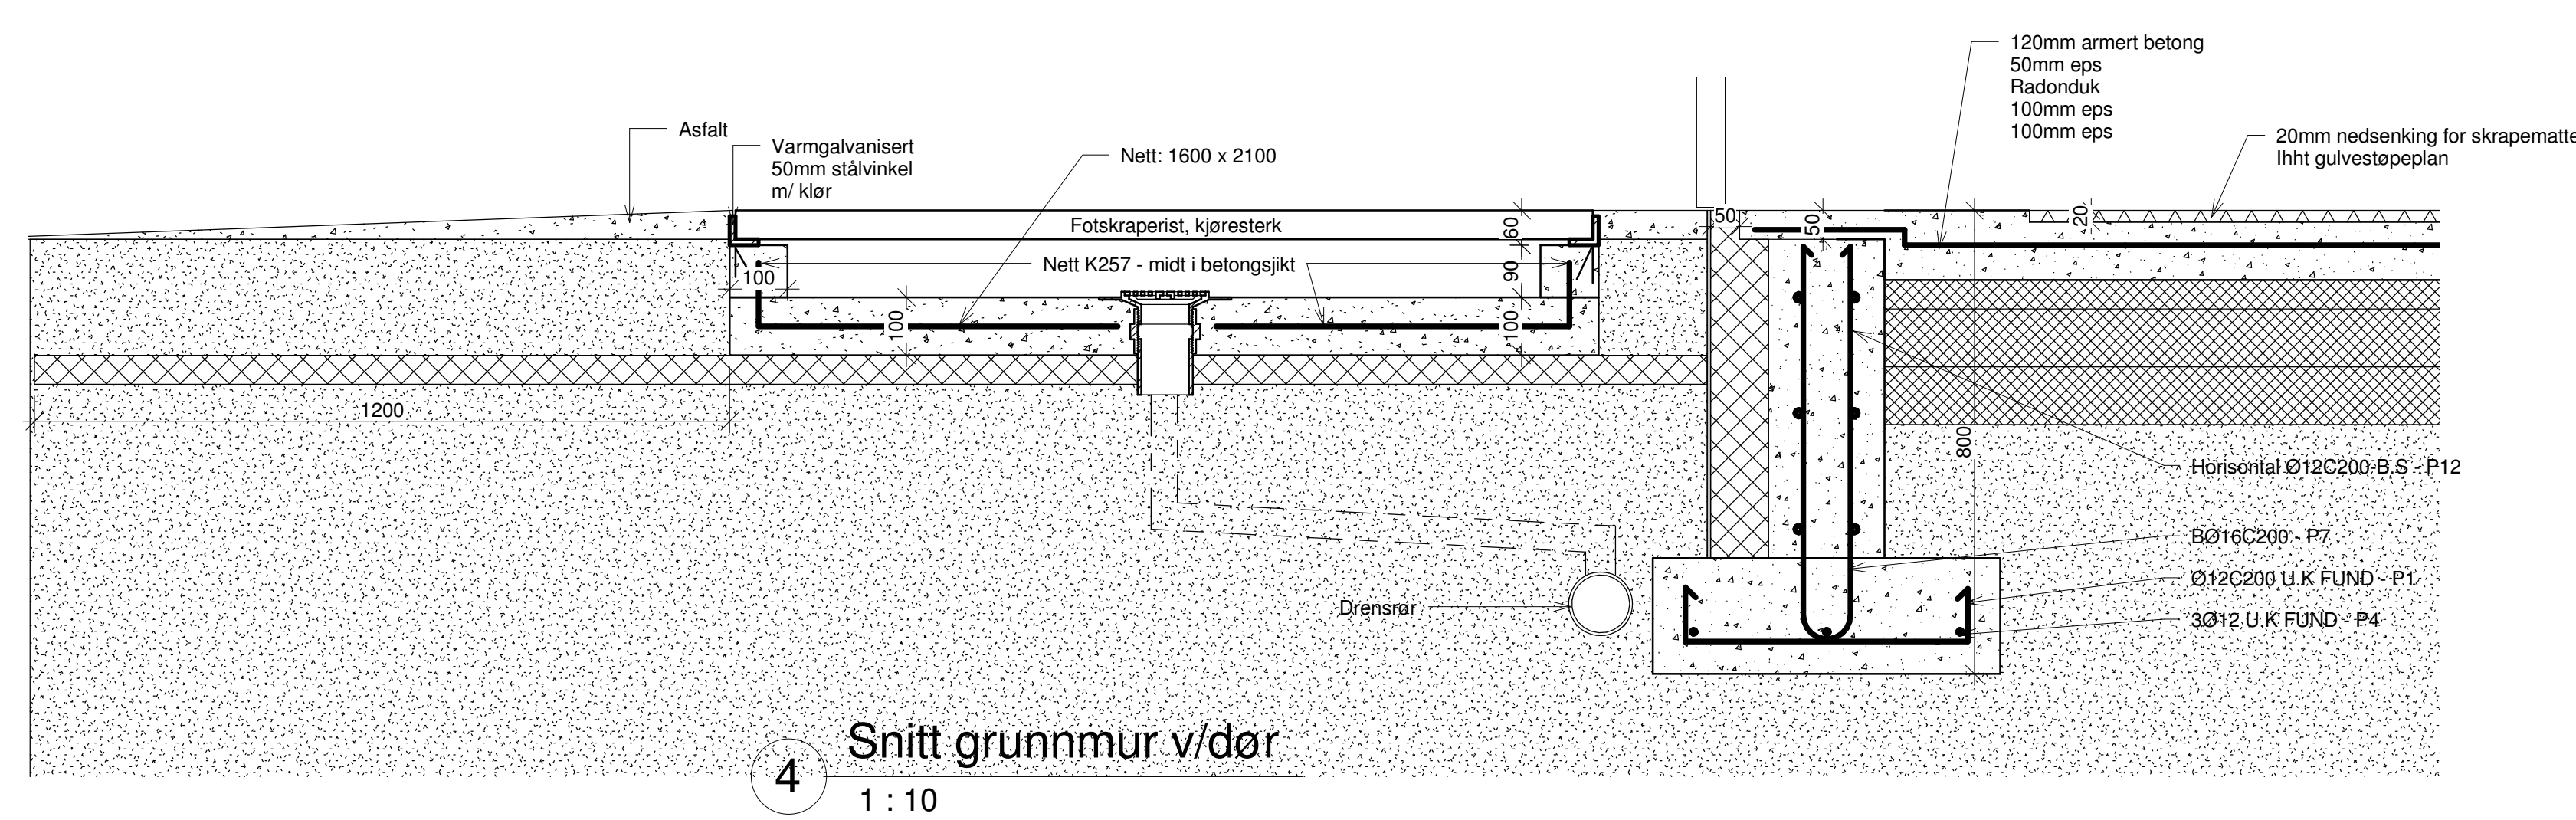
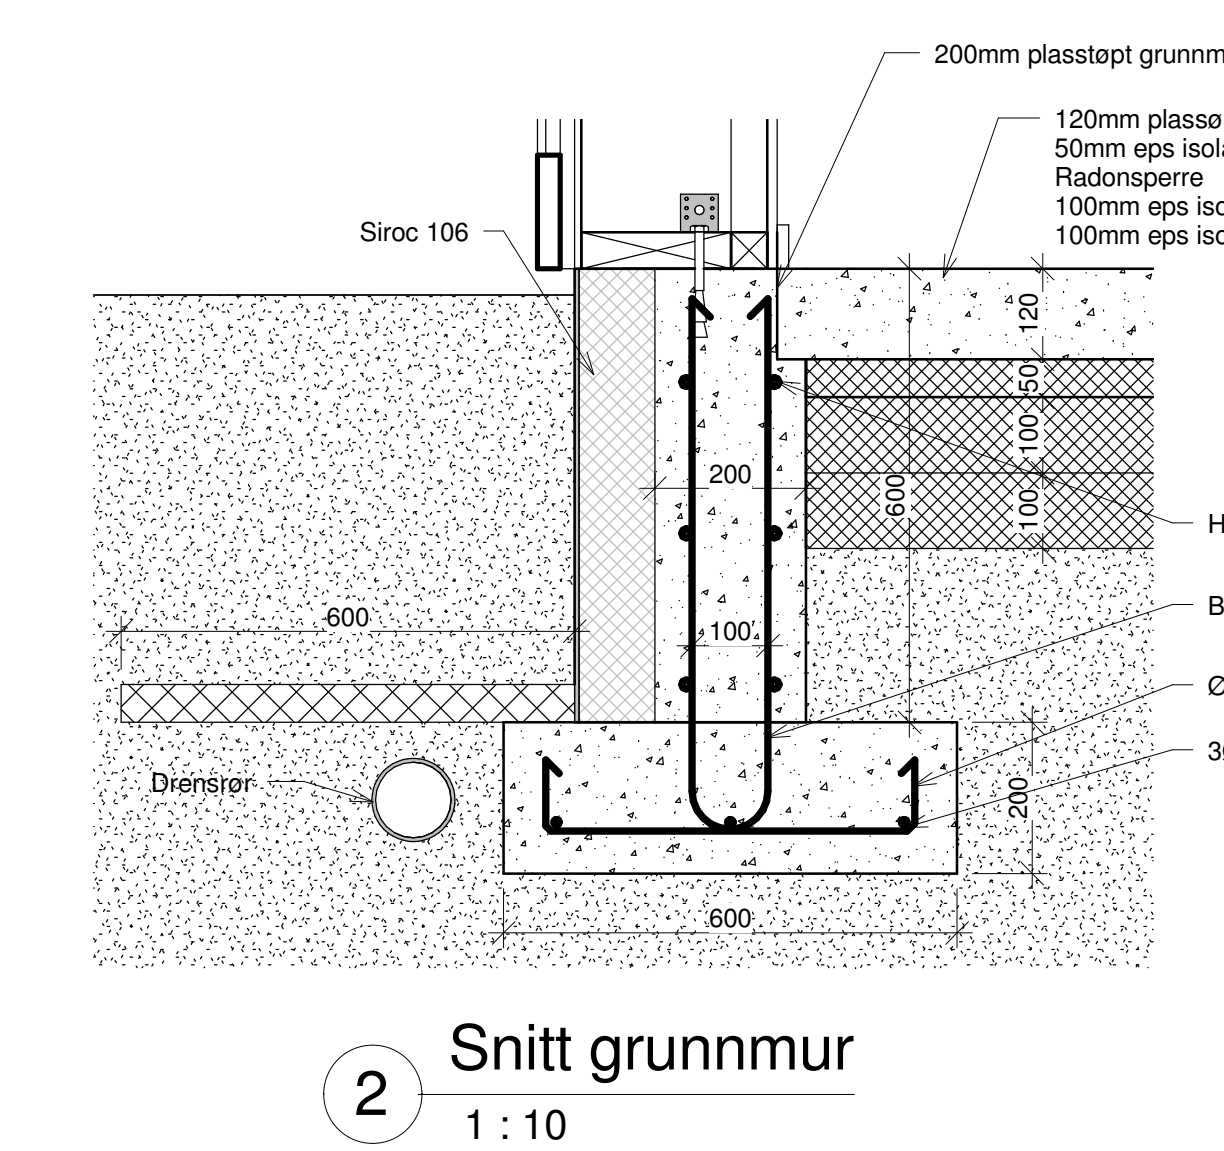
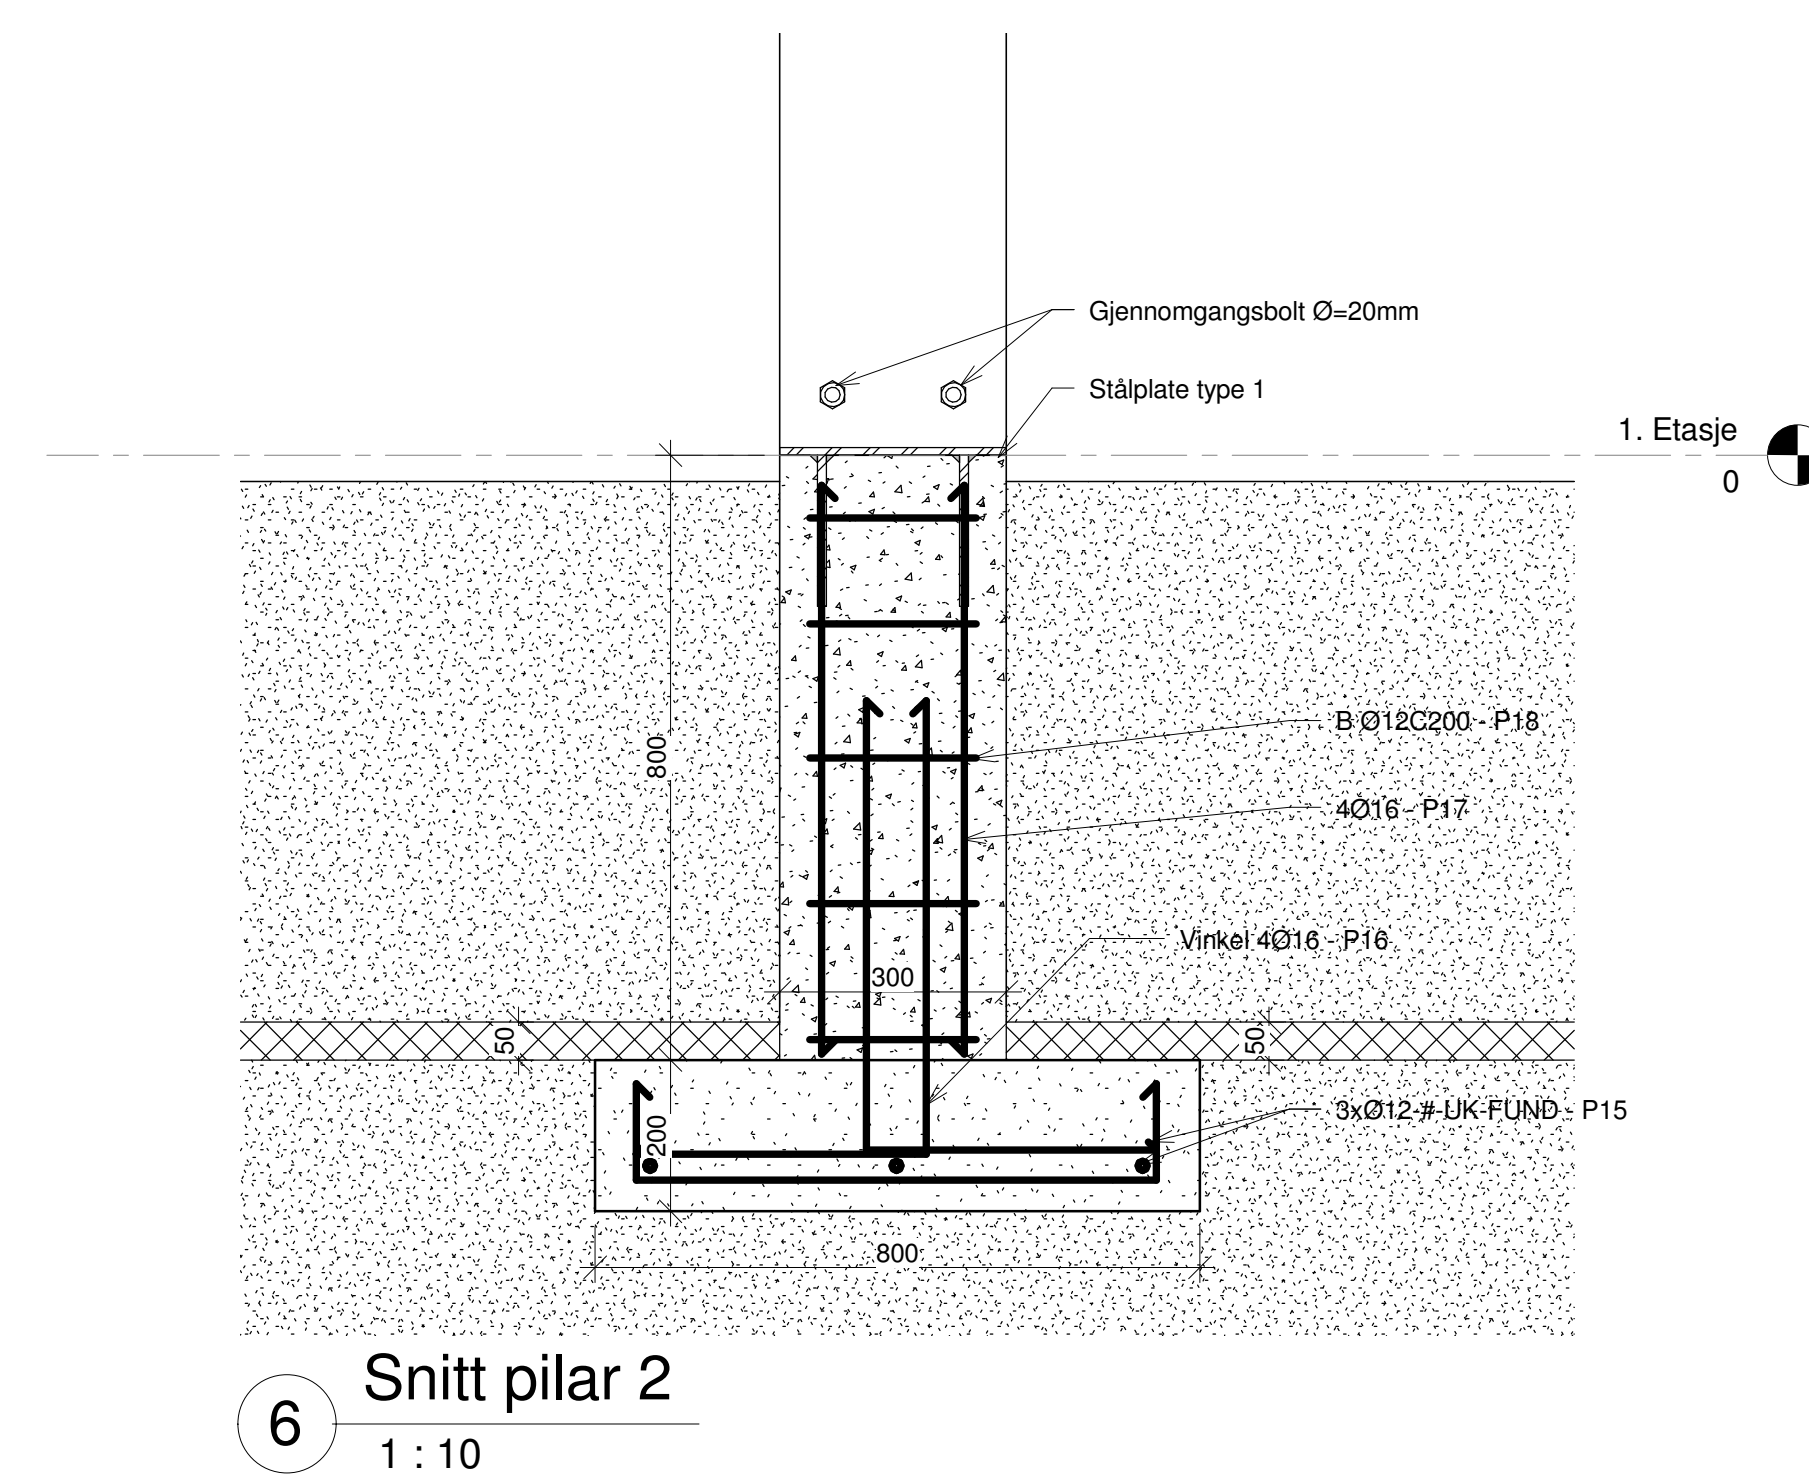
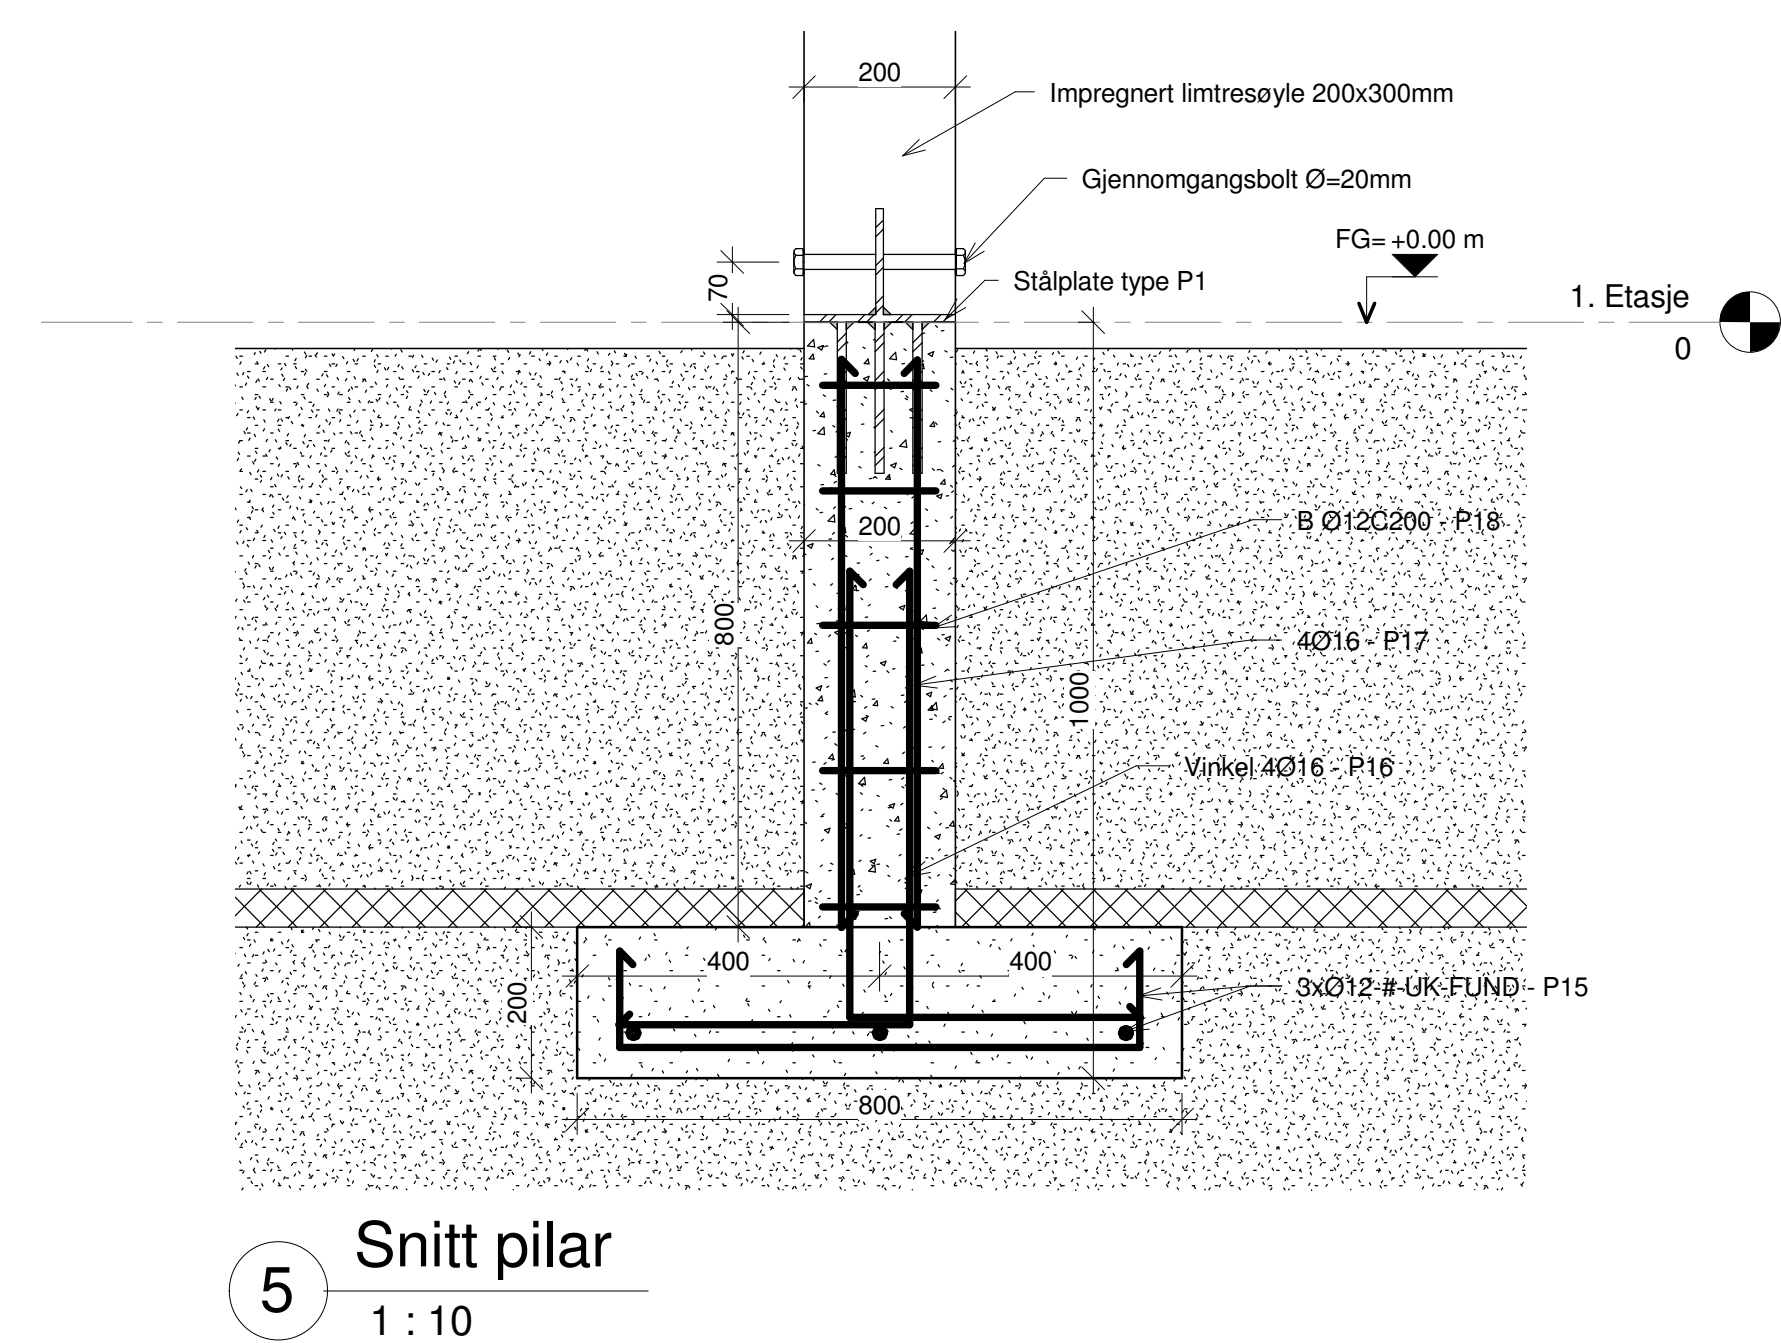
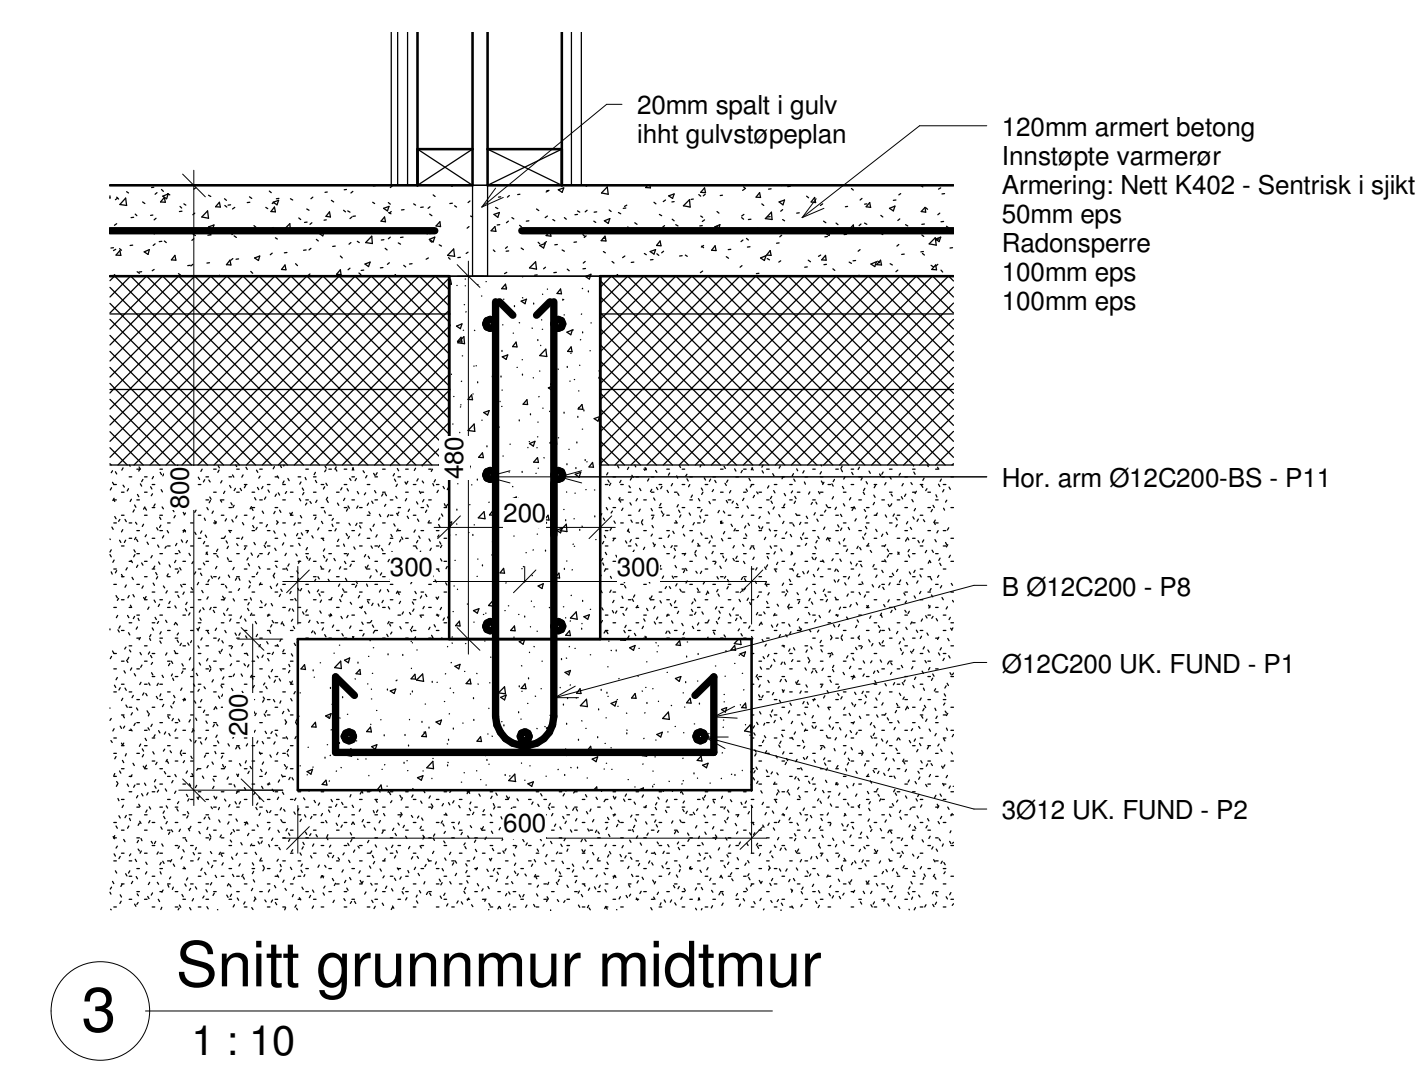
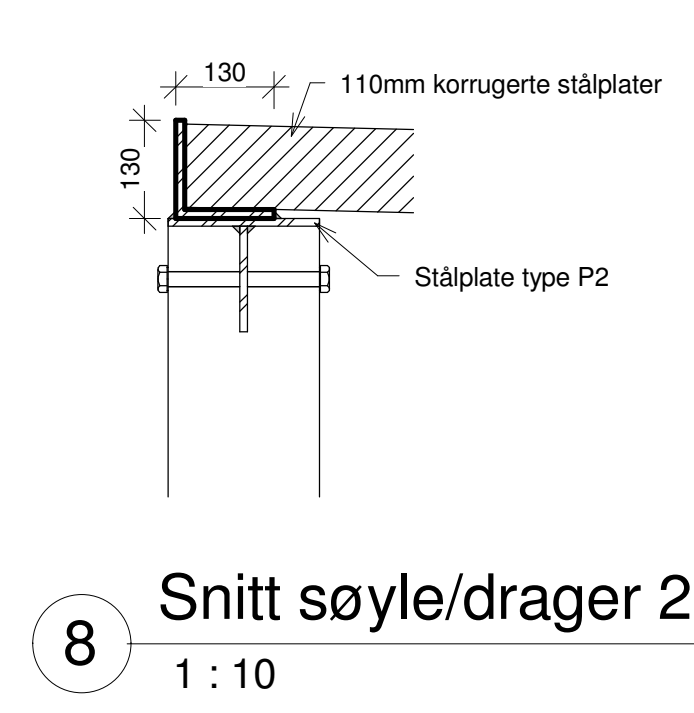
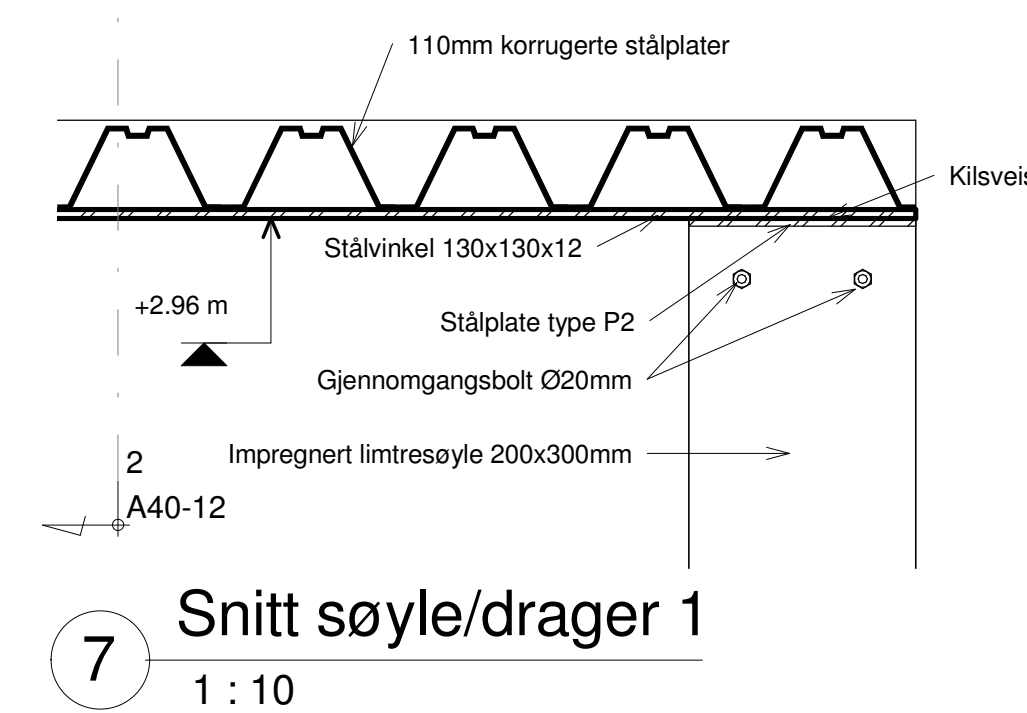


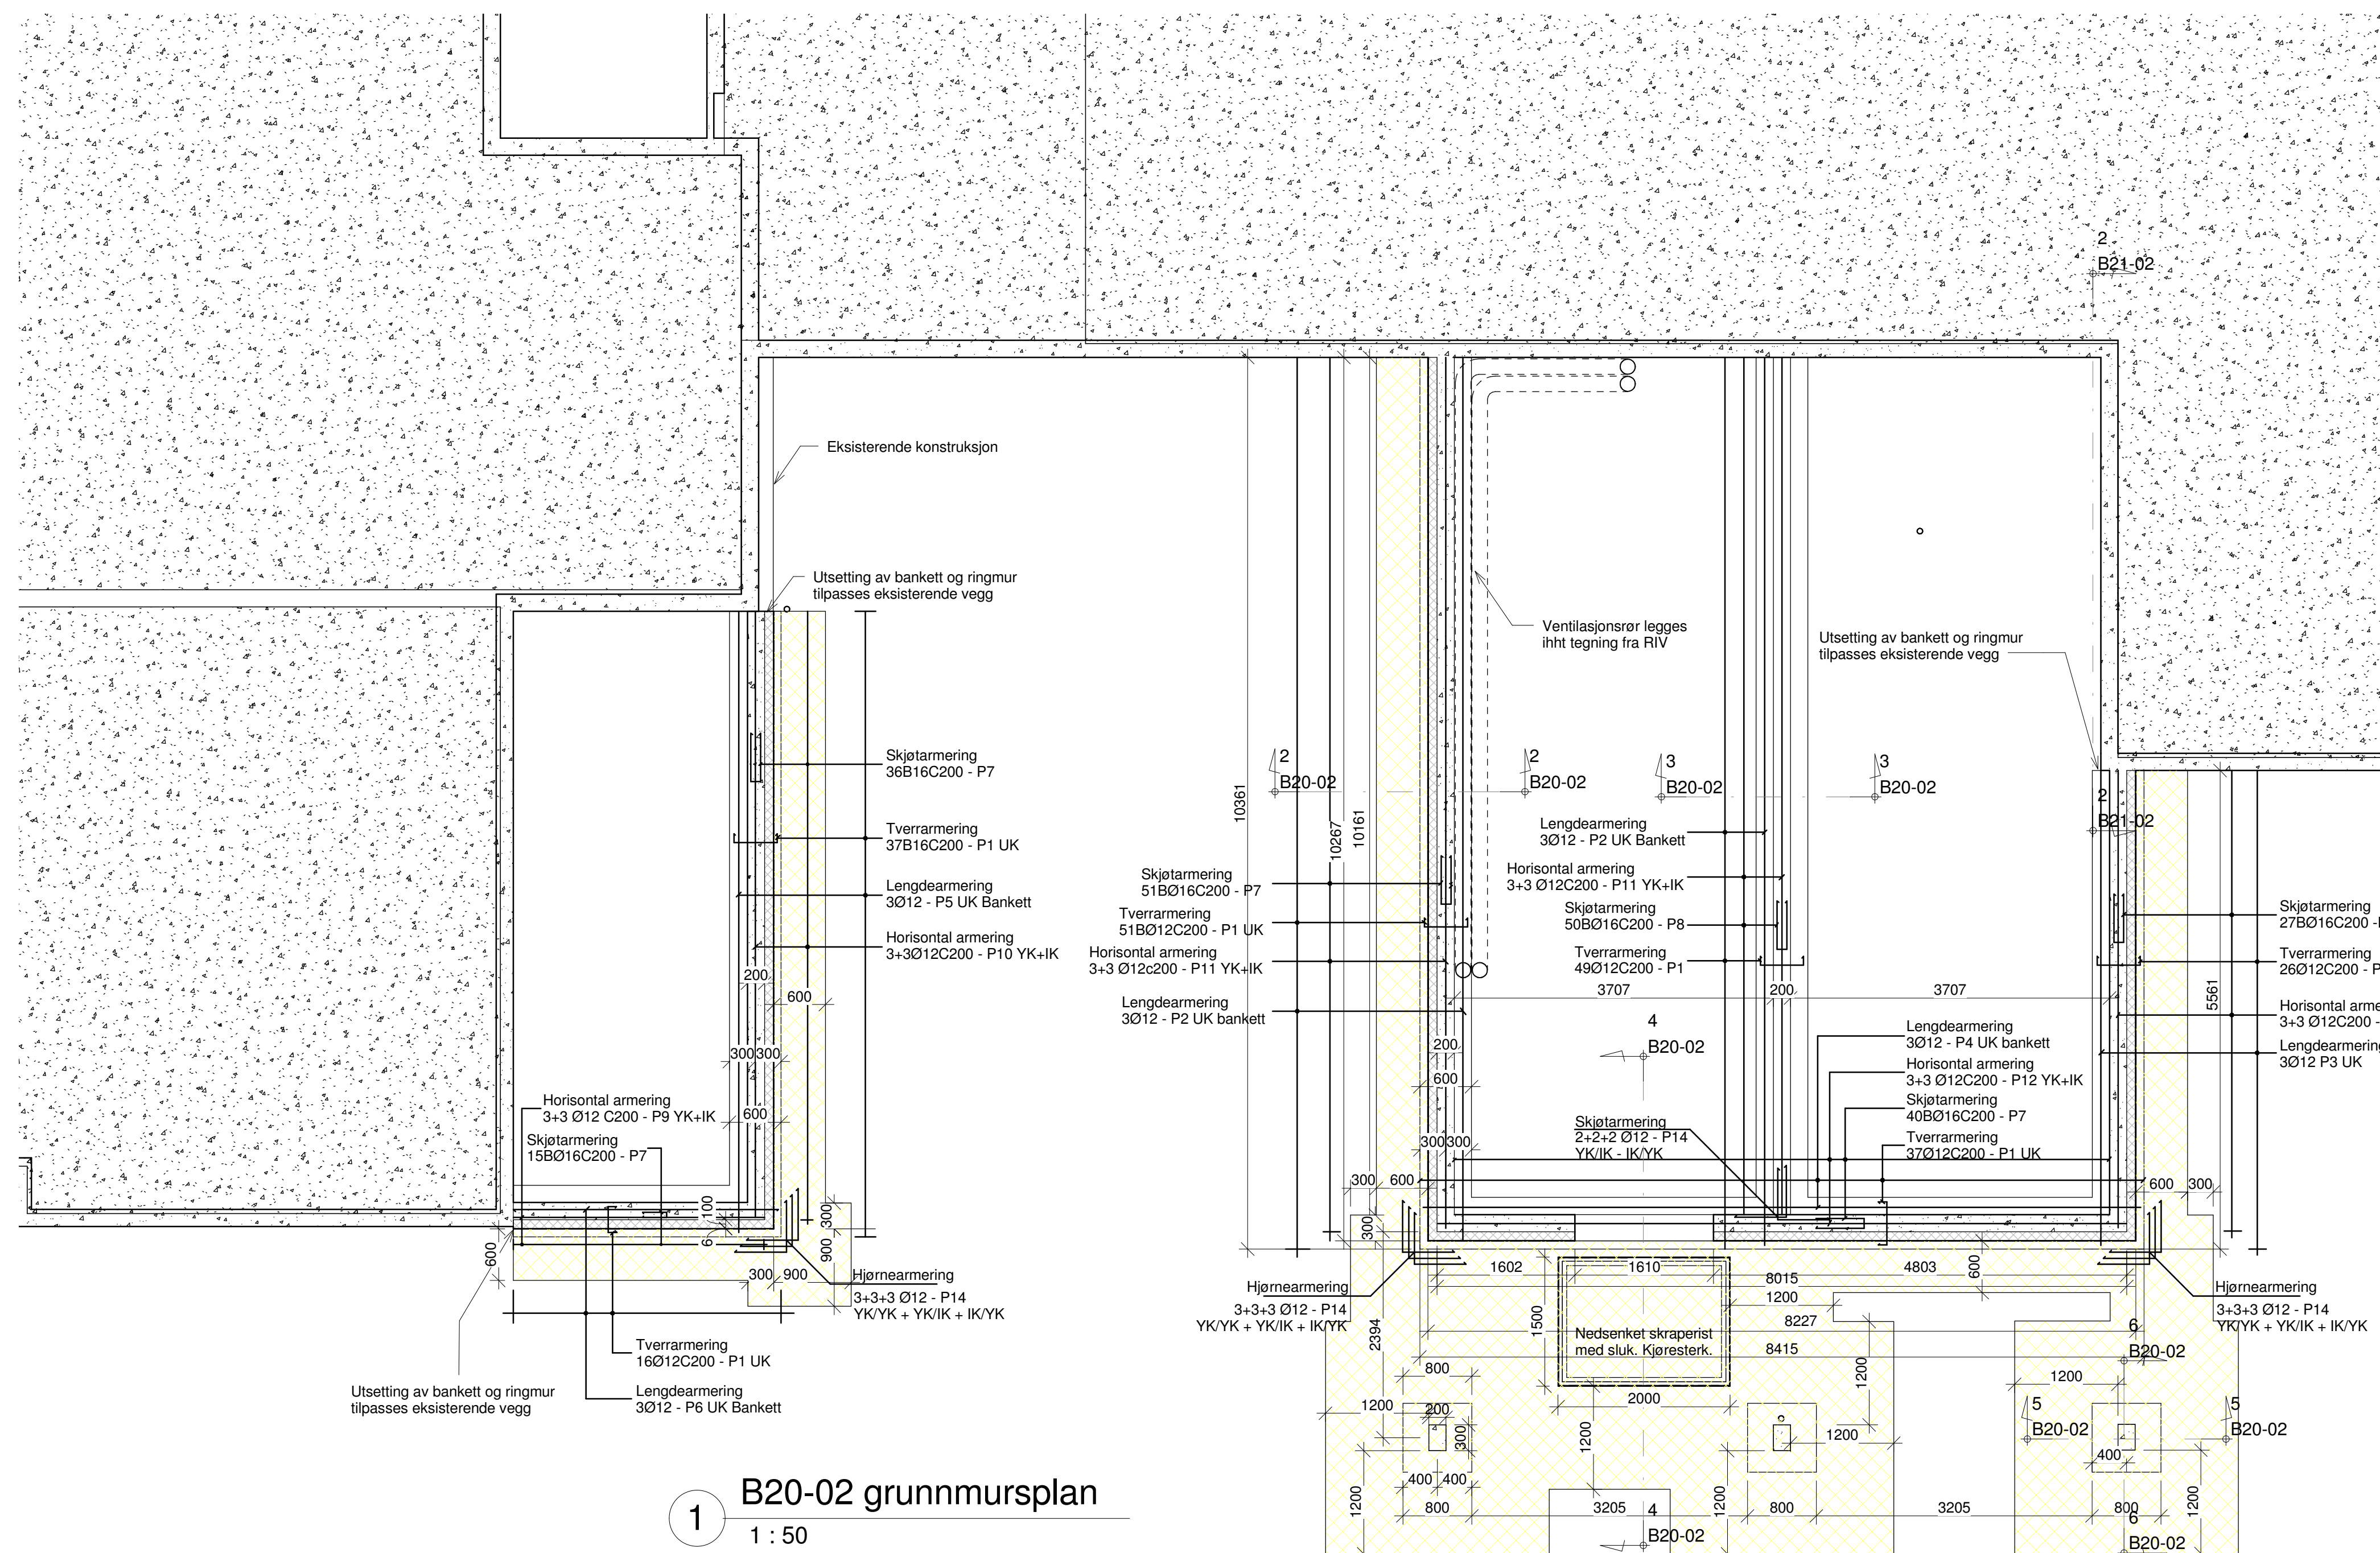

Merknader: Plasstepte konstruksjoner		Beton		Armering		Øvrige klasser	
Fashtekstklasse	NS-EN 1990	B30	Armeringskvalitet	NS-EN 1990	B500	Plåtefletteklasse	NS-EN 1990
			Bygging armering	NS-EN 1990	gA3, B3	Kontrollklasse	NS-EN 12627
Betongdistribusjonsklasse	NS-EN 1990	CL15	Ombygging	NS-EN 1990	Tab. B4.14	Stensokklasse	NS-EN 12627
Luft	NS-EN 1990	CL15	Endekappe	NS-EN 1990	gA3, B3	Brannklasse	NS-EN 1990
Kloridklasse	NS-EN 206-1	CL 0,4	Omformingslengde	NS-EN 1990	gA3, B3	Eksplosjonsklasser	NS-EN 1990
Synkklasse	NS-EN 206-1		Overdekking	NS-EN 206-1	30 ± 10		XCS X6,1
D100	NS-EN 206-1	16	Overdekking	NS-EN 206-1	45 ± 10	Forkalling synlige flater	valgt
			Overdekking	NS-EN 206-1	45 ± 10	# 450	14670

	Technik	Rev.
B20-02	B	
Status:	Arbeitstegning	

[illegible]