


"N:\514\45144444\DAK\I\VS\Modell\VP-B.dwg - KriBr - Plottet: 2015-12-08, 14:21:06 - XREF = A20-02-2 - Plantegning 1- Etasje_23.11.15"

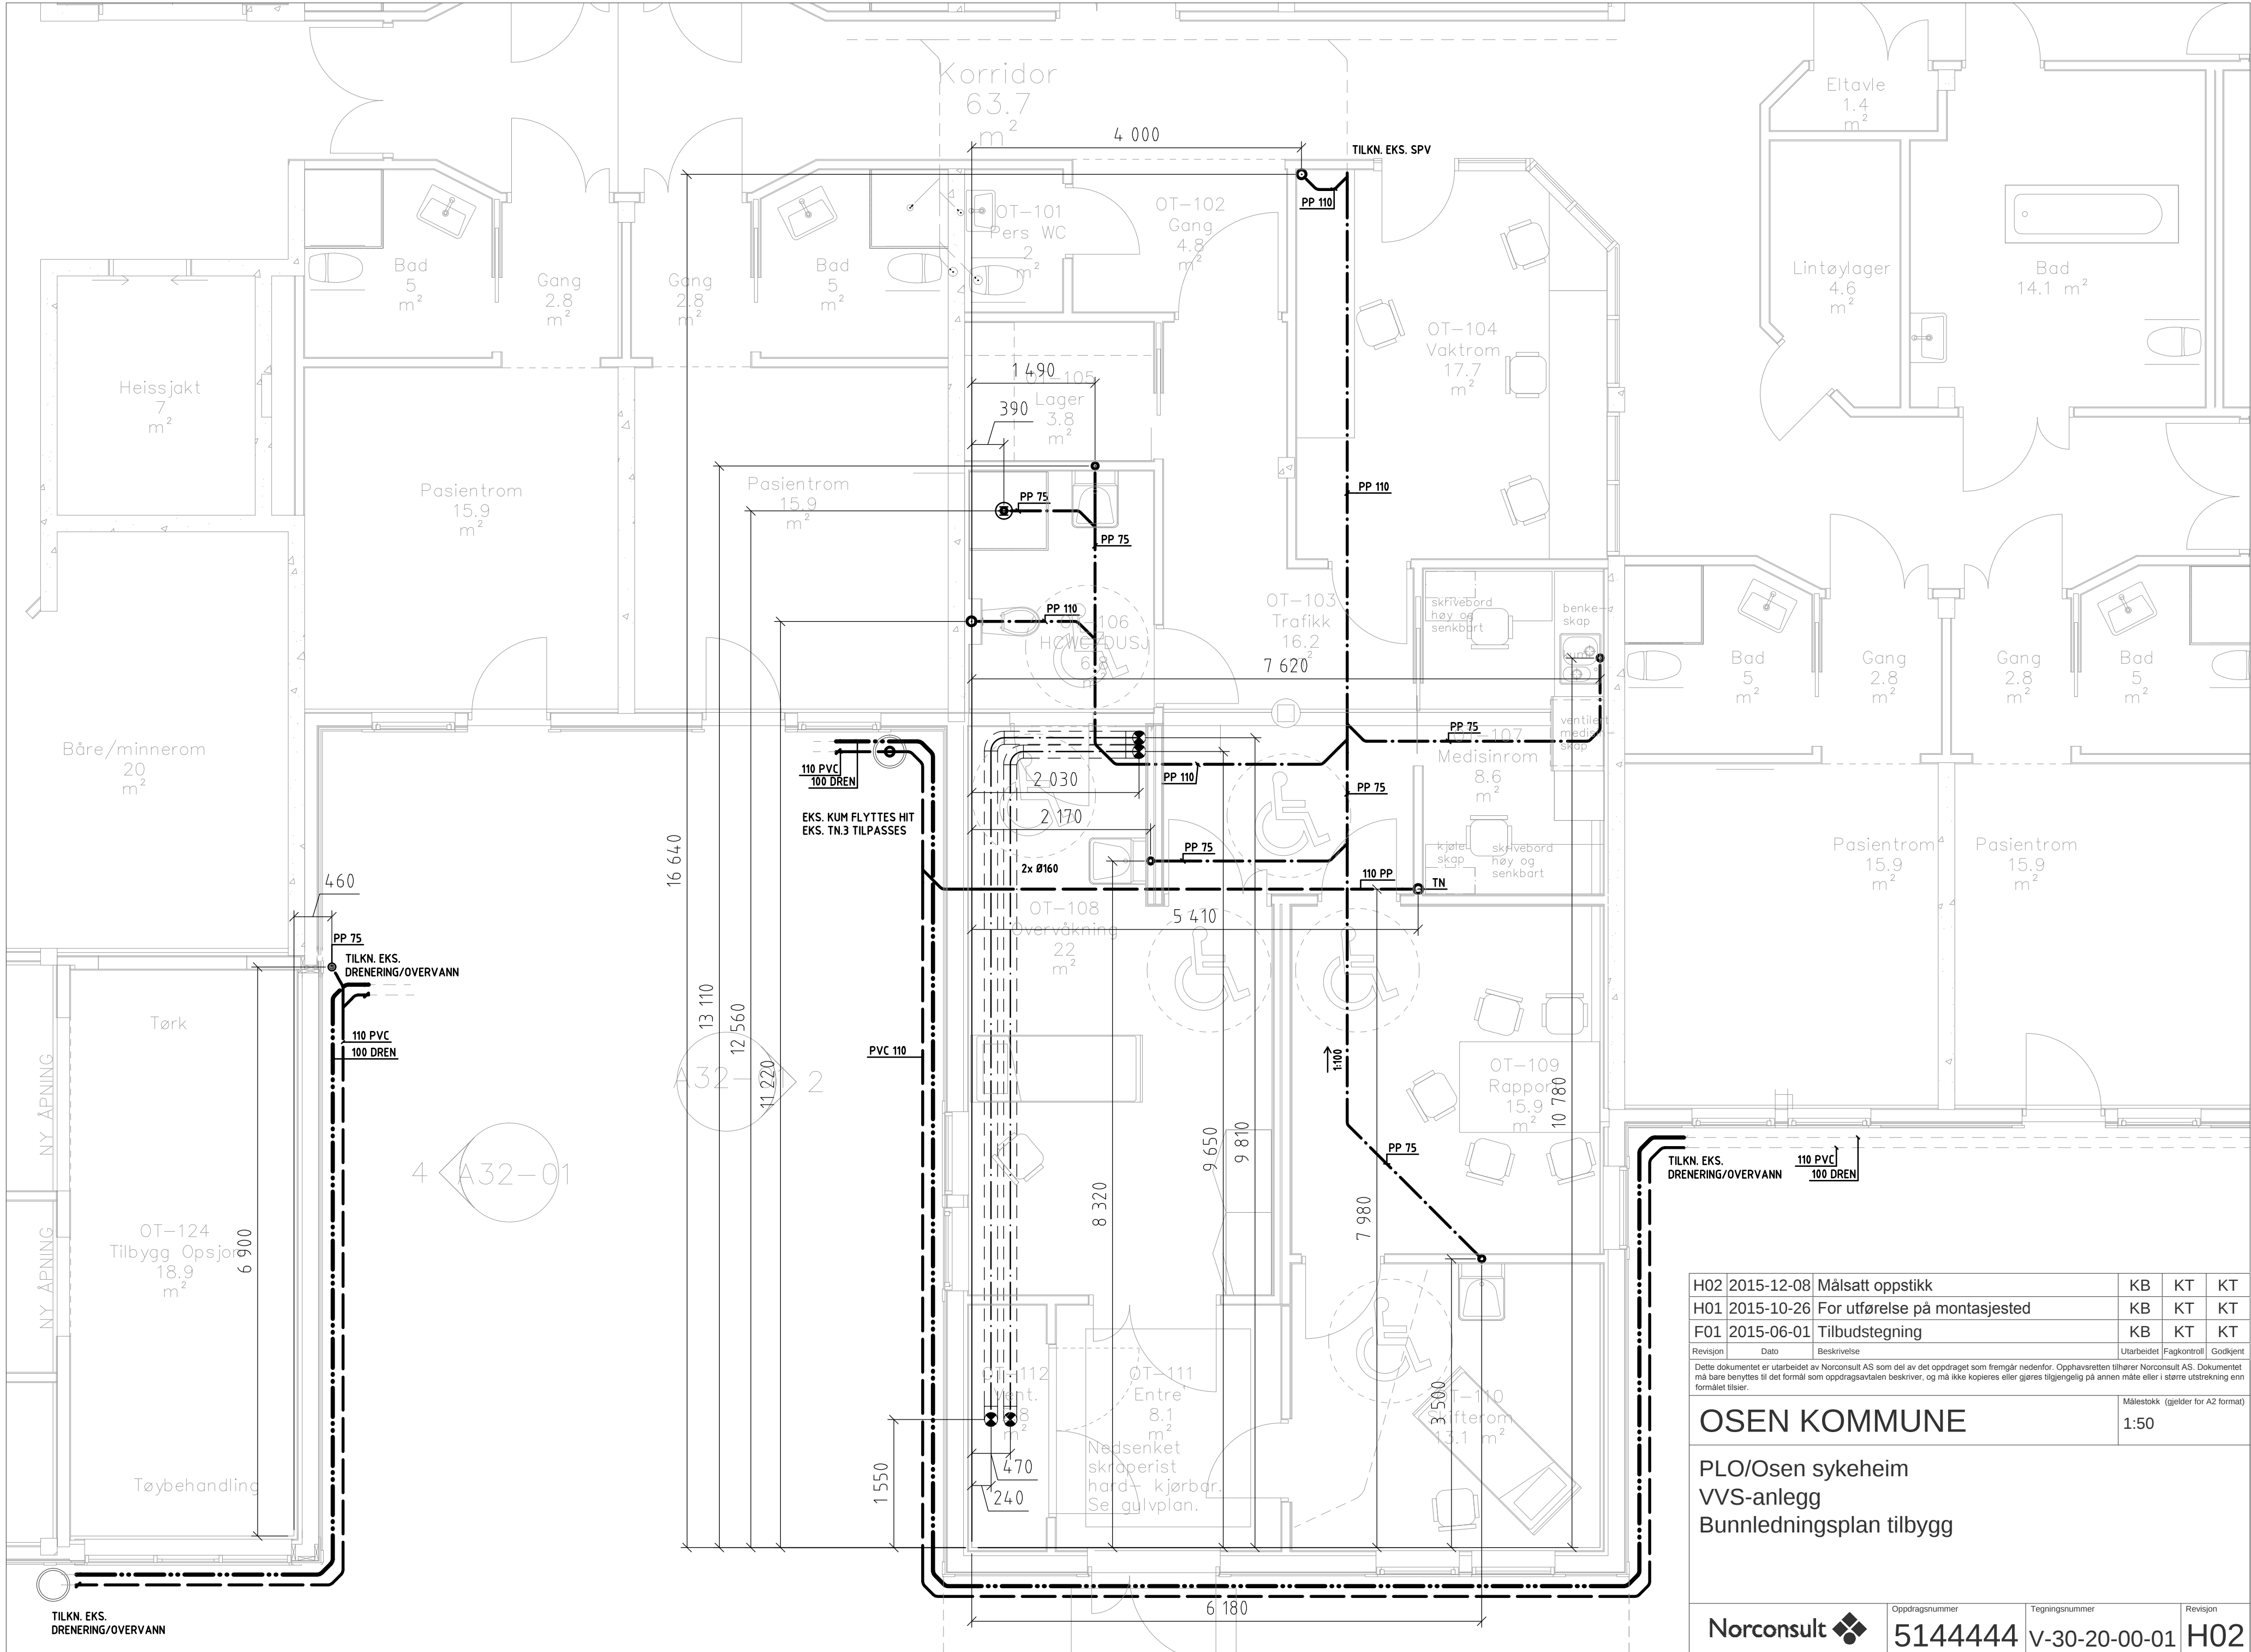

H02	2015-12-08	Målsatt oppstikk	KB	KT	KT
H01	2015-10-26	For utførelse på montasjested	KB	KT	KT
F01	2015-06-01	Tilbudstegning	KB	KT	KT
Revisjon	Dato	Beskrivelse	Utarbeidet	Fagkontroll	Godkjent
Dette dokumentet er utarbeidet av Norconsult AS som del av det oppdraget som fremgår nedenfor. Opphavsretten tilhører Norconsult AS. Dokumentet må bare benyttes til det formål som oppdragsavtalen beskriver, og må ikke kopieres eller gjøres tilgjengelig på annen måte eller i større utstrekning enn formålet tilsier.					Målestokk (gjelder for A2 format) 1:50
OSEN KOMMUNE					
PLO/Osen sykeheim VVS-anlegg Bunnledningsplan tilbygg					
Norconsult		Oppdragsnummer 5144444	Tegningsnummer V-30-20-00-01	Revisjon H02	