


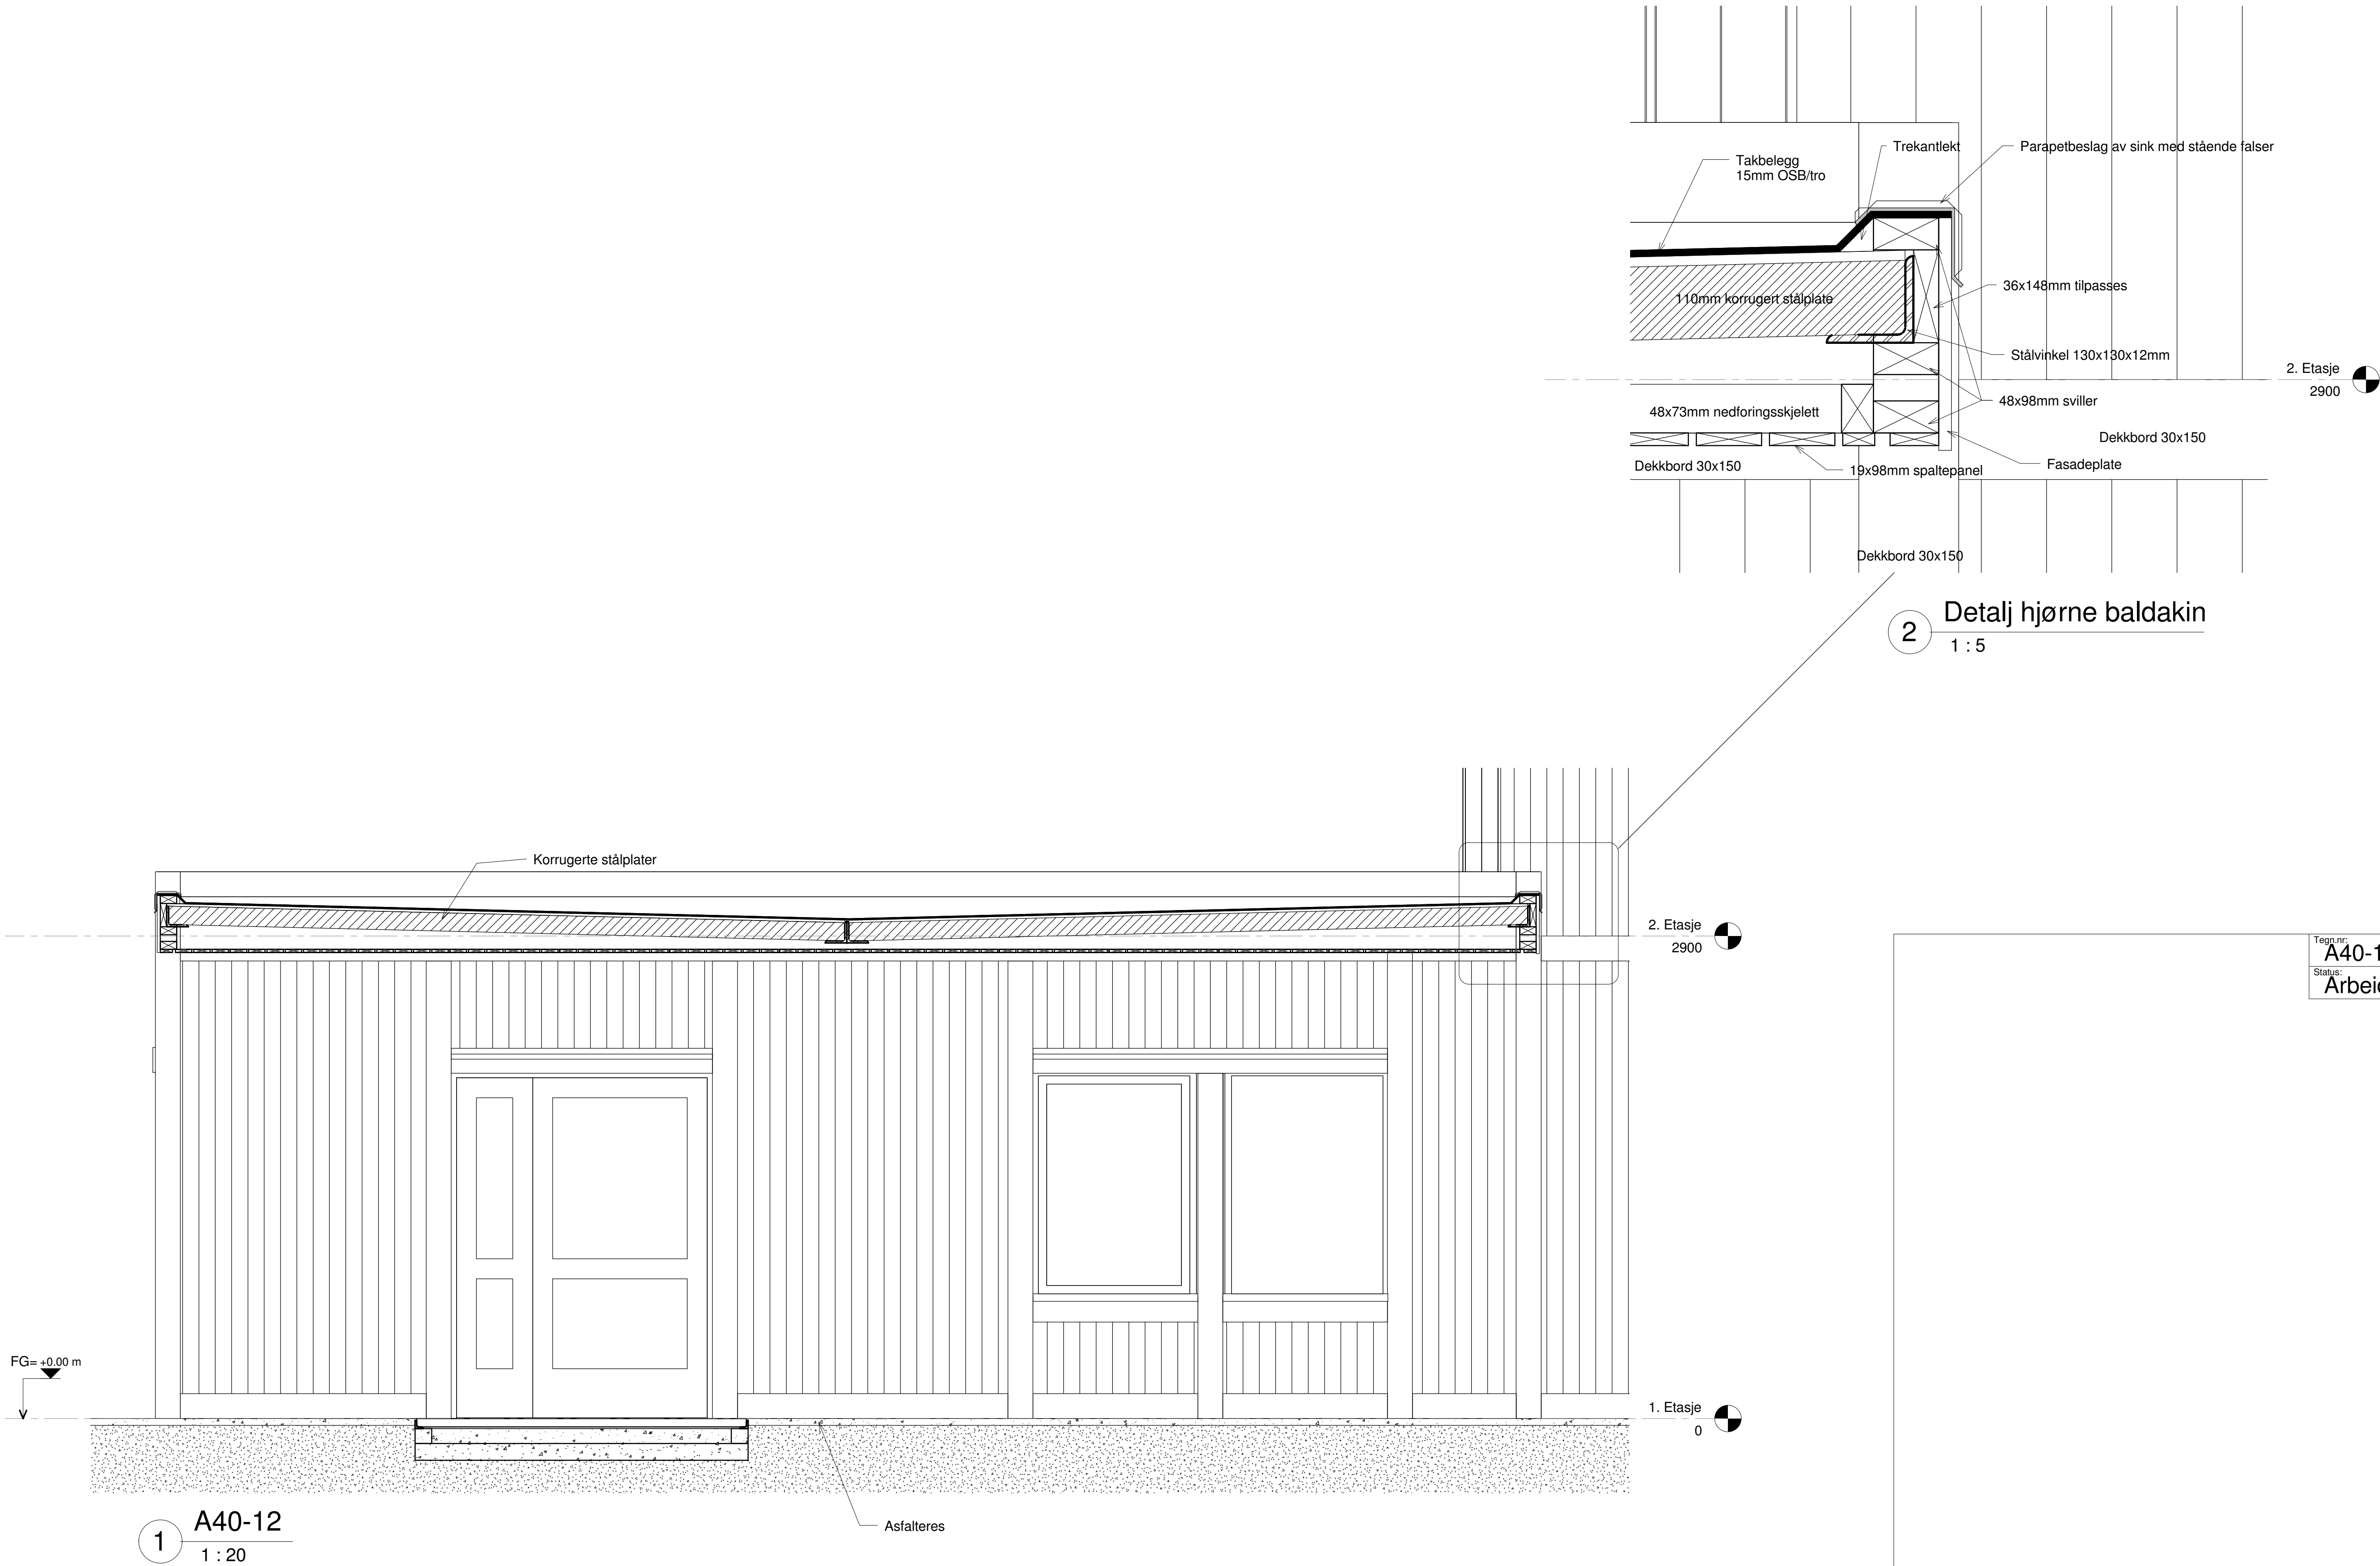

A	ARB. T.	30.10.15	ITS	ÅN	
Revisjon:	Retting:	Dato:	Sign.:	Kir.:	
Oppdragsgiver: OSEN KOMMUNE		Prosjektansv: MFS			
Prosjekt: PLO/Osen Sykeheim		Tegn: MD			
Tegningstittel: Snitt Baldakin		Kontr: ÅN			
		Dato: 22.05.15			
Prosjektnr.: 3440-103		Tegn.nr.: A40-12	Rev: A	Format: A1	Målestokk: 1:20/1:5
09.12.2015 14:56:03					

TEGNINGEN TILHØRER ARCON PROSJEKT AS OG MÅ IKKE BENYTTES UTEN TILLATELSE