


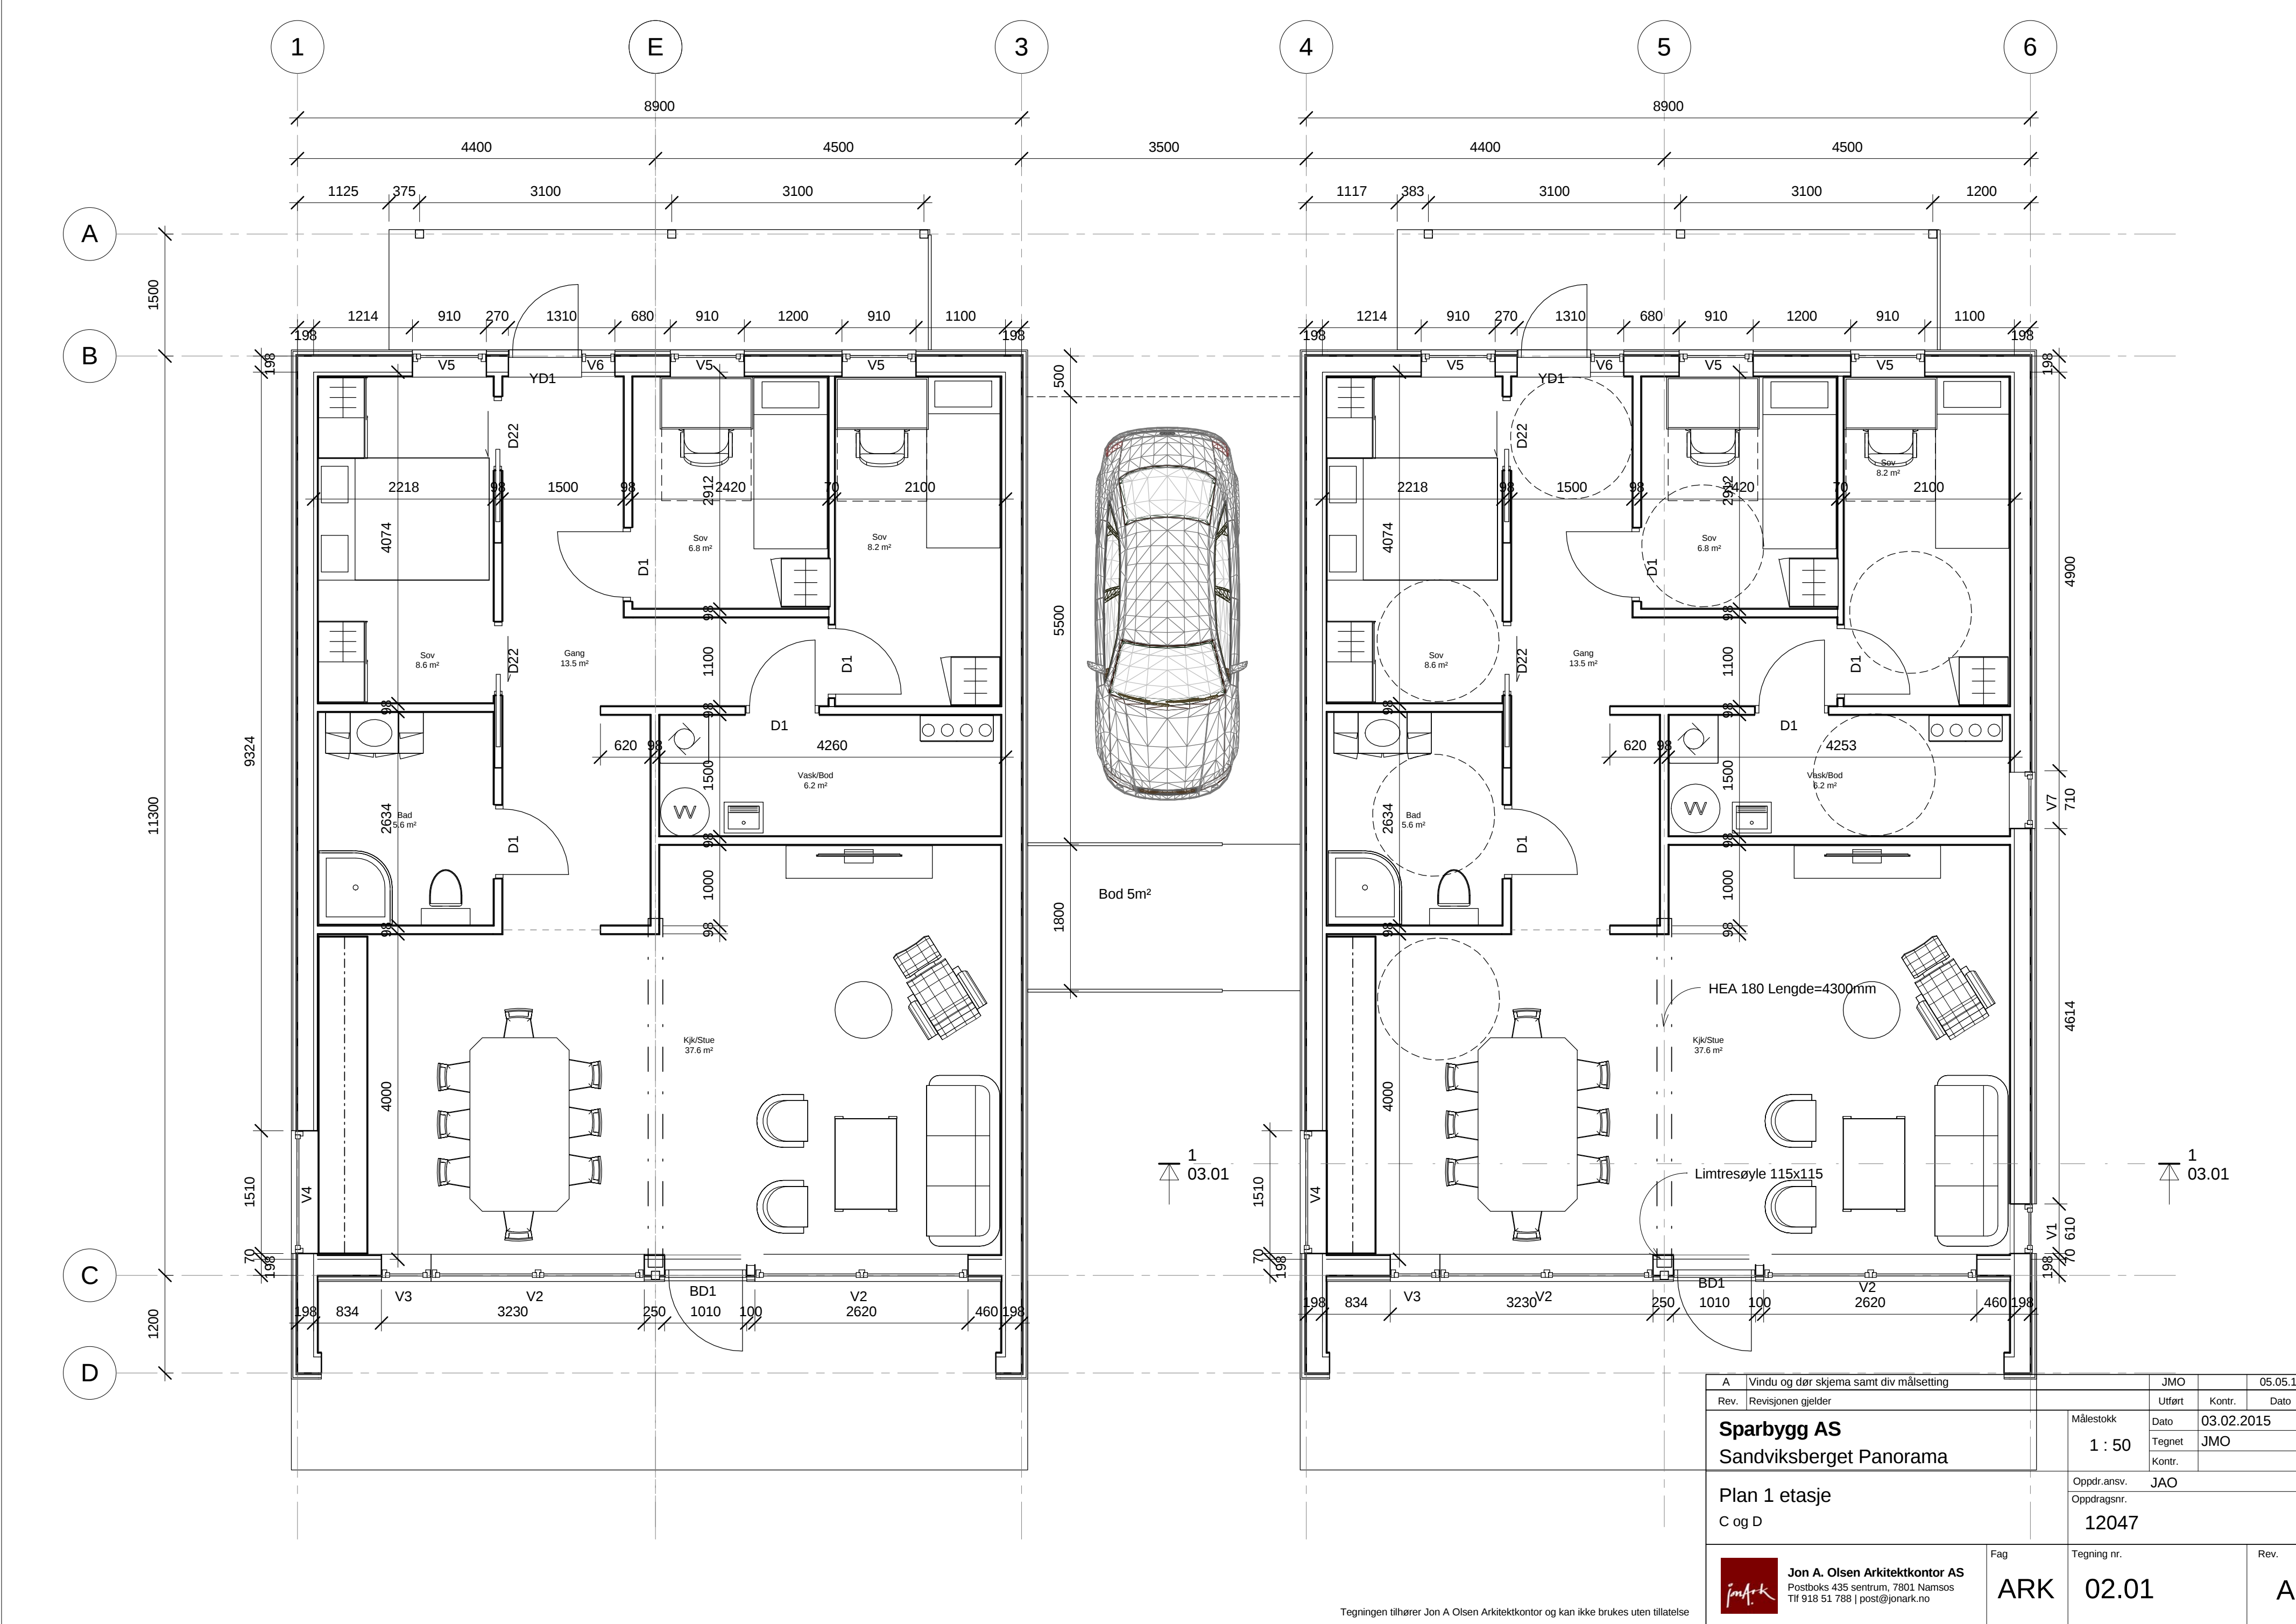

A		Vindu og dør skema samt div målsetting		JMO		05.05.15
Rev.		Revisjonen gjelder		Utført	Kontr.	Dato
Sparbygg AS Sandviksberget Panorama				Målestokk	Dato	03.02.2015
				1 : 50	Tegnet	JMO
					Kontr.	
Plan 1 etasje				Oppdr.ansv.	JAO	
C og D				Oppdragsnr.	12047	
 Jon A. Olsen Arkitektkontor AS Postboks 435 sentrum, 7801 Namsos Tlf 918 51 788 post@jonark.no		Fag	Tegning nr.		Rev.	
		ARK	02.01		A	

Tegningen tilhører Jon A Olsen Arkitektkontor og kan ikke brukes uten tillatelse