


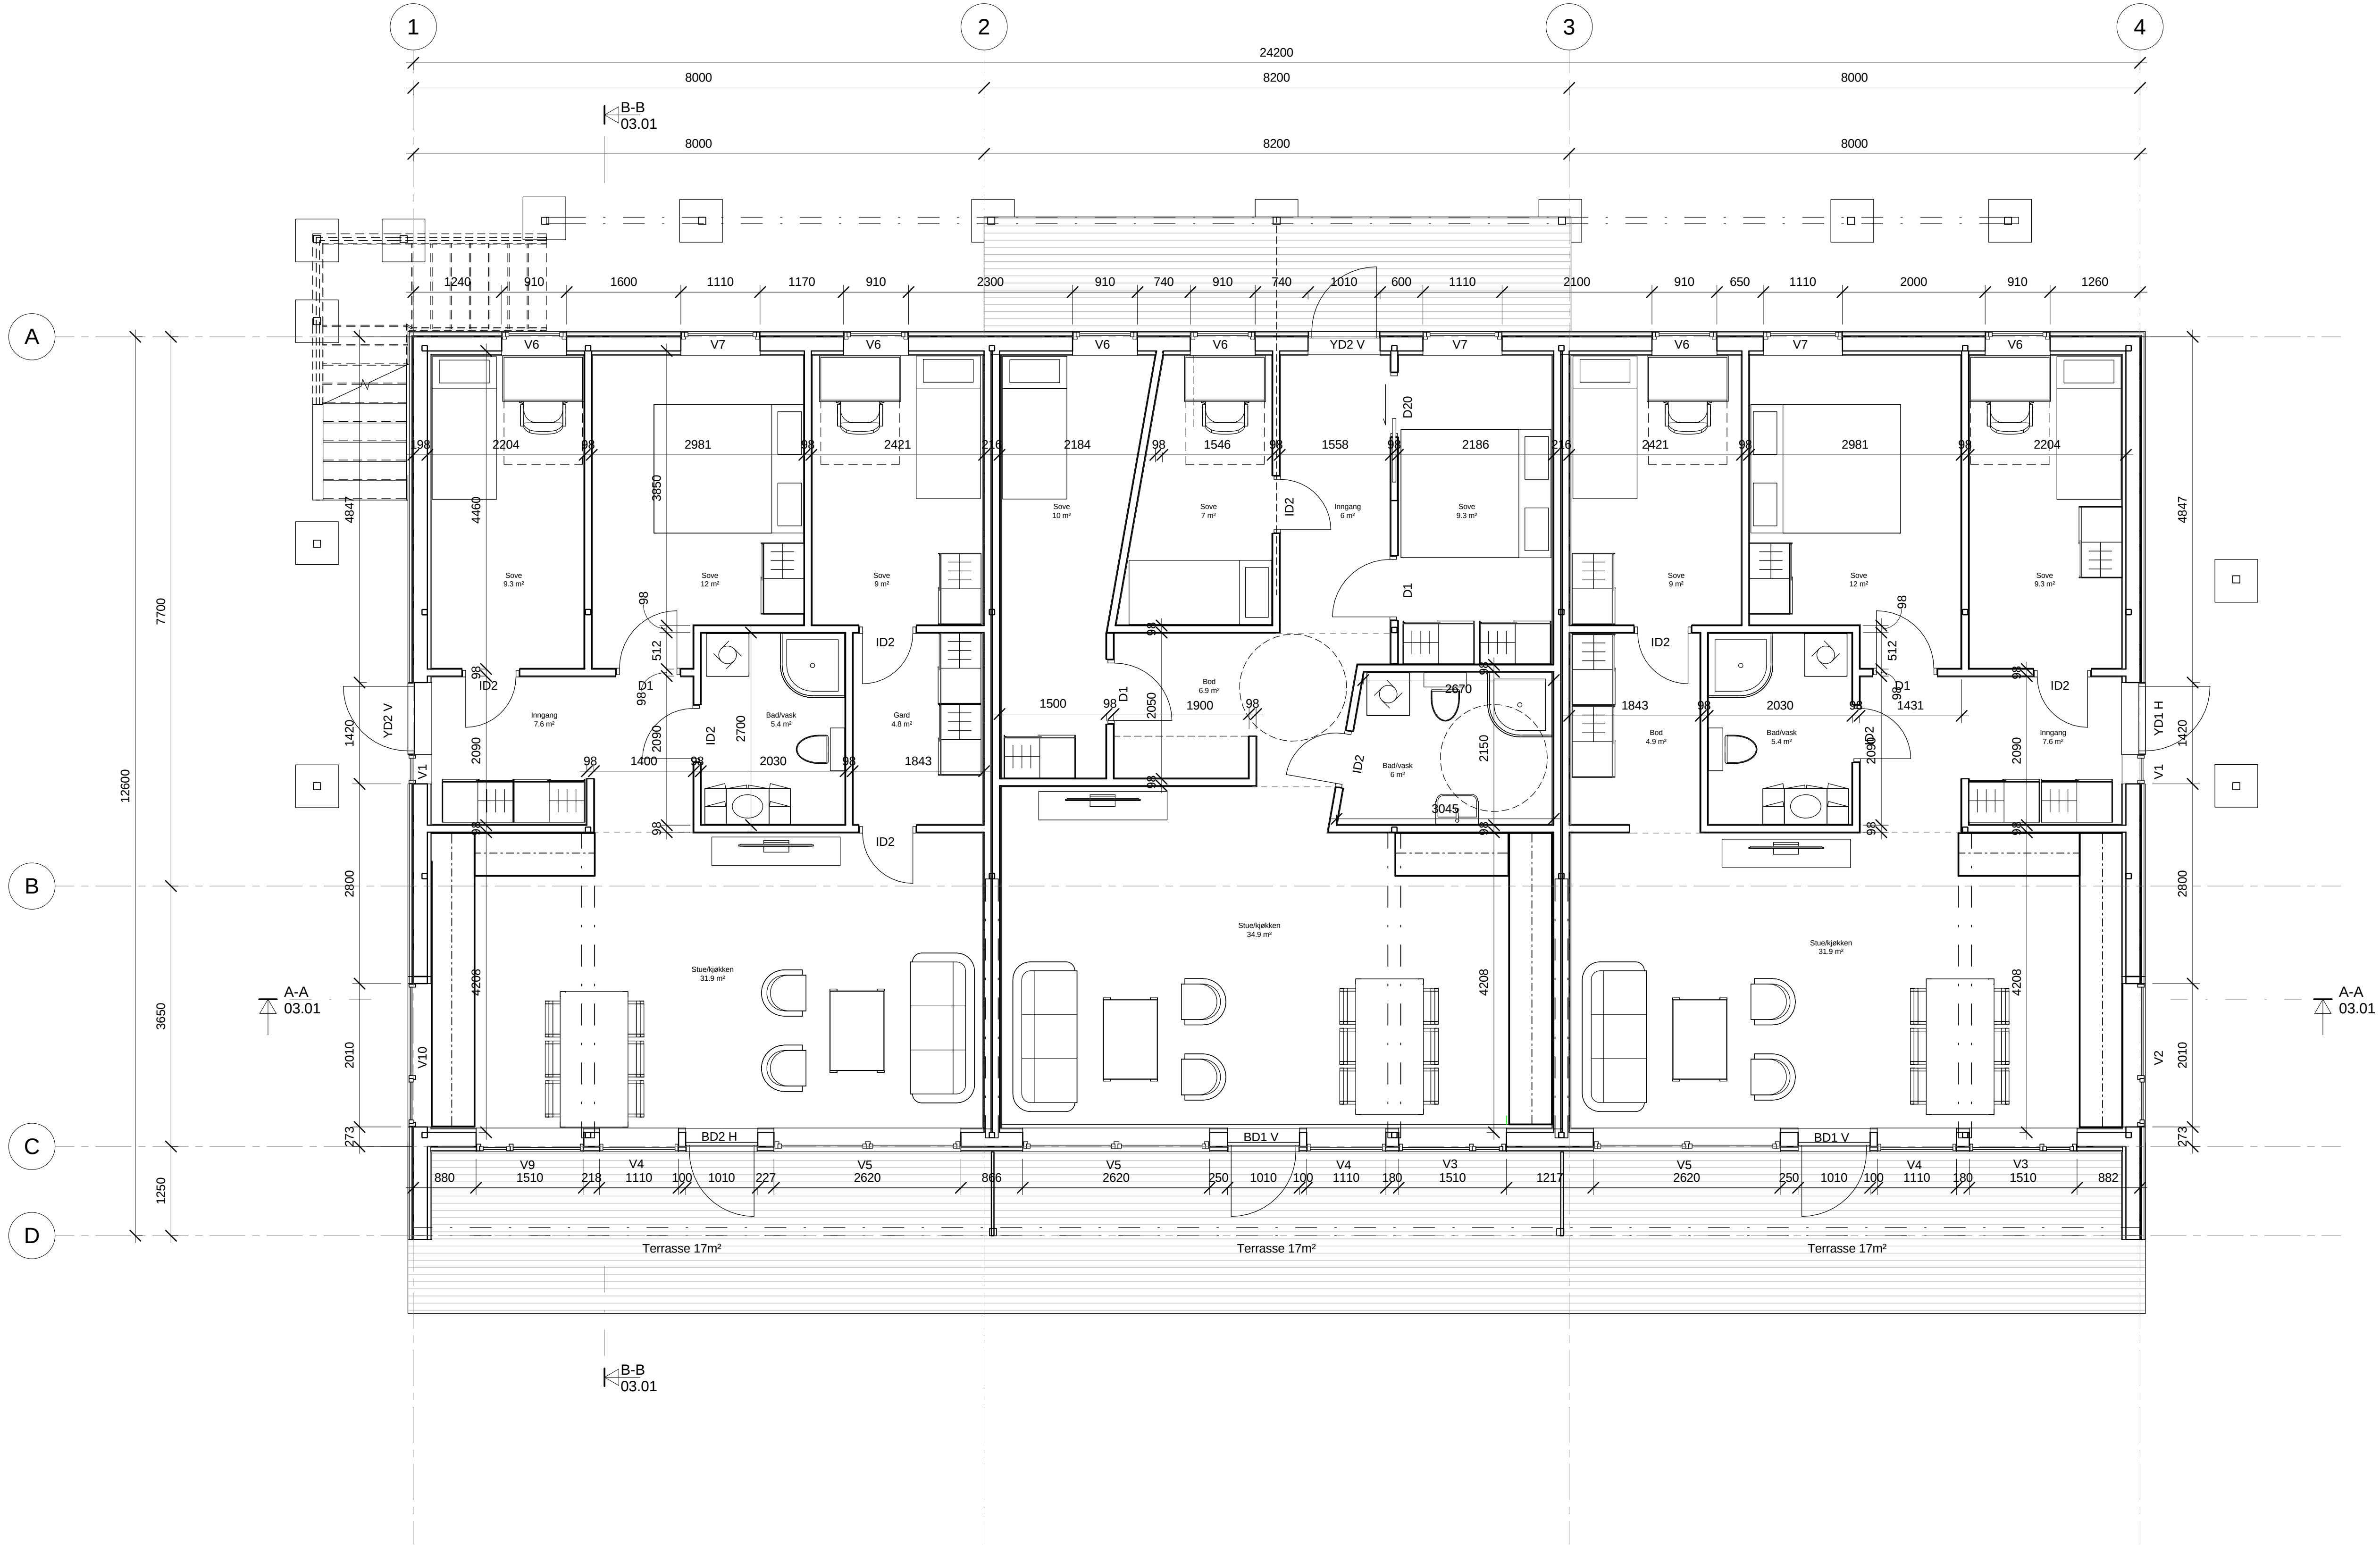

A		Vindu/Dør skjema Div målsetting		JMO		05.05.14
Rev.	Revisjonen gjelder			Utført	Kontr.	Dato
Sparbygg AS Sandviksberget Panorama				Målestokk	Dato	02.09.15
				1 : 50	Tegnet	JMO
					Kontr.	
				Oppdr.ansv.		
Plan 1 etasje				Oppdragsnr.		
Type C og D				12047		
 Jon A. Olsen Arkitektkontor AS Postboks 435 sentrum, 7801 Namsos Tlf 918 51 788 post@jonark.no				Fag	Tegning nr.	Rev.
				ARK	02.01	A