


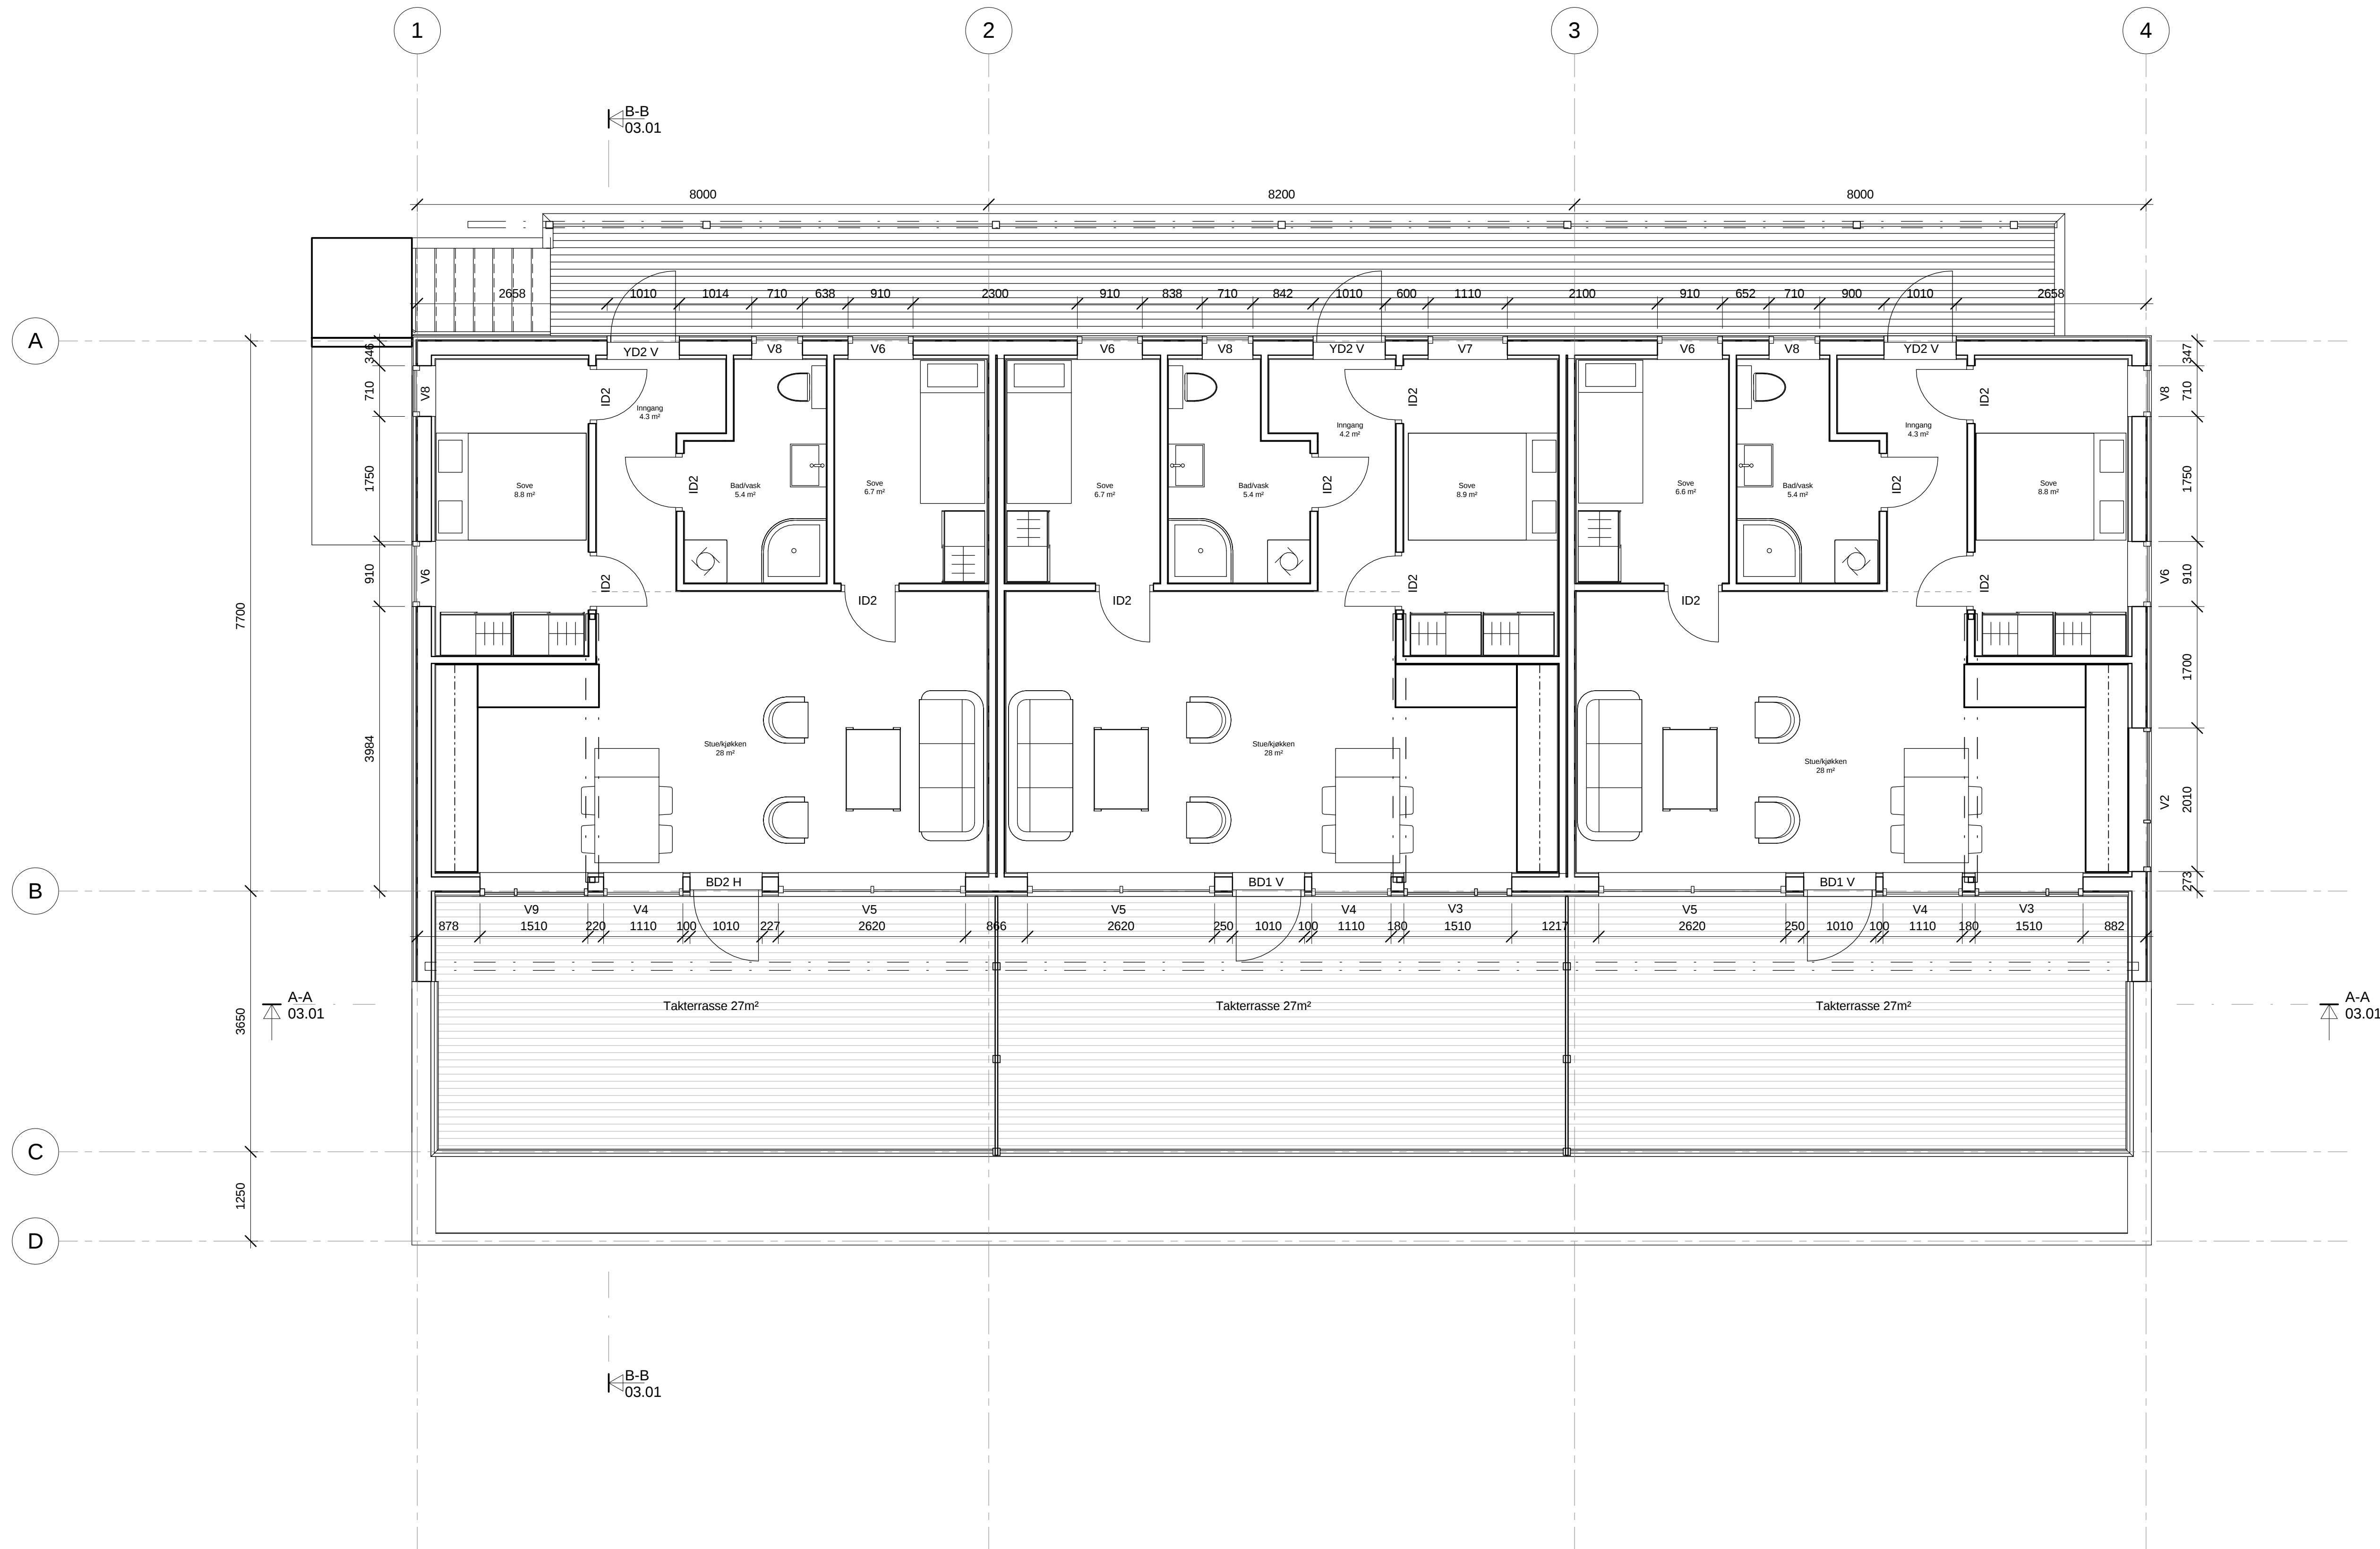

|   |                    |                                |  |               |          |          |
|---|--------------------|--------------------------------|--|---------------|----------|----------|
| A   |                    | Vindu/Dør skema Div målsetting |  | JMO           | 05.05.14 |          |
| Rev.   | Revisjonen gjelder |                                |  | Utført        | Kontr.   | Dato     |
| Sparbygg AS<br>Sandviksberget Panorama   |                    |                                |  | Målestokk     | Dato     | 02/09/15 |
|   |                    |                                |  | 1 : 50        | Tegnet   | JMO      |
|   |                    |                                |  |               | Kontr.   |          |
|   |                    |                                |  | Plan 2 etasje |          |          |
|   |                    |                                |  | Oppdr.ansv.   | JAO      |          |
|   |                    |                                |  | Oppdragsnr.   | 12047    |          |
|  Jon A. Olsen Arkitektkontor AS<br>Postboks 435 sentrum, 7801 Namsos<br>Tlf 918 51 788   post@jonark.no |                    |                                |  | Fag           | ARK      |          |
|   |                    |                                |  | Tegning nr.   | 02.02    |          |
|   |                    |                                |  | Rev.          |          | A        |