# SITUASJONSKART

| | | | | |
|---|---|---|---|---|
| Eiendom: | Gnr: 37 | Bnr: 4 | Fnr: 0 | Snr: 0 |
| | Adresse: Ytre Skjervøya 78, 7742 YTTERVÅG | | | |
| Hj.haver/Fester: | JAKOBSEN ODD ARNE, TVERRFJELLVEIEN 1, 7740 STEINSDALEN | | | |

**OSEN KOMMUNE**

Dato: 22/7-2016 Sign:

Målestokk 1:2000

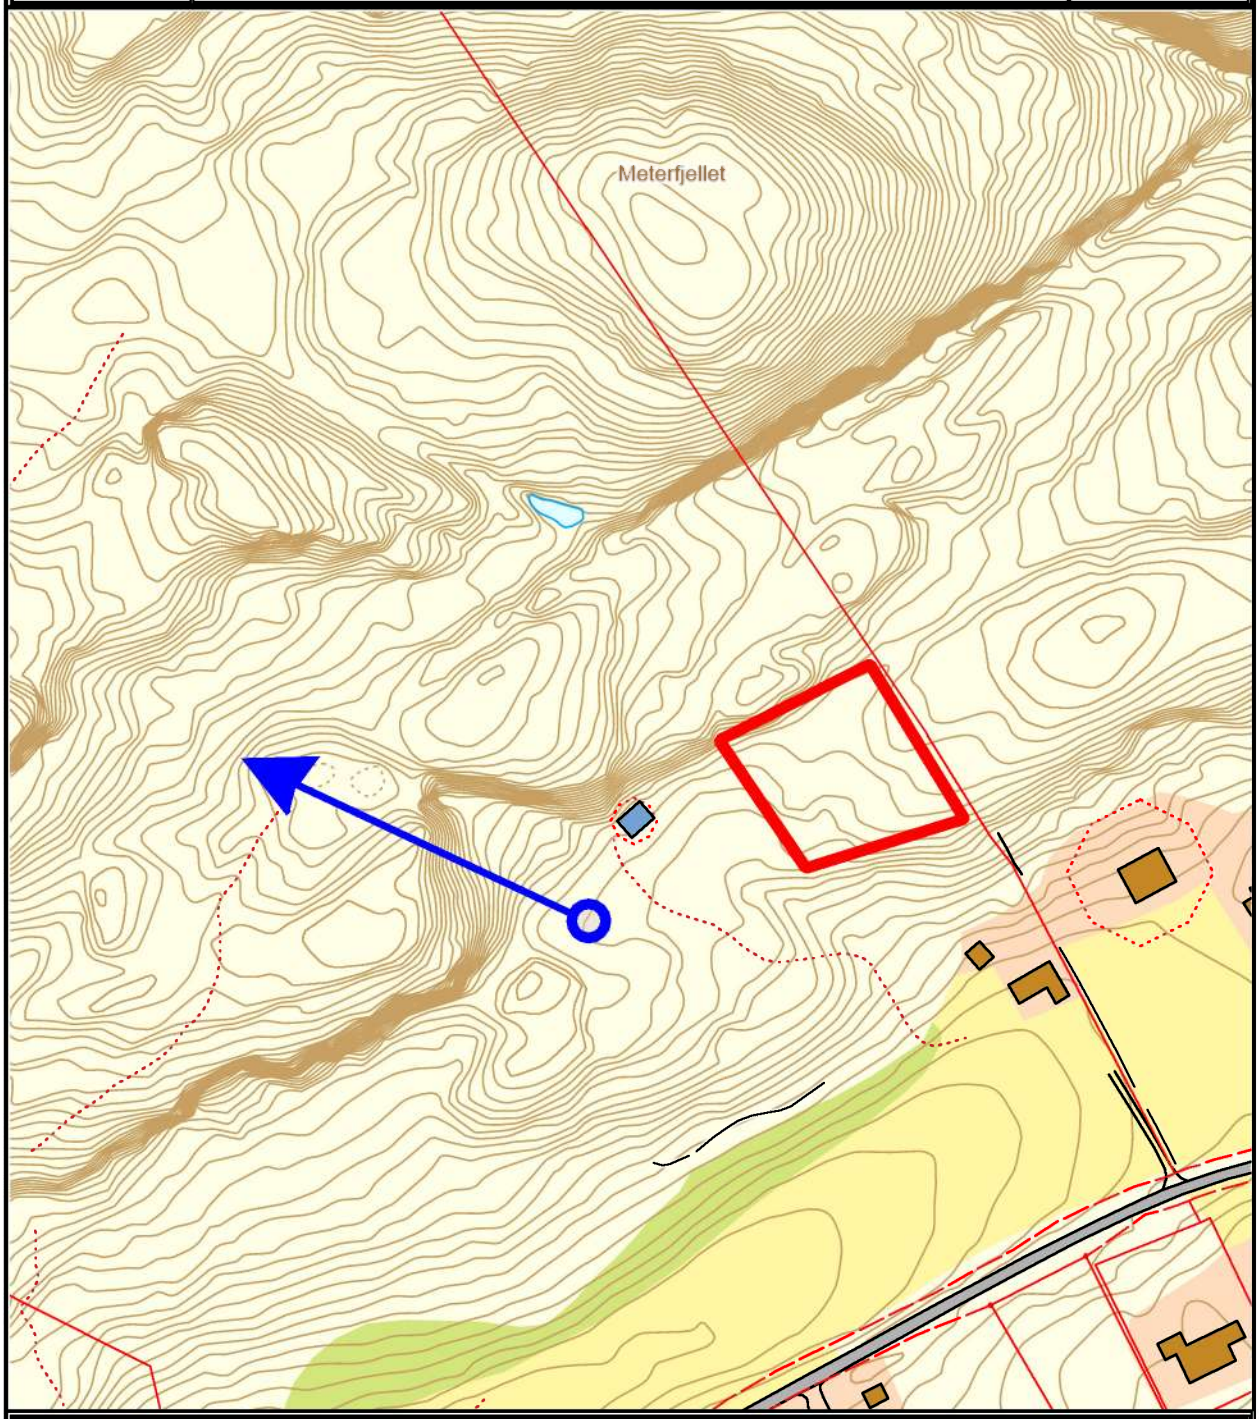


**Det tas forbehold om at det kan forekomme feil på kartet, bla. gjelder dette eiendomsgrenser, ledninger/kabler, kummer m.m. som i forbindelse med prosjektering/anleggsarbeid må undersøkes nærmere.**