


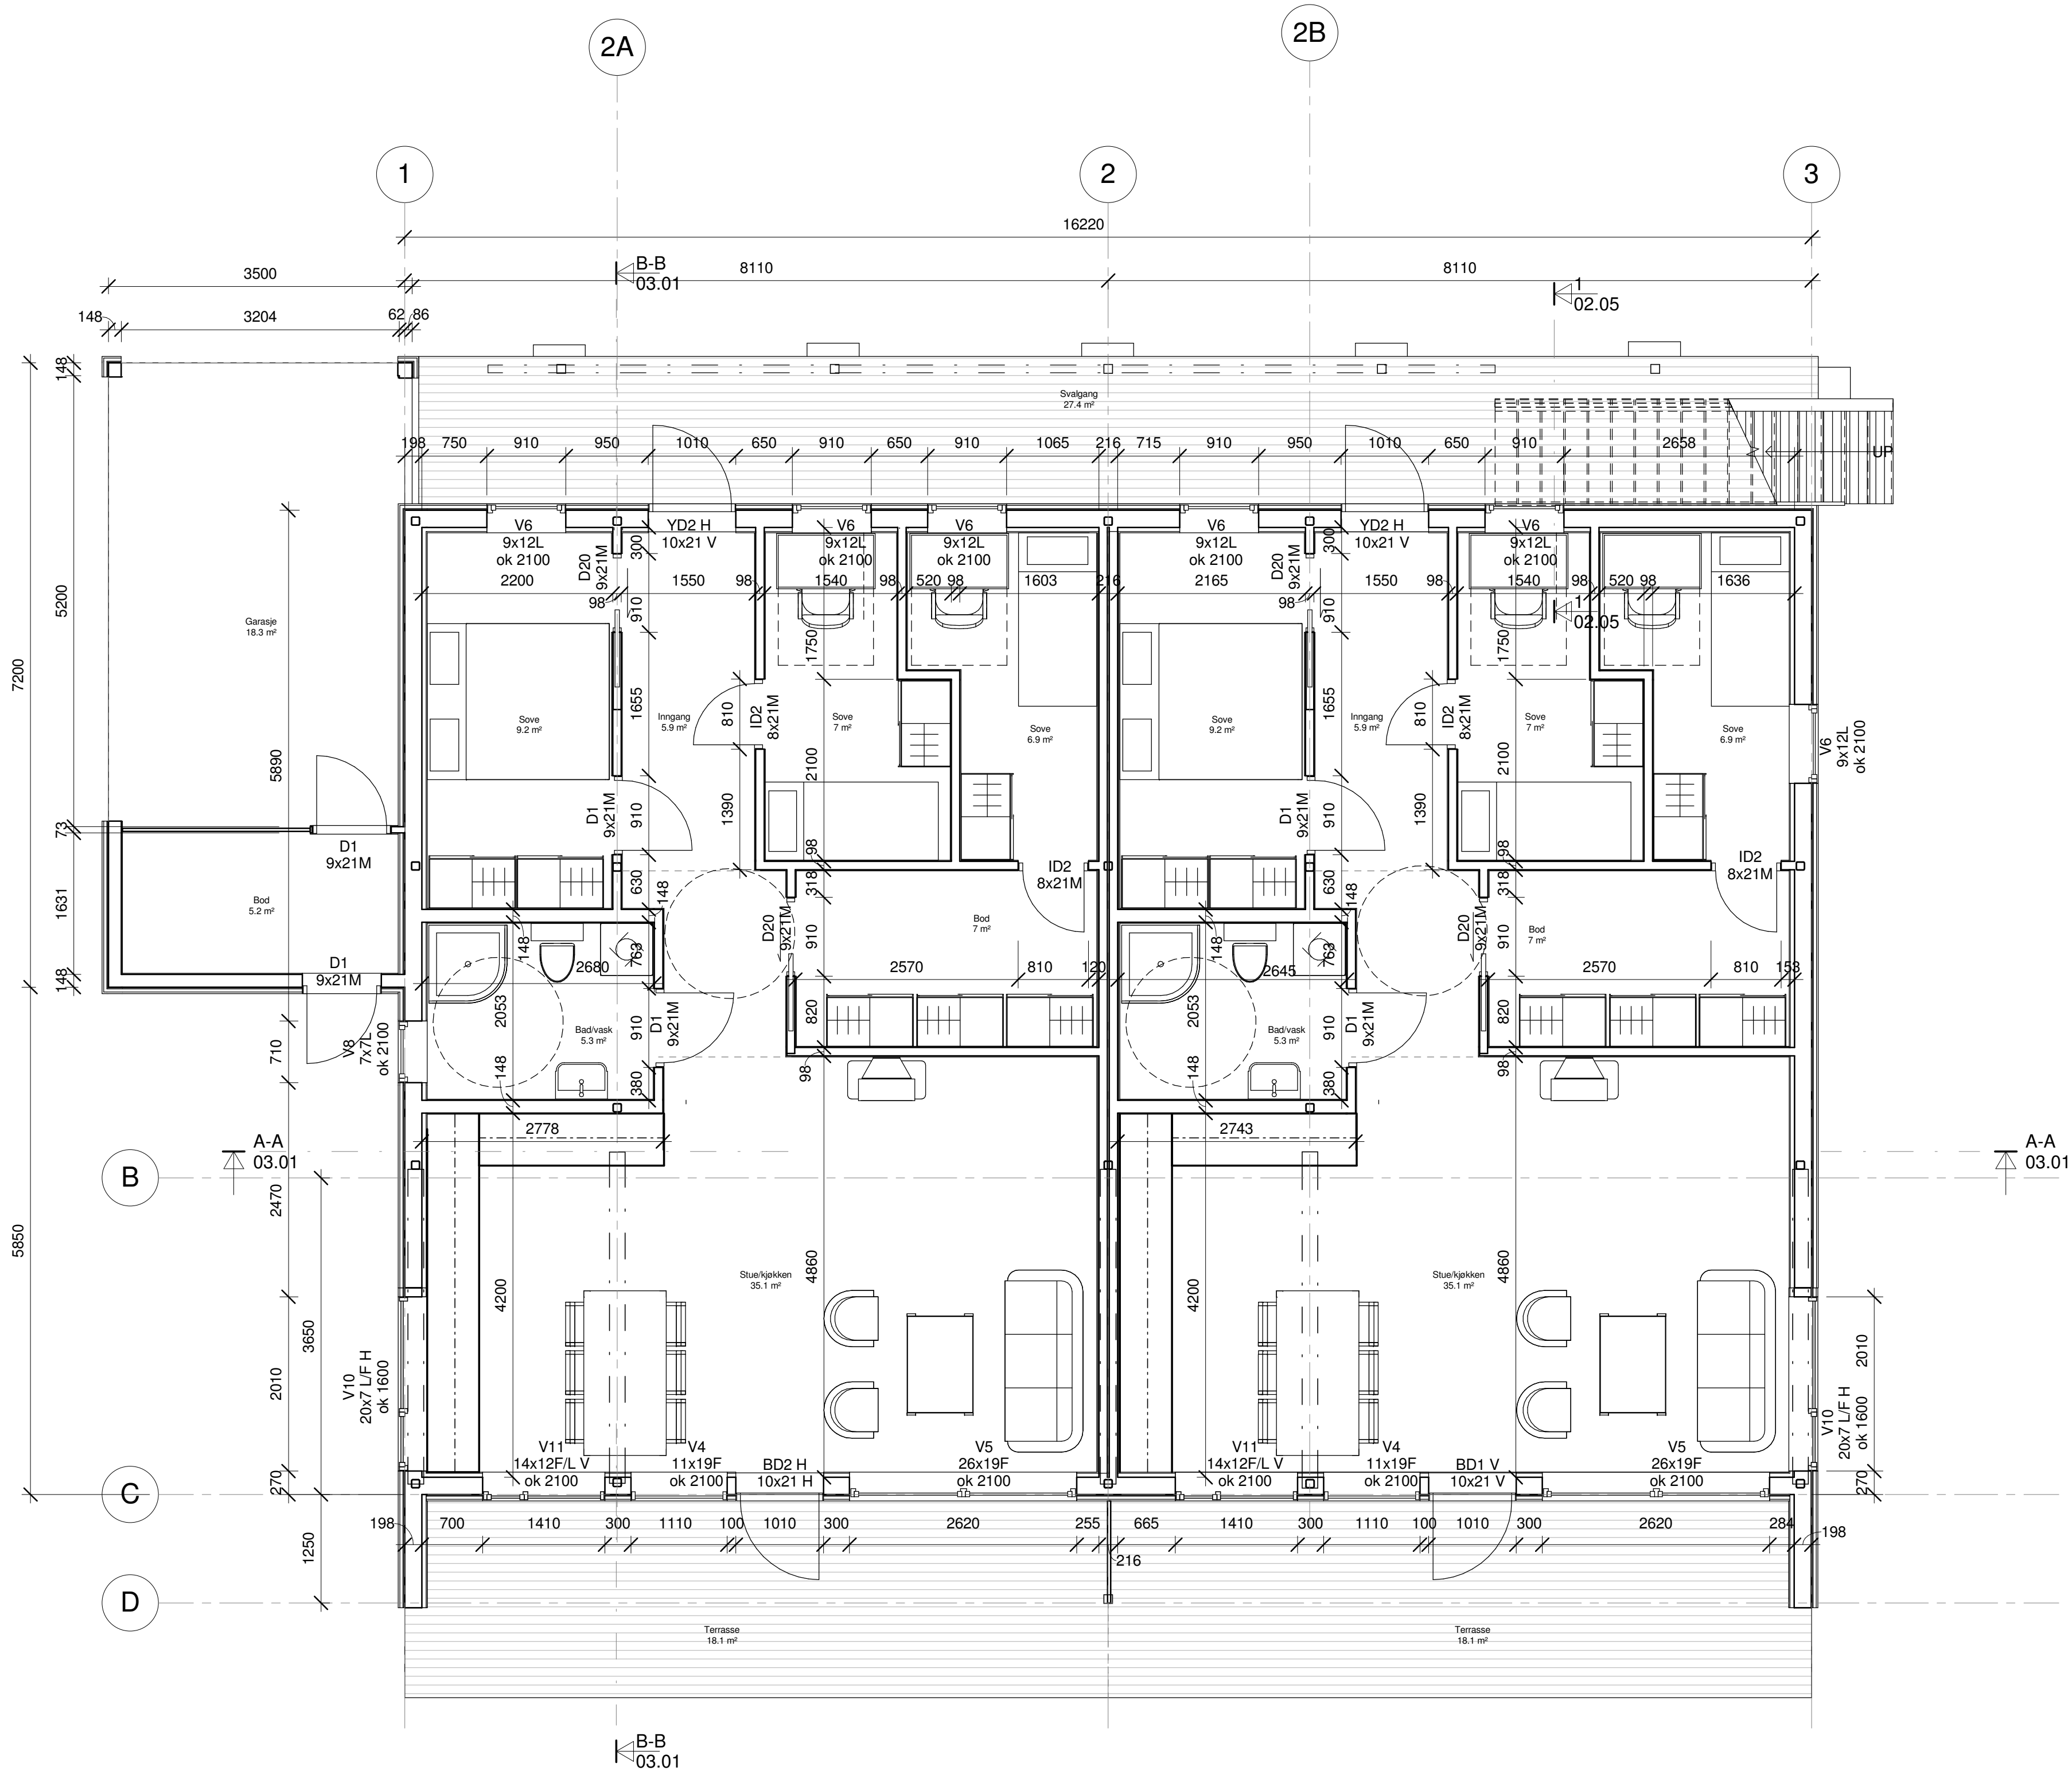

Tegningen tilhører JONARK AS og kan ikke brukes uten tillatelse.

rev.	revisjonen gjelder	utført	kontr.	dato
prosjekt	Sandviksberget Panorama "F" Sparbygg AS		prosj. nr.	JAO
tegning	Plan 1.etg		12047	tegnet av. JM-AH
		01/13/17	sidem. kontr.	
		Foreløpig	lvernt. kontr.	
		1 : 50	tegn. format	
 JONARK AS Verftagata 28 - 7800 Nammos Tlf 971 73 213 - 905 90 420 post@jonark.no		tegning nr.	02.01	rev.
		ARK		

25.01.2017 15:12:43