


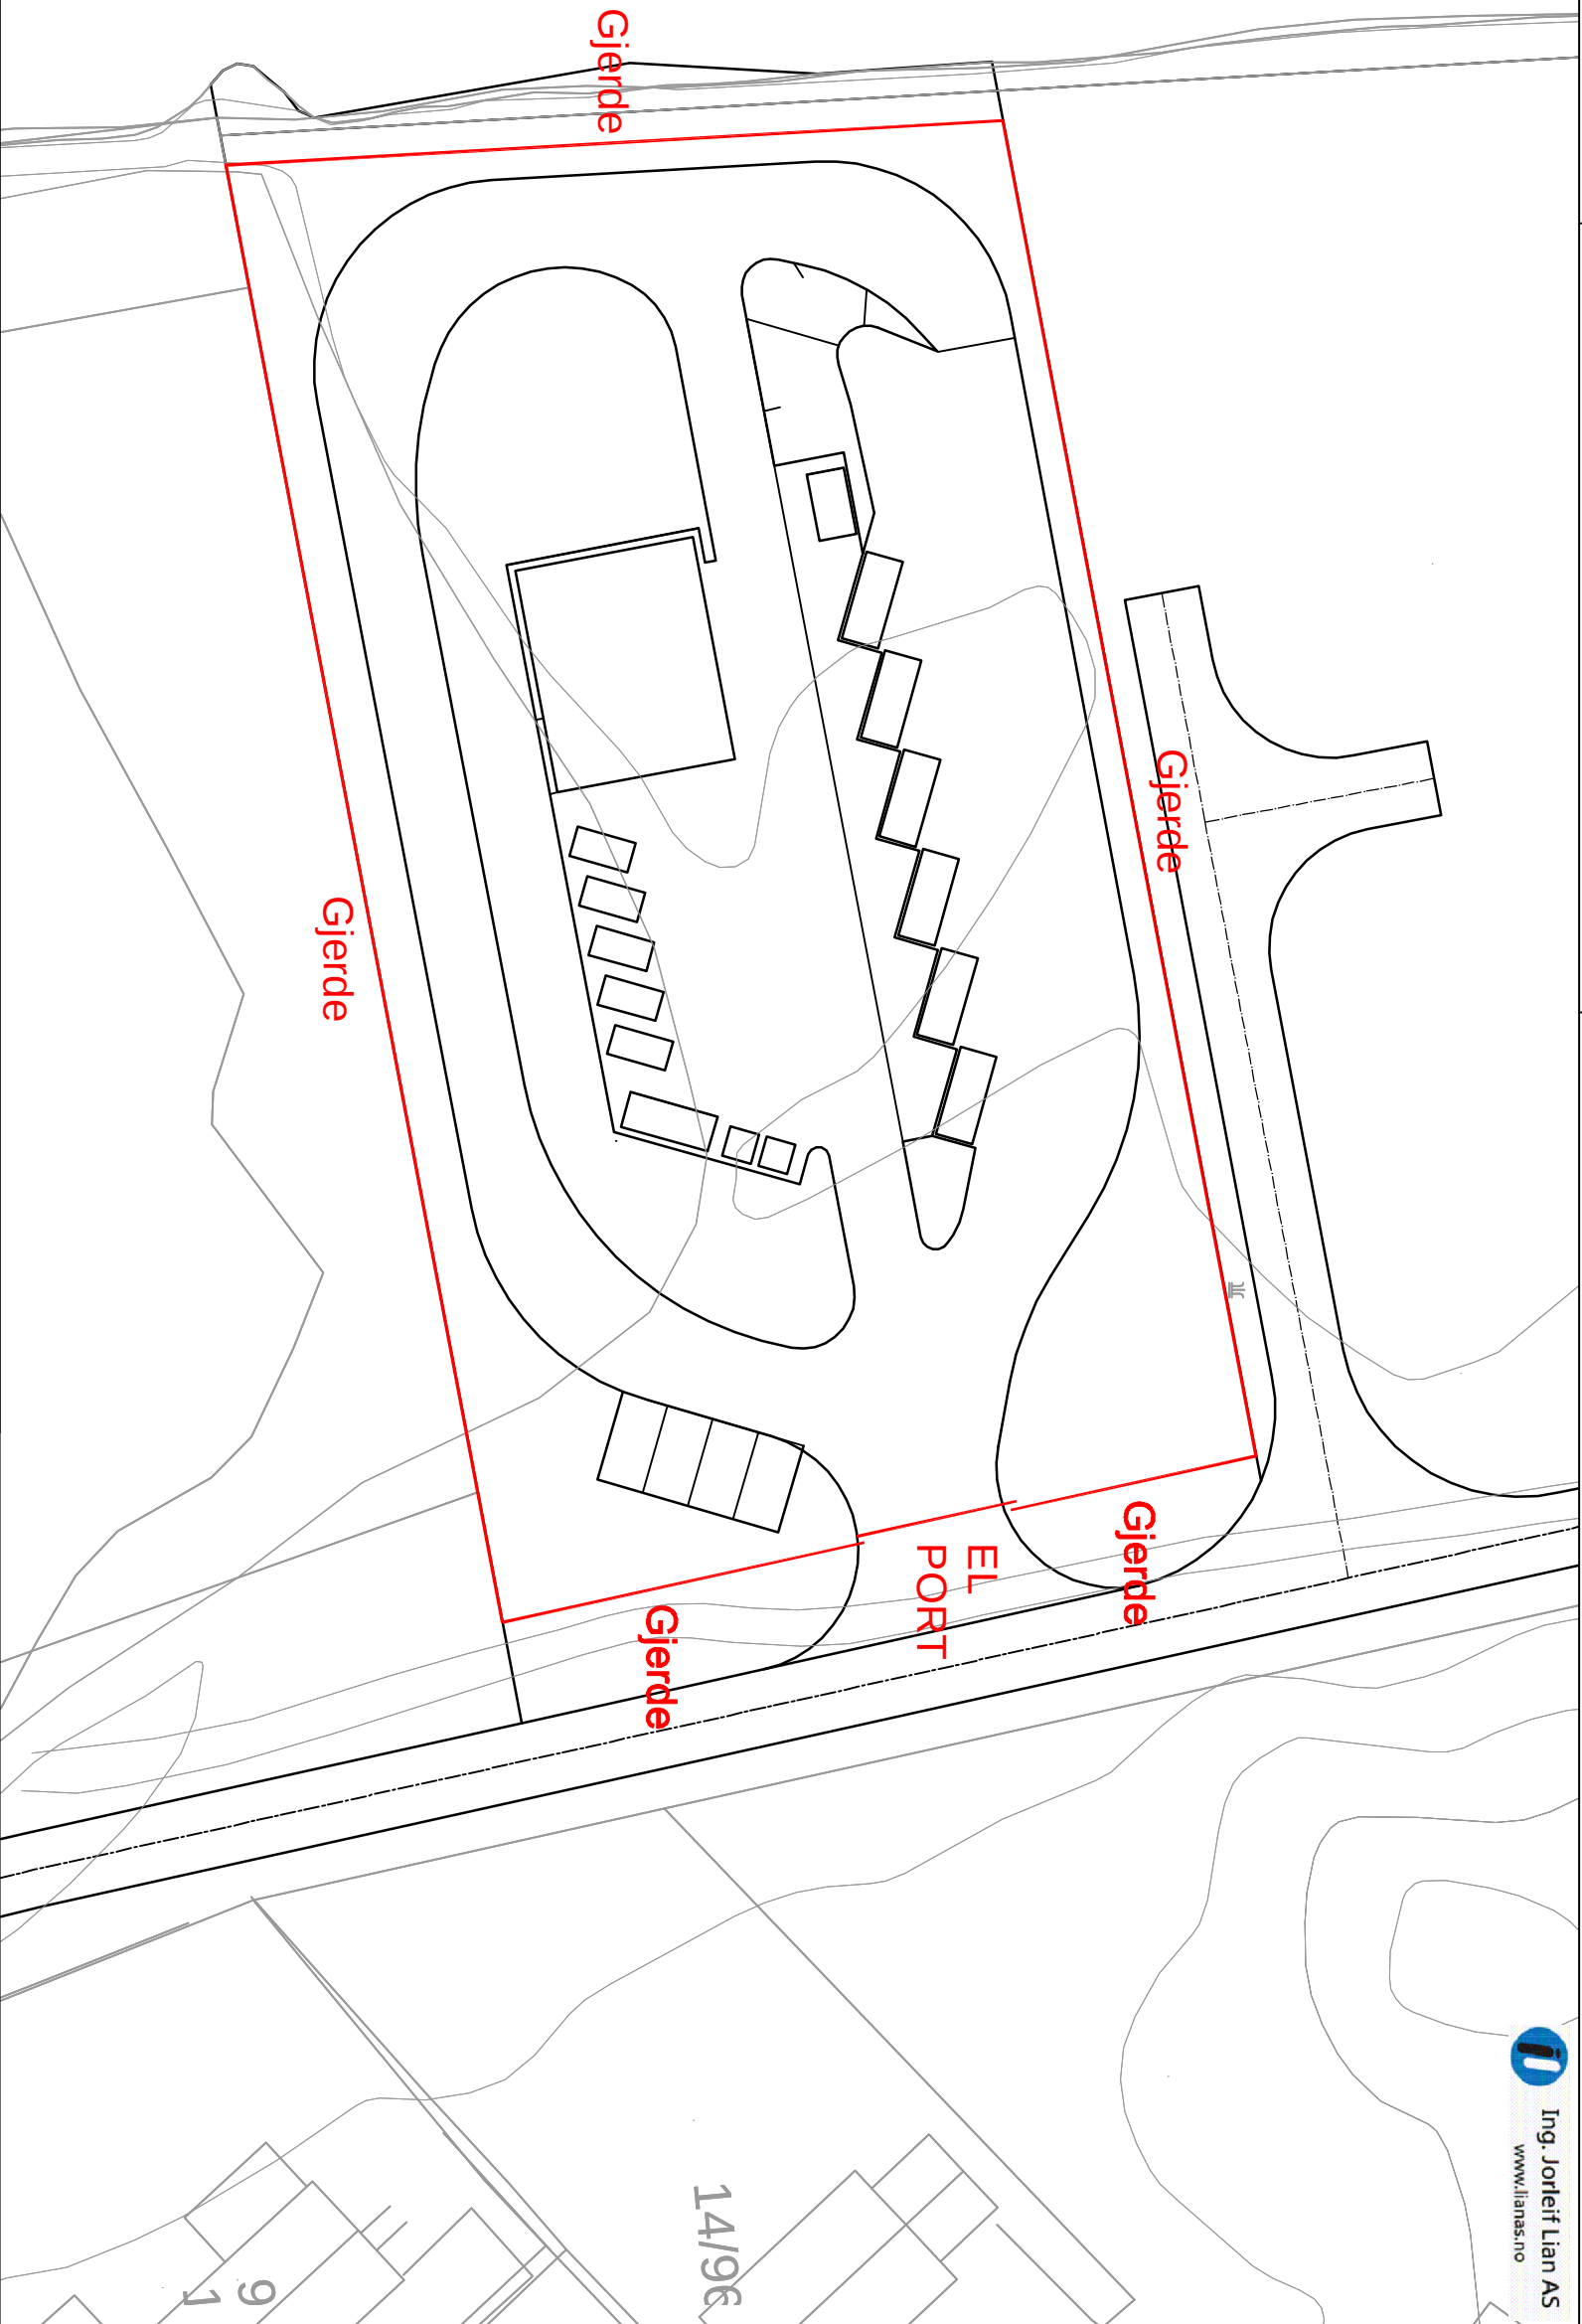

A		Oppdatert plankart	Jor	07.06.2017
REV. INDEX	ANT.	ENDRINGEN GJELDER	SKJ	DATO

Osen Gjenvinningstasjon

Dato	Kont./Fagret	Målestokk	 MIDTRE NORDRI RIVFALLSSKIP
02.05.2017	Jor	1:500	
Filen	Boklagt		
17051-VA-ipdqn.dwg			

Plantegning Gjerde

Siv. ing. Jan Lian AS
Rådgivende Ingeniør

Henvisning	Indec	Beregning	4.0A
------------	-------	-----------	------