



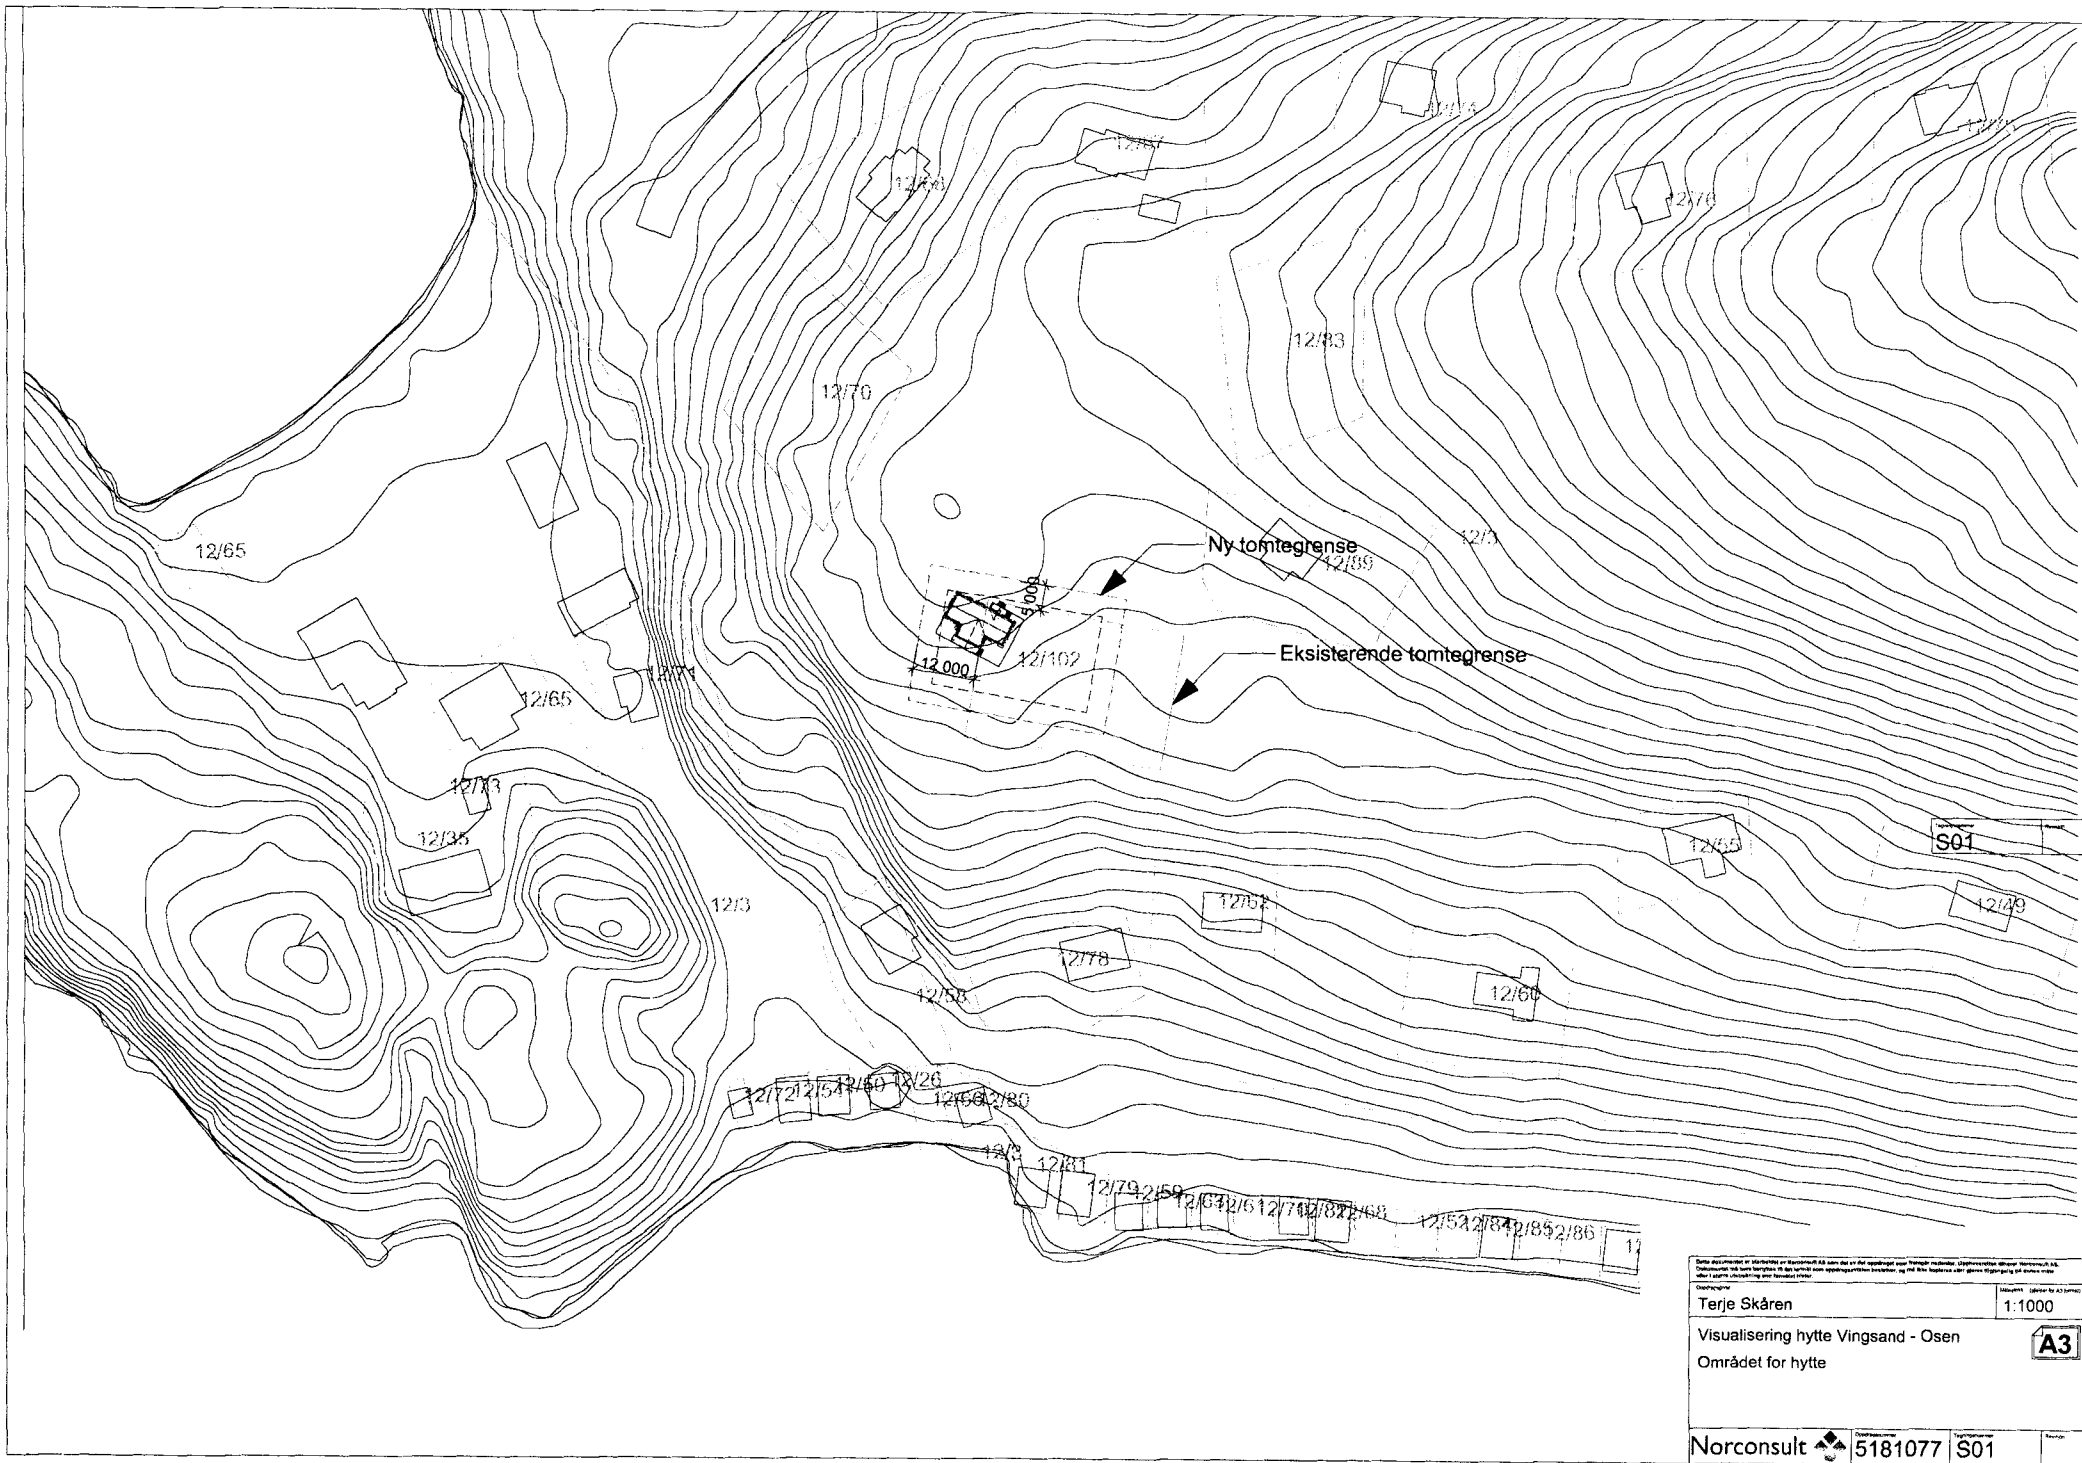

Terje Skåren	1:1000
Visualisering hytte Vingsand - Osen	
Området for hytte	
Norconsult	
5181077	S01

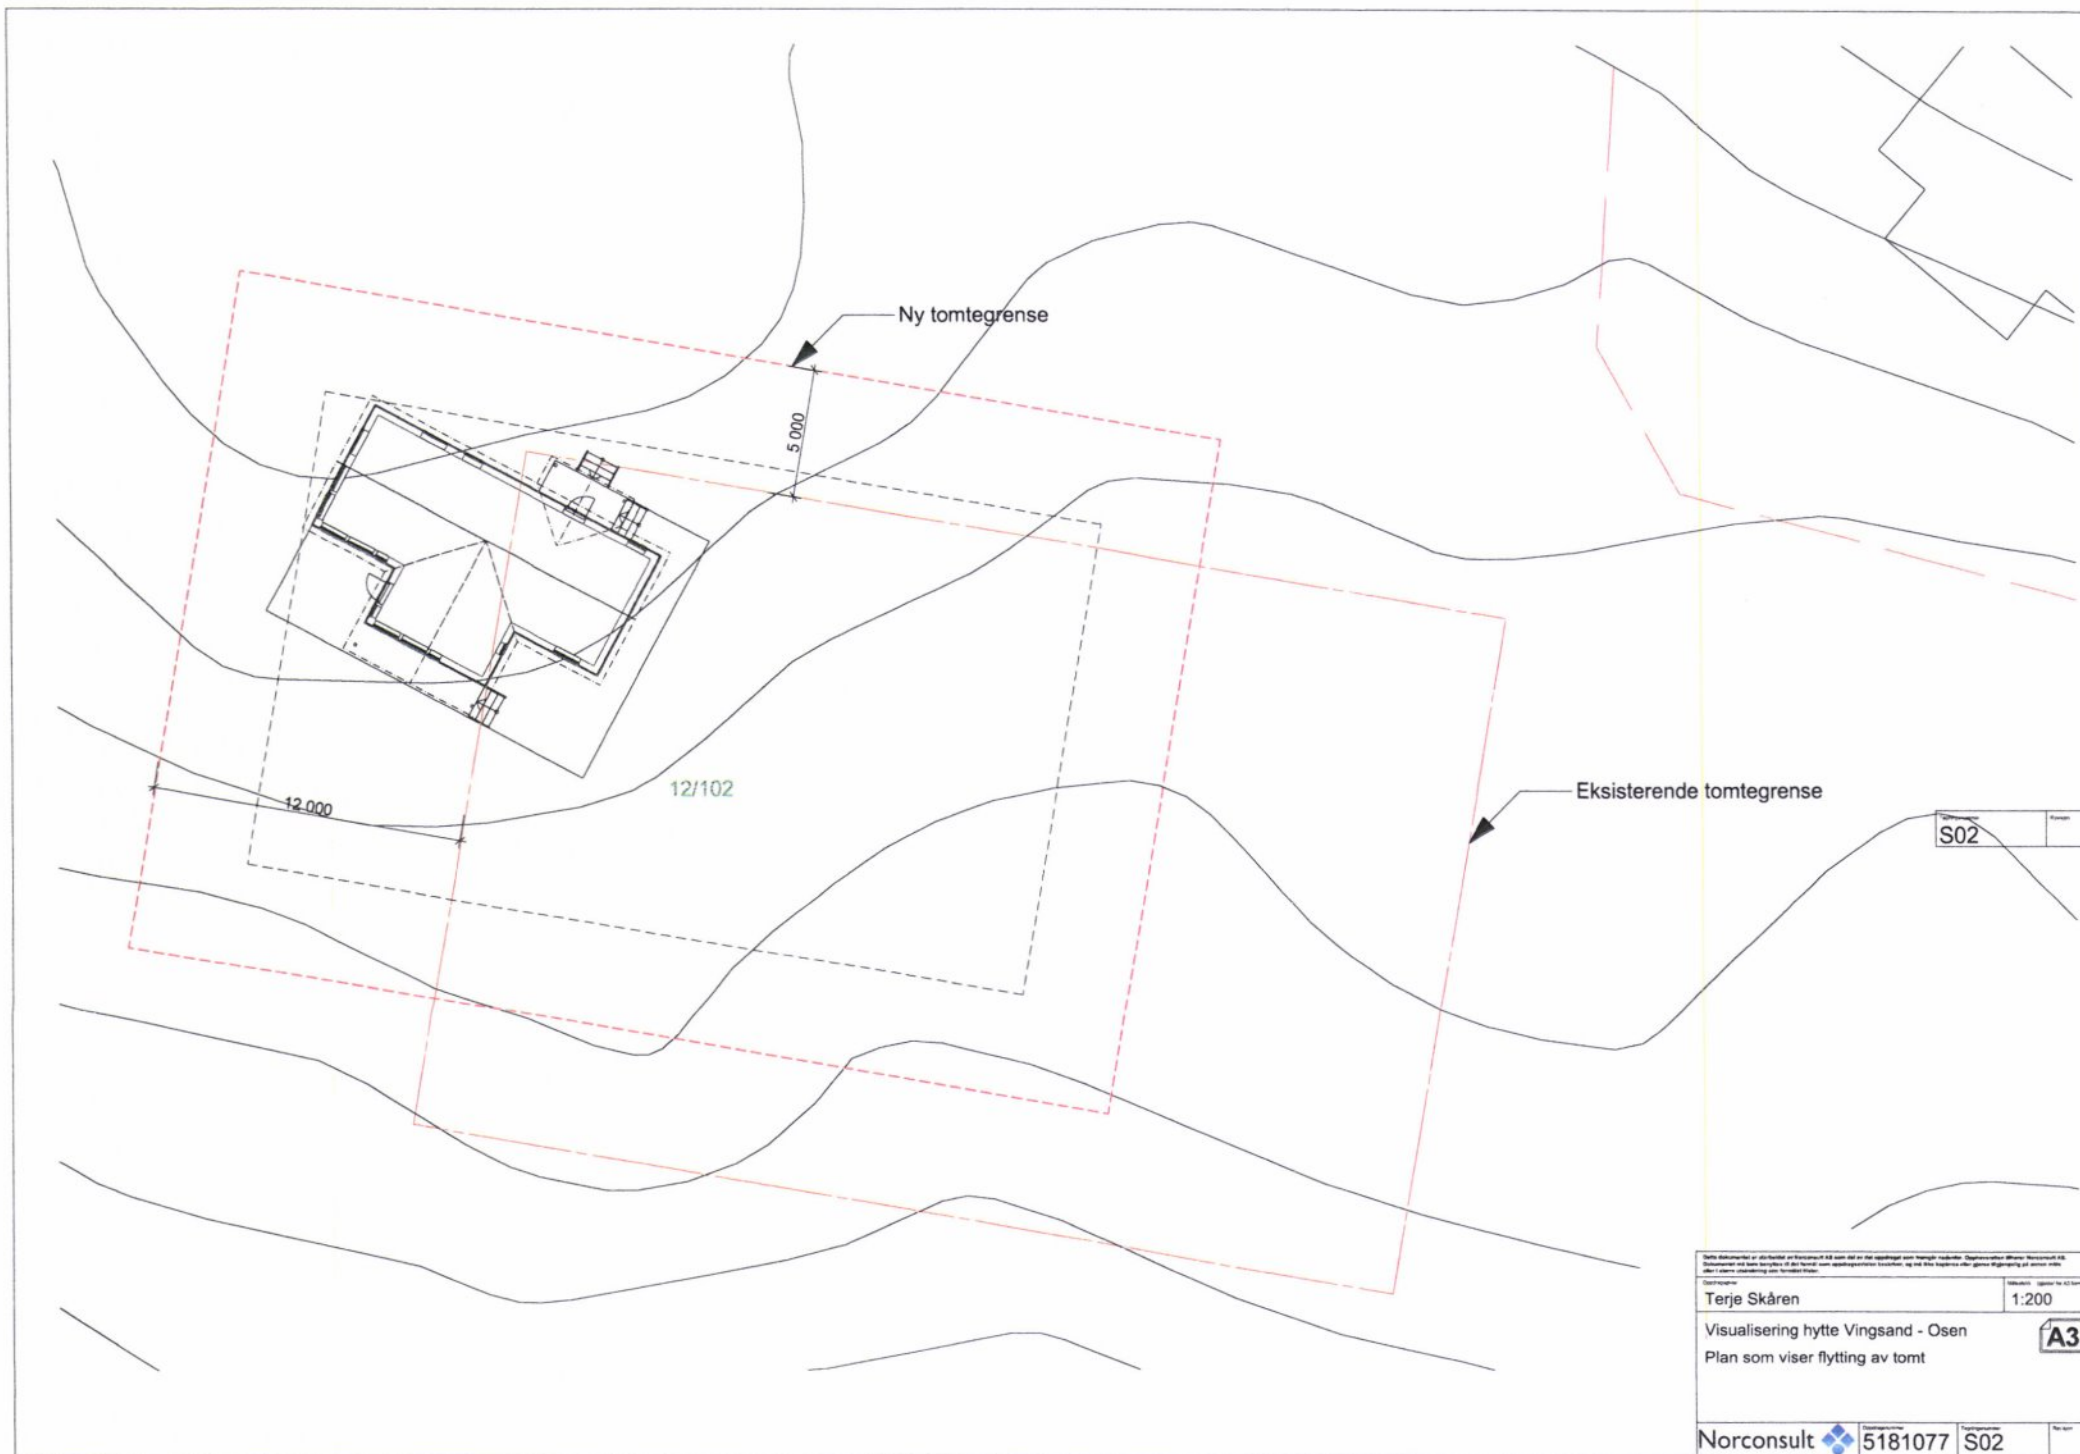


Oppdragsgiver: Terje Skåren

Skala: 1:200

Visualisering hytte Vingsand - Osen
Plan som viser flytting av tomt

A3

Norconsult 5181077 S02