


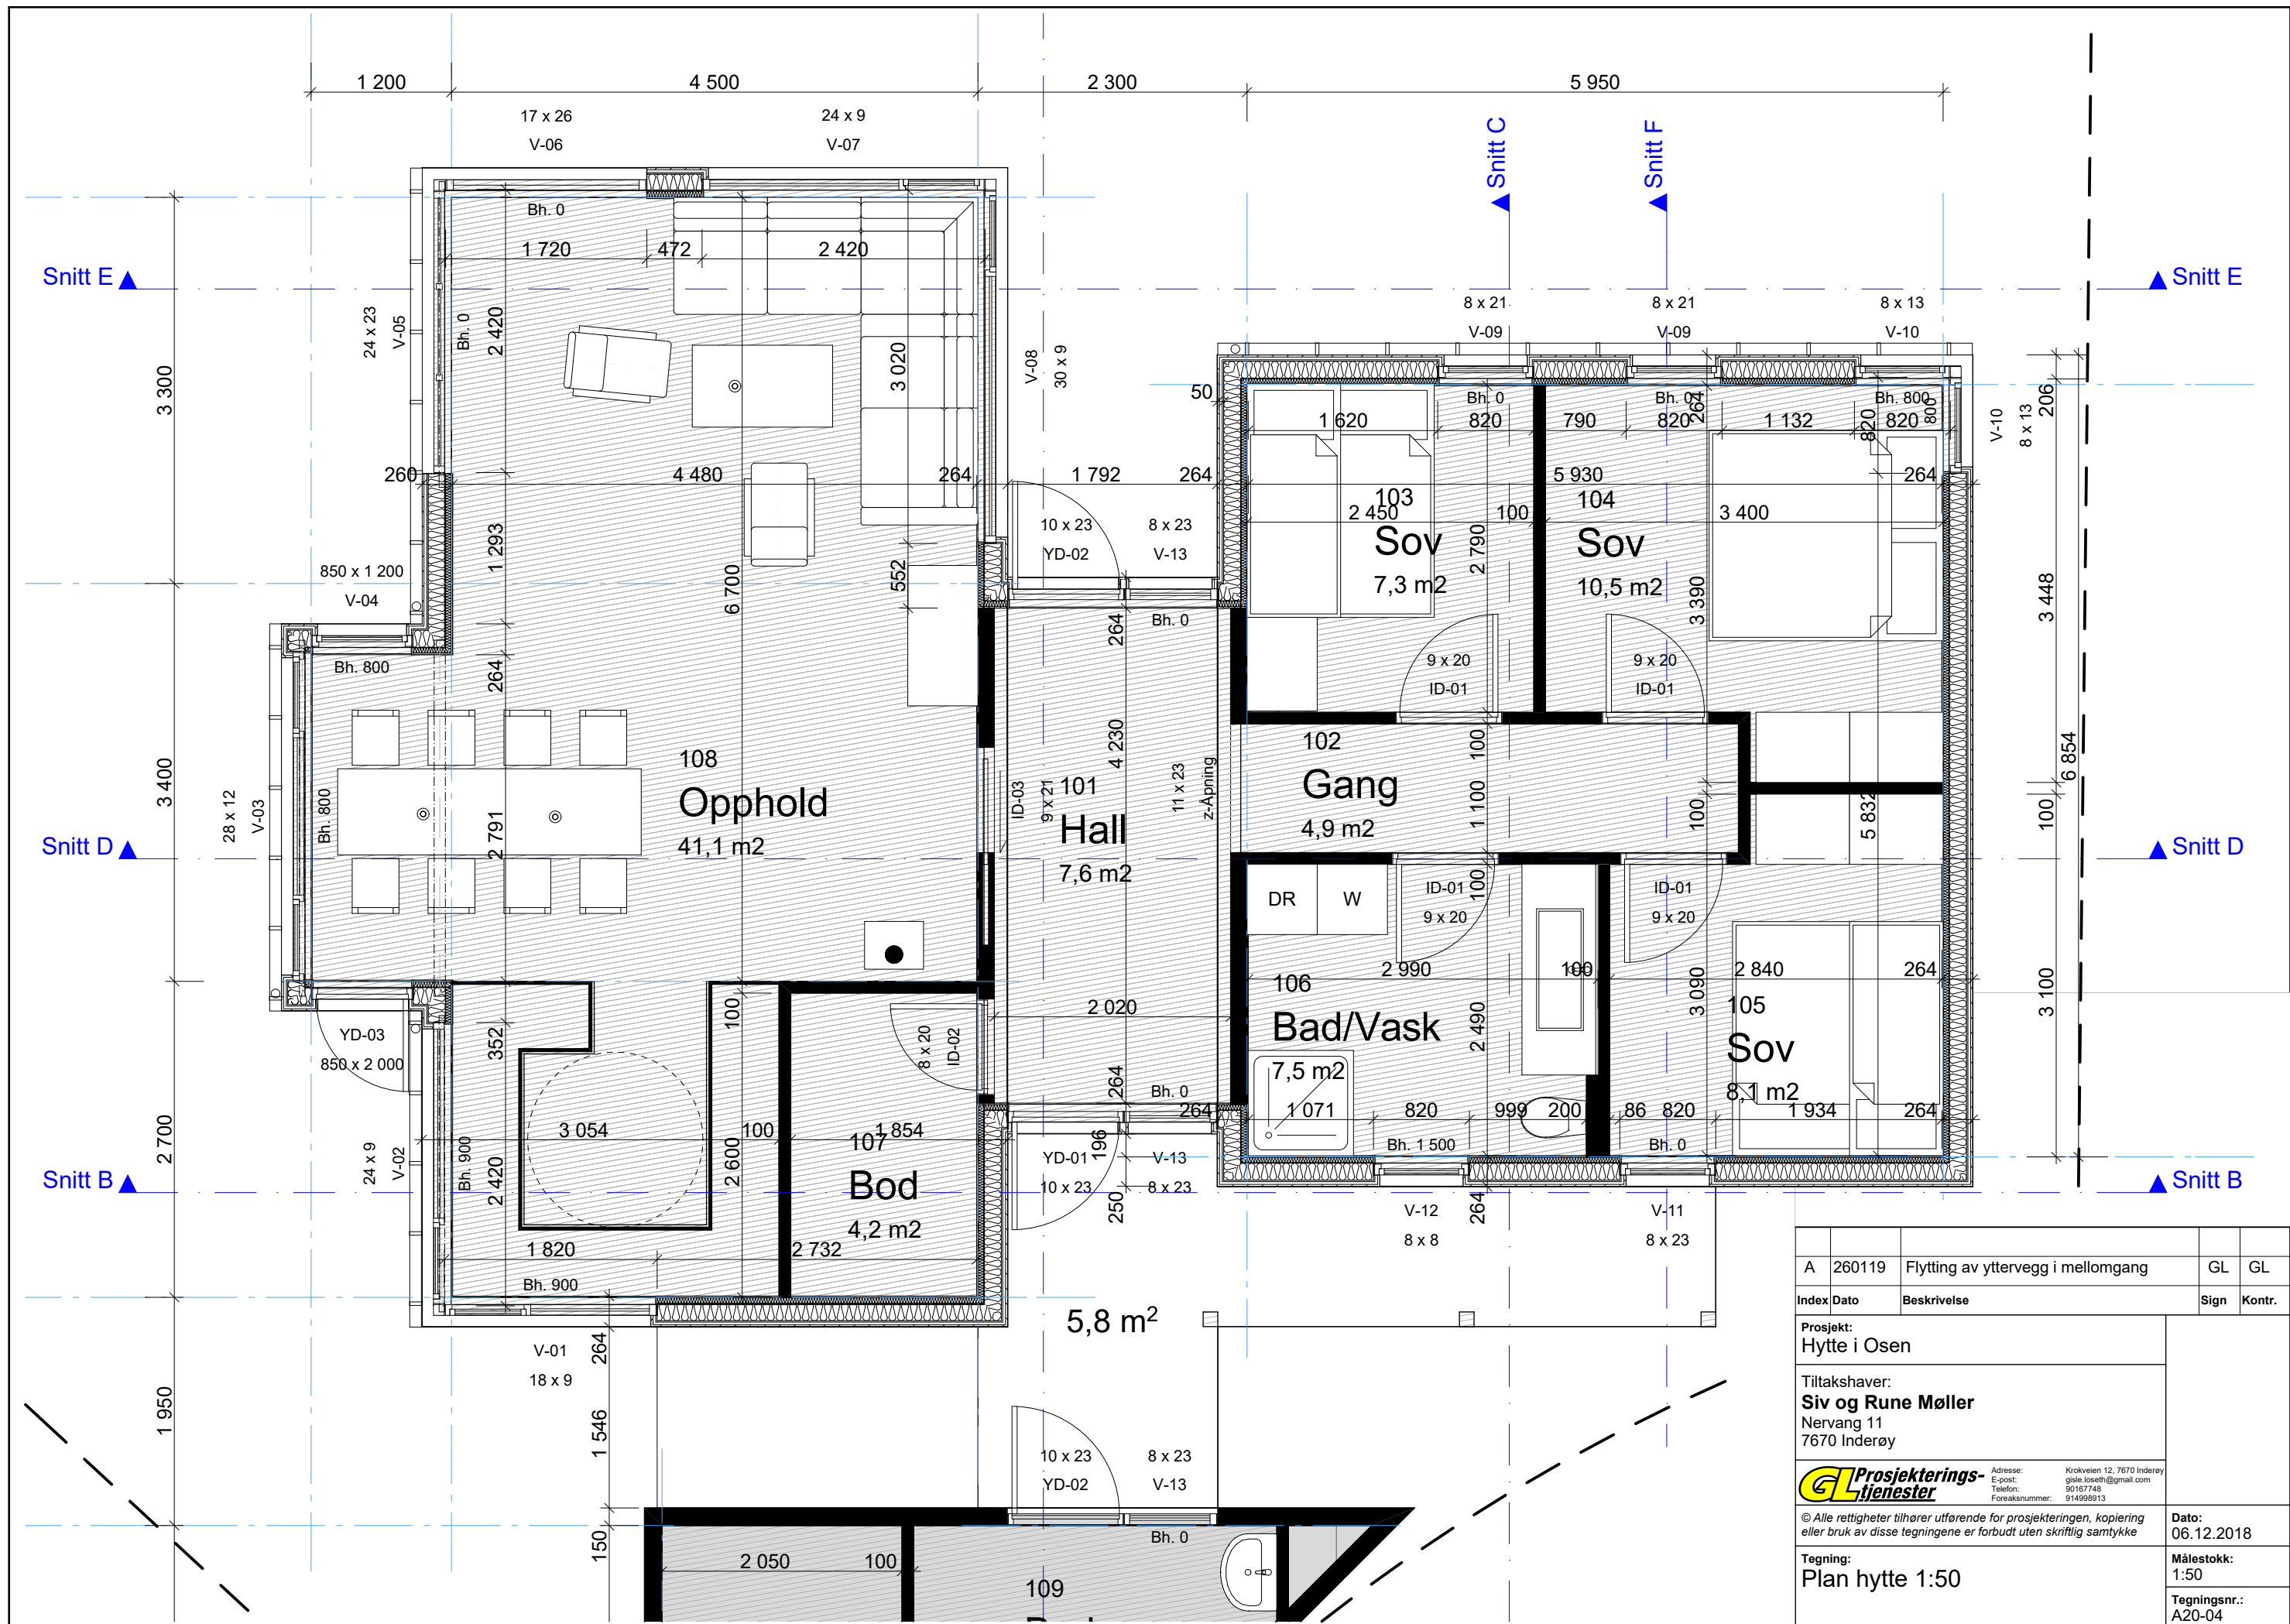

A	260119	Flytting av yttervegg i mellomgang	GL	GL
Index	Dato	Beskrivelse	Sign	Kontr.
Prosjekt:		Hytte i Osen		
Tiltakshaver:		Siv og Rune Møller Nervang 11 7670 Inderøy		
Adresse:		Krokveien 12, 7670 Inderøy		
E-post:		gisle.joseph@gmail.com		
Telefon:		90167748		
Foreaksnummer:		914998913		
© Alle rettigheter tilhører utførende for prosjekteringen, kopiering eller bruk av disse tegningene er forbudt uten skriftlig samtykke		Dato: 06.12.2018		
Tegning:		Målestokk: 1:50		
Plan hytte 1:50		Tegningsnr.: A20-04		