



	SITUASJONSKART					
	Eiendom:	Gnr: 30	Bnr: 5	Fnr: 0		Snr: 0
		Adresse:				
Hj.haver/Fester:						
OSEN KOMMUNE	Dato: 21/1-2019 Sign:				Målestokk 1:1000	

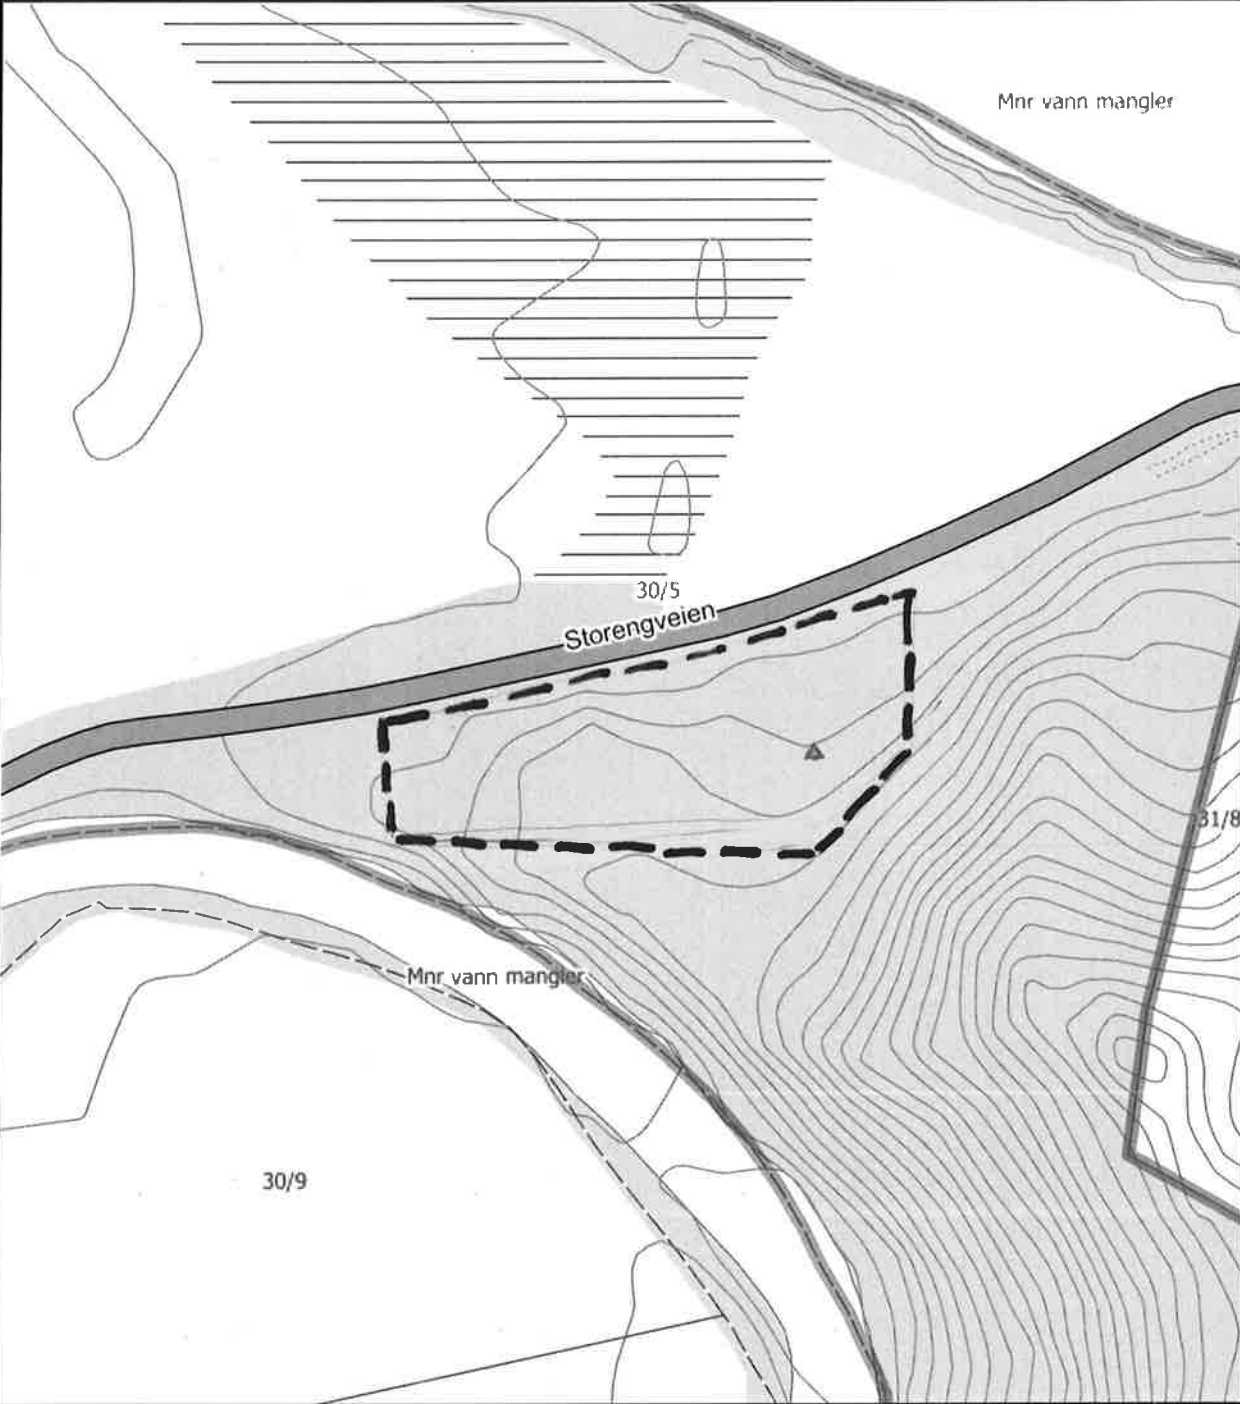

Det tas forbehold om at det kan forekomme feil på kartet, bla. gjelder dette eiendomsgrenser, ledninger/kabler, kummer m.m. som i forbindelse med prosjektering/anleggsarbeid må undersøkes nærmere.

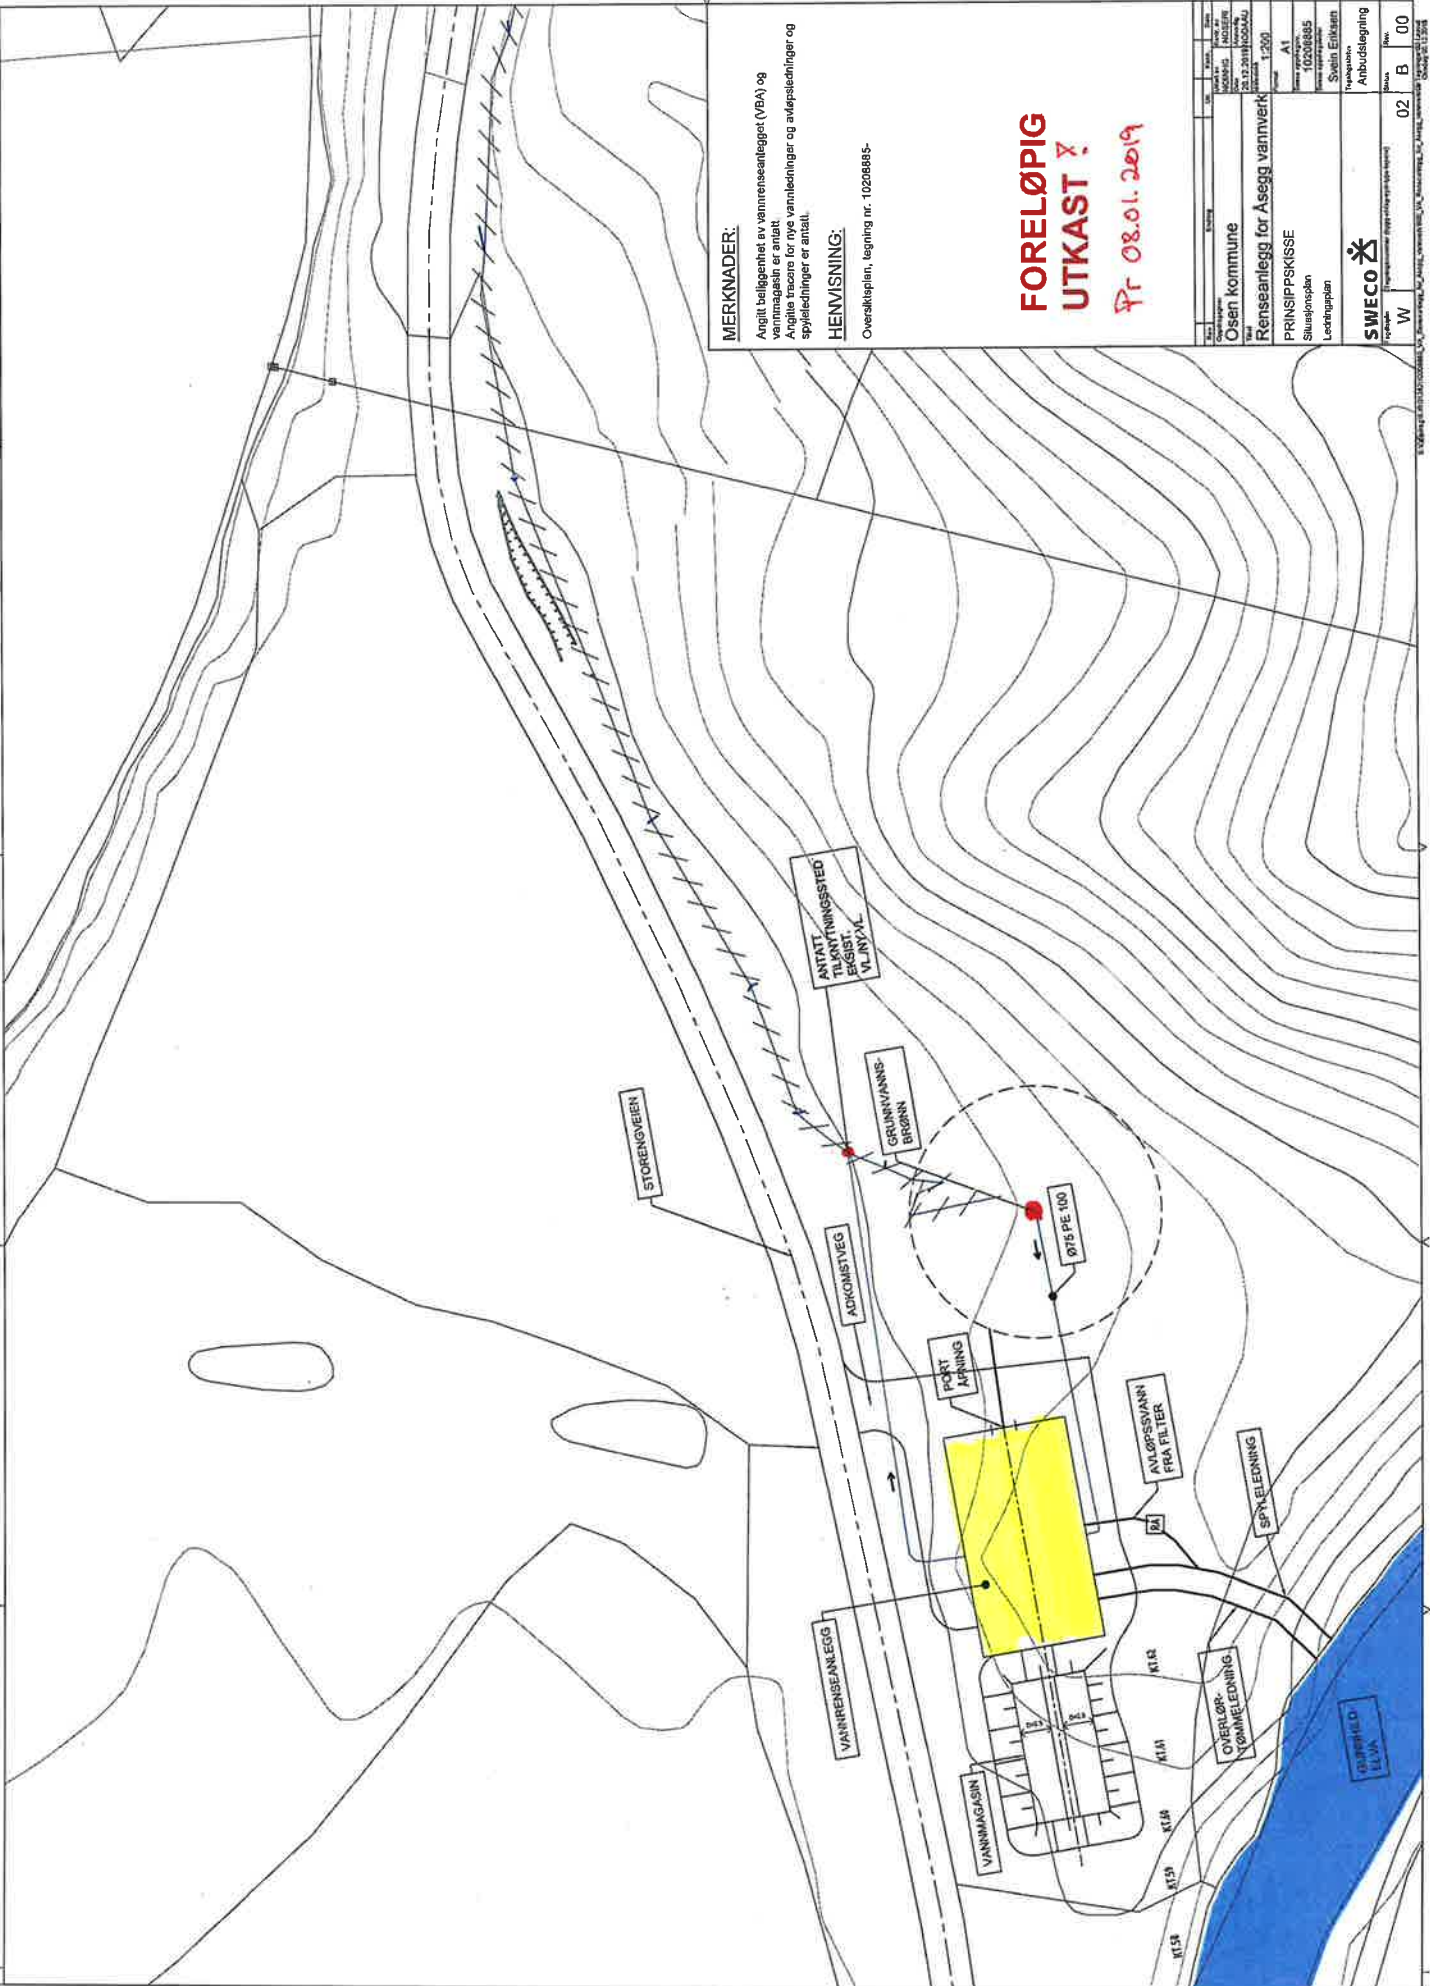

MERKNADER:

Angitte tracéer for nye vannledninger og avløpsledninger er antatt.

HENVISNING:

Oversiktsplan, tegning nr. 10208885.

**FORELØPIG
UTKAST**

Pr 08.01.2019

Oppdragsnr.	10208885	Oppdragsnavn	Osen kommune
