

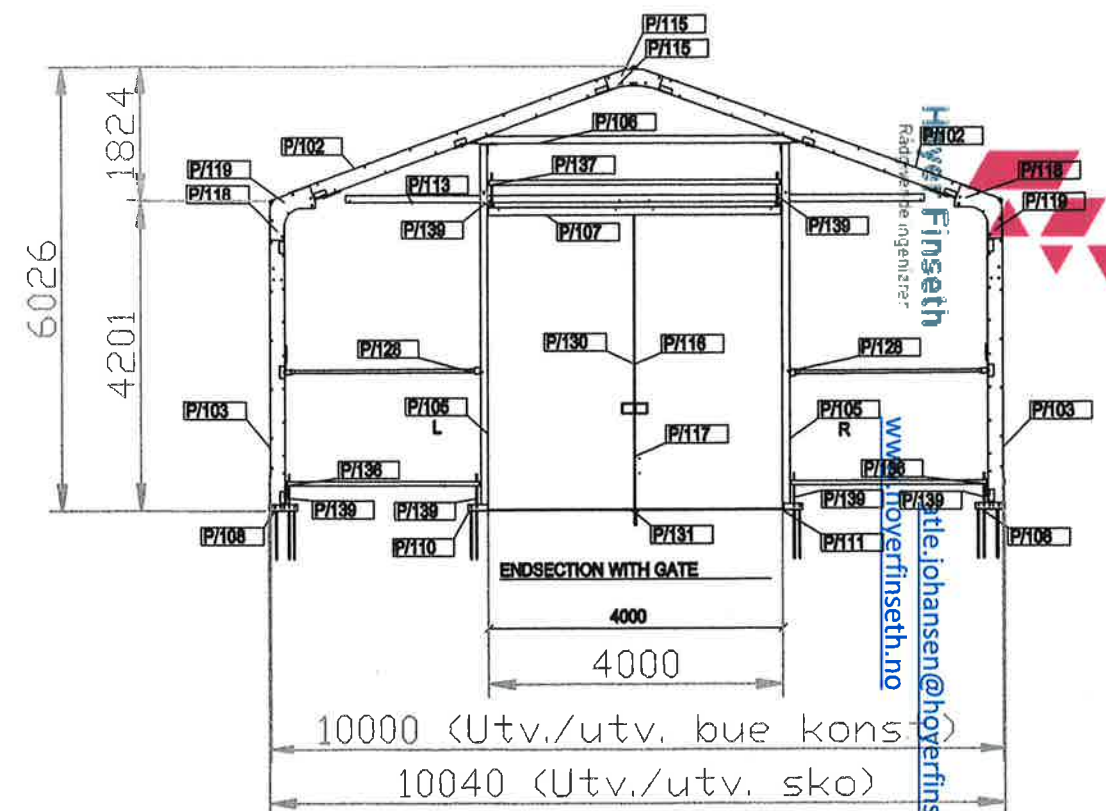
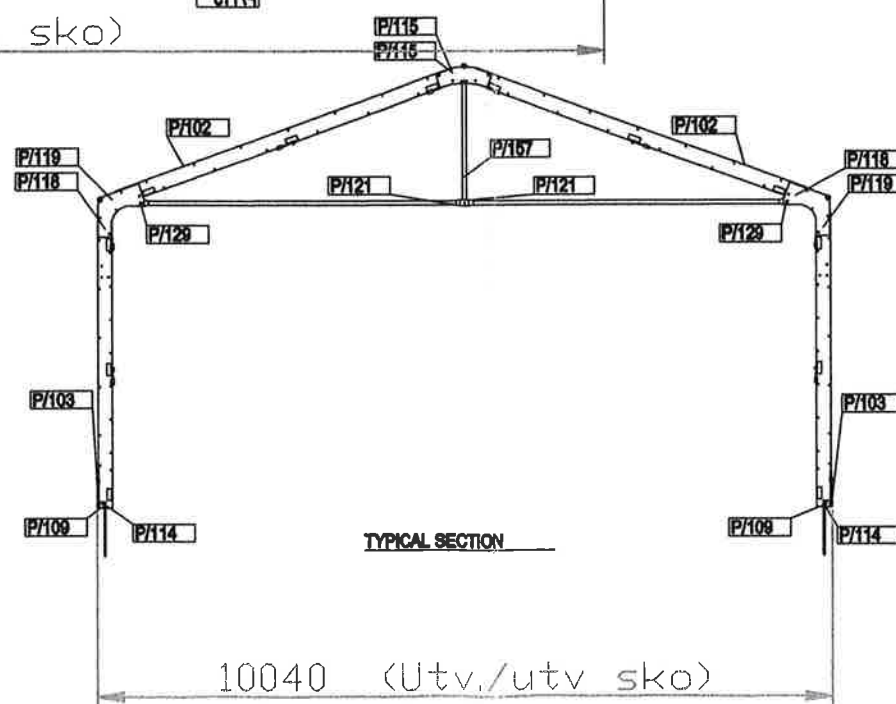


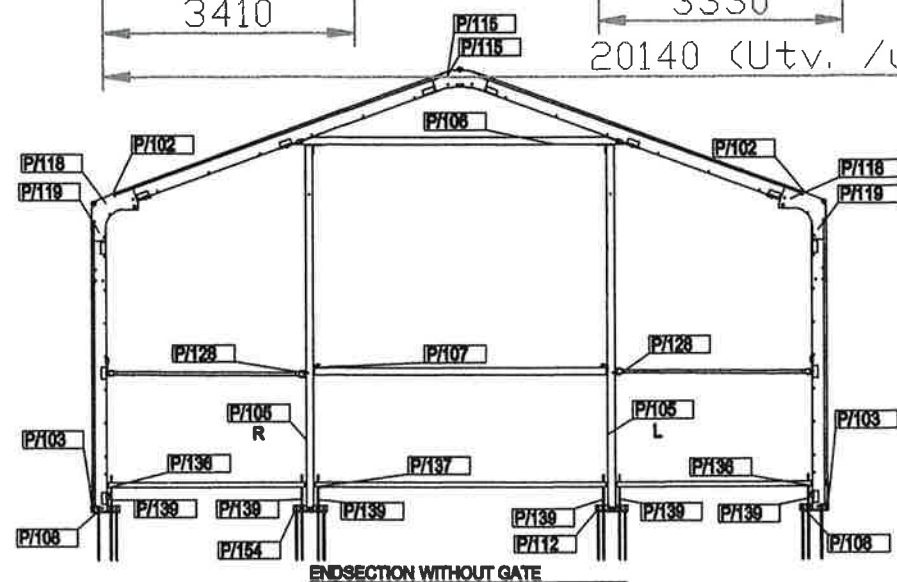


KUN TIL BRUK FOR
Å FINNE ARTIKKELNR.

A	REVISJON	MODIFIKASJON	BA	ØSK	
	REVISJON	ISSUED FOR CONSTRUCTION	BA	ØSK	
	REVISJON	ISSUED FOR APPROVAL	BA	ØSK	
	Rev.	Date	Specifikation	Drawn	Checked
FLEXHALL			Scale		
FX10-4.2			1:50		
GENERAL ARRANGEMENT - SECTIONS			Project no.		
			21580		
			Drwg.no.		
			11		
			Rev.		
			A		


Original format: A1

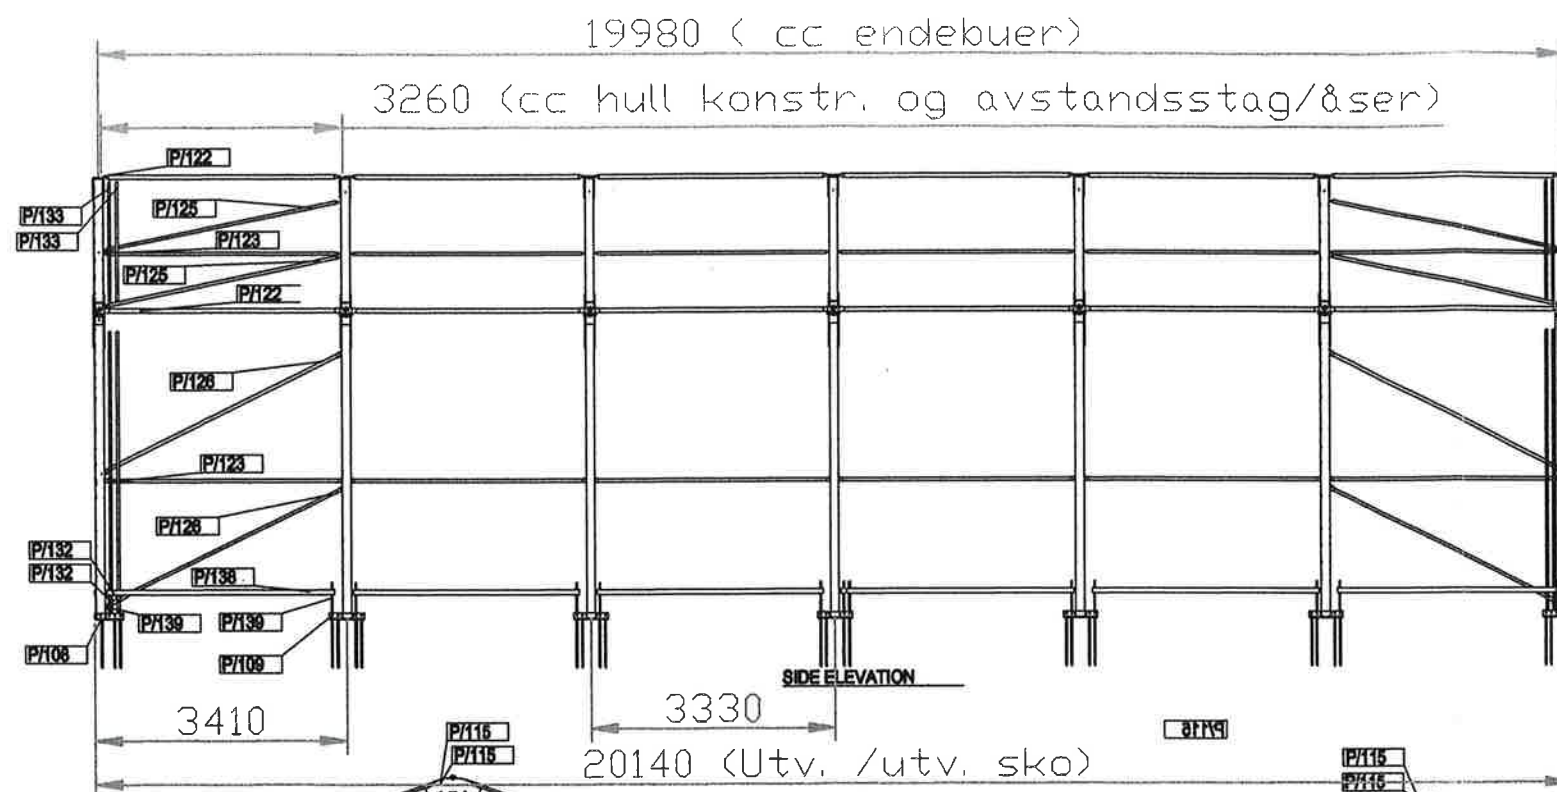


GAVL 1

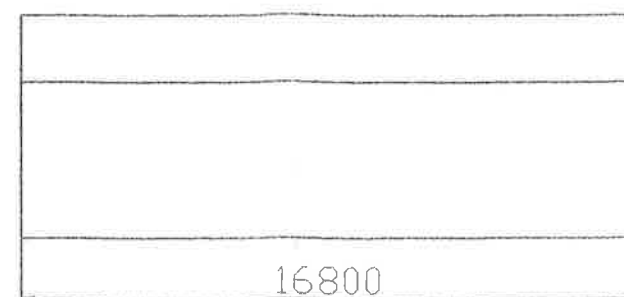

LANGVEGG B

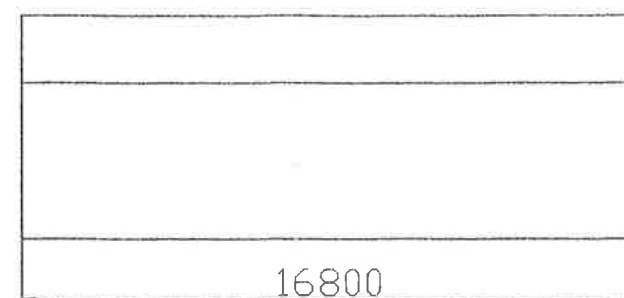


LANGVEGG A

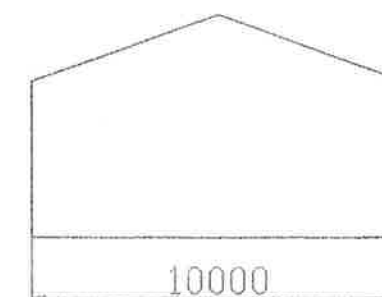

GAVL 2



**TYPICAL SECTION
SNITT A - A**

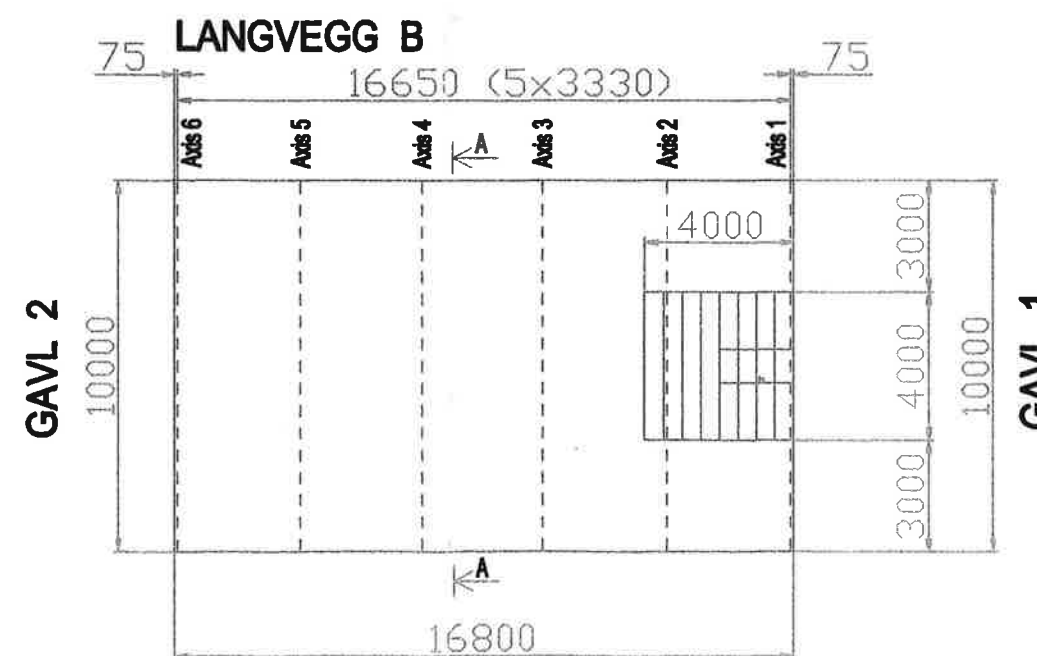

LANGVEGG A

PLANSKISSE MÅ IKKE NYTTES SOM FUNDAMENT TEGNING

Rev.	Date	Bygghallen	Drawn	Check	Approved
Flexihall type FX10x16,65x4,2 cc3,33m			Scale 1:200		
Profilteknikk AS			Project no.		
7740 STEINSDAL			Drawg.no.		
			Rev.		