

**For matrikkelenhet:**

Kommune: 5020 - OSEN
Gårdsnummer: 12
Bruksnummer: 130

Utskriftsdato/klokkeslett: 22.10.2019 kl. 12:40
Produsert av: Tormod Vik Brede - 5020 Osen
Attestert av: Osen kommune

Orientering om matrikkelbrev

Matrikkelbrevet er hjemlet i «Lov om eigedsregistrering» (matrikkelova) av 17. juni 2005. Etter definisjonen i matrikkelovens § 3 d) er matrikkelbrevet en attestert utskrift av matrikkelen som viser alle registrerte opplysninger om en matrikkelenhet ved oppgitt dato.

Om fullstendighet og nøyaktighet i matrikkelbrevet

Matrikkelen ble etablert ved konvertering av data fra tidligere registre. Det kan variere hvor gode disse dataene er med hensyn på fullstendighet og nøyaktighet. I enkelte tilfeller kan grensepunkt og grenselinjer mangle helt eller delvis eller være feil registrert. Det kan også være feil og mangler ved registrert bygnings- og adresseinformasjon. Fullstendighet og stedfestingsnøyaktighet er generelt bedre innenfor enn utenfor tettbygd strøk. Vær oppmerksom på at for mange matrikkelenheter og bygg hefter usikkerhet ved arealet som oppgis.

For utfyllende informasjon: www.kartverket.no/matrikkelbrev

Matrikkelenhet

Matrikkelenhetstype: Grunneiendom
Bruksnavn:
Etableringsdato: 22.10.2019
Skyld: 0
Er tinglyst: Ja
Har festegrunner: Nei
Er seksjonert: Nei

Arealrapport

Tekst	Areal (m2)	Kommentar
Beregna areal for 12 / 130	62,6	

Eierforhold

Tinglyste eierforhold


Rolle	Status	Føds.d./org.nr	Navn	Bruksenhet	Adresse	Andel
Hjemmelshaver		170555	AUNE ELSE MARI BENJAMINS		HOPAVEIEN 643 7740 STEINSDALEN	1 / 1

Forretninger

Forretningstype	Årsak til feilretting	Tinglysingsstatus	Tinglysingsstatusdato	Forretningsdato	Matrikkelføringsdato	Signatur
Oppmålingsforretning		Tinglyst	22.10.2019	19.10.2019	22.10.2019	bredtorm
			Rolle		Matrikkelenhet	Arealendring
			Avgiver		5020 - 12/3	-62,6
			Mottaker		5020 - 12/130	62,6


Oversiktskart for 12 / 130

Målestokk 1:1 000
EUREF89 UTM Sone 32

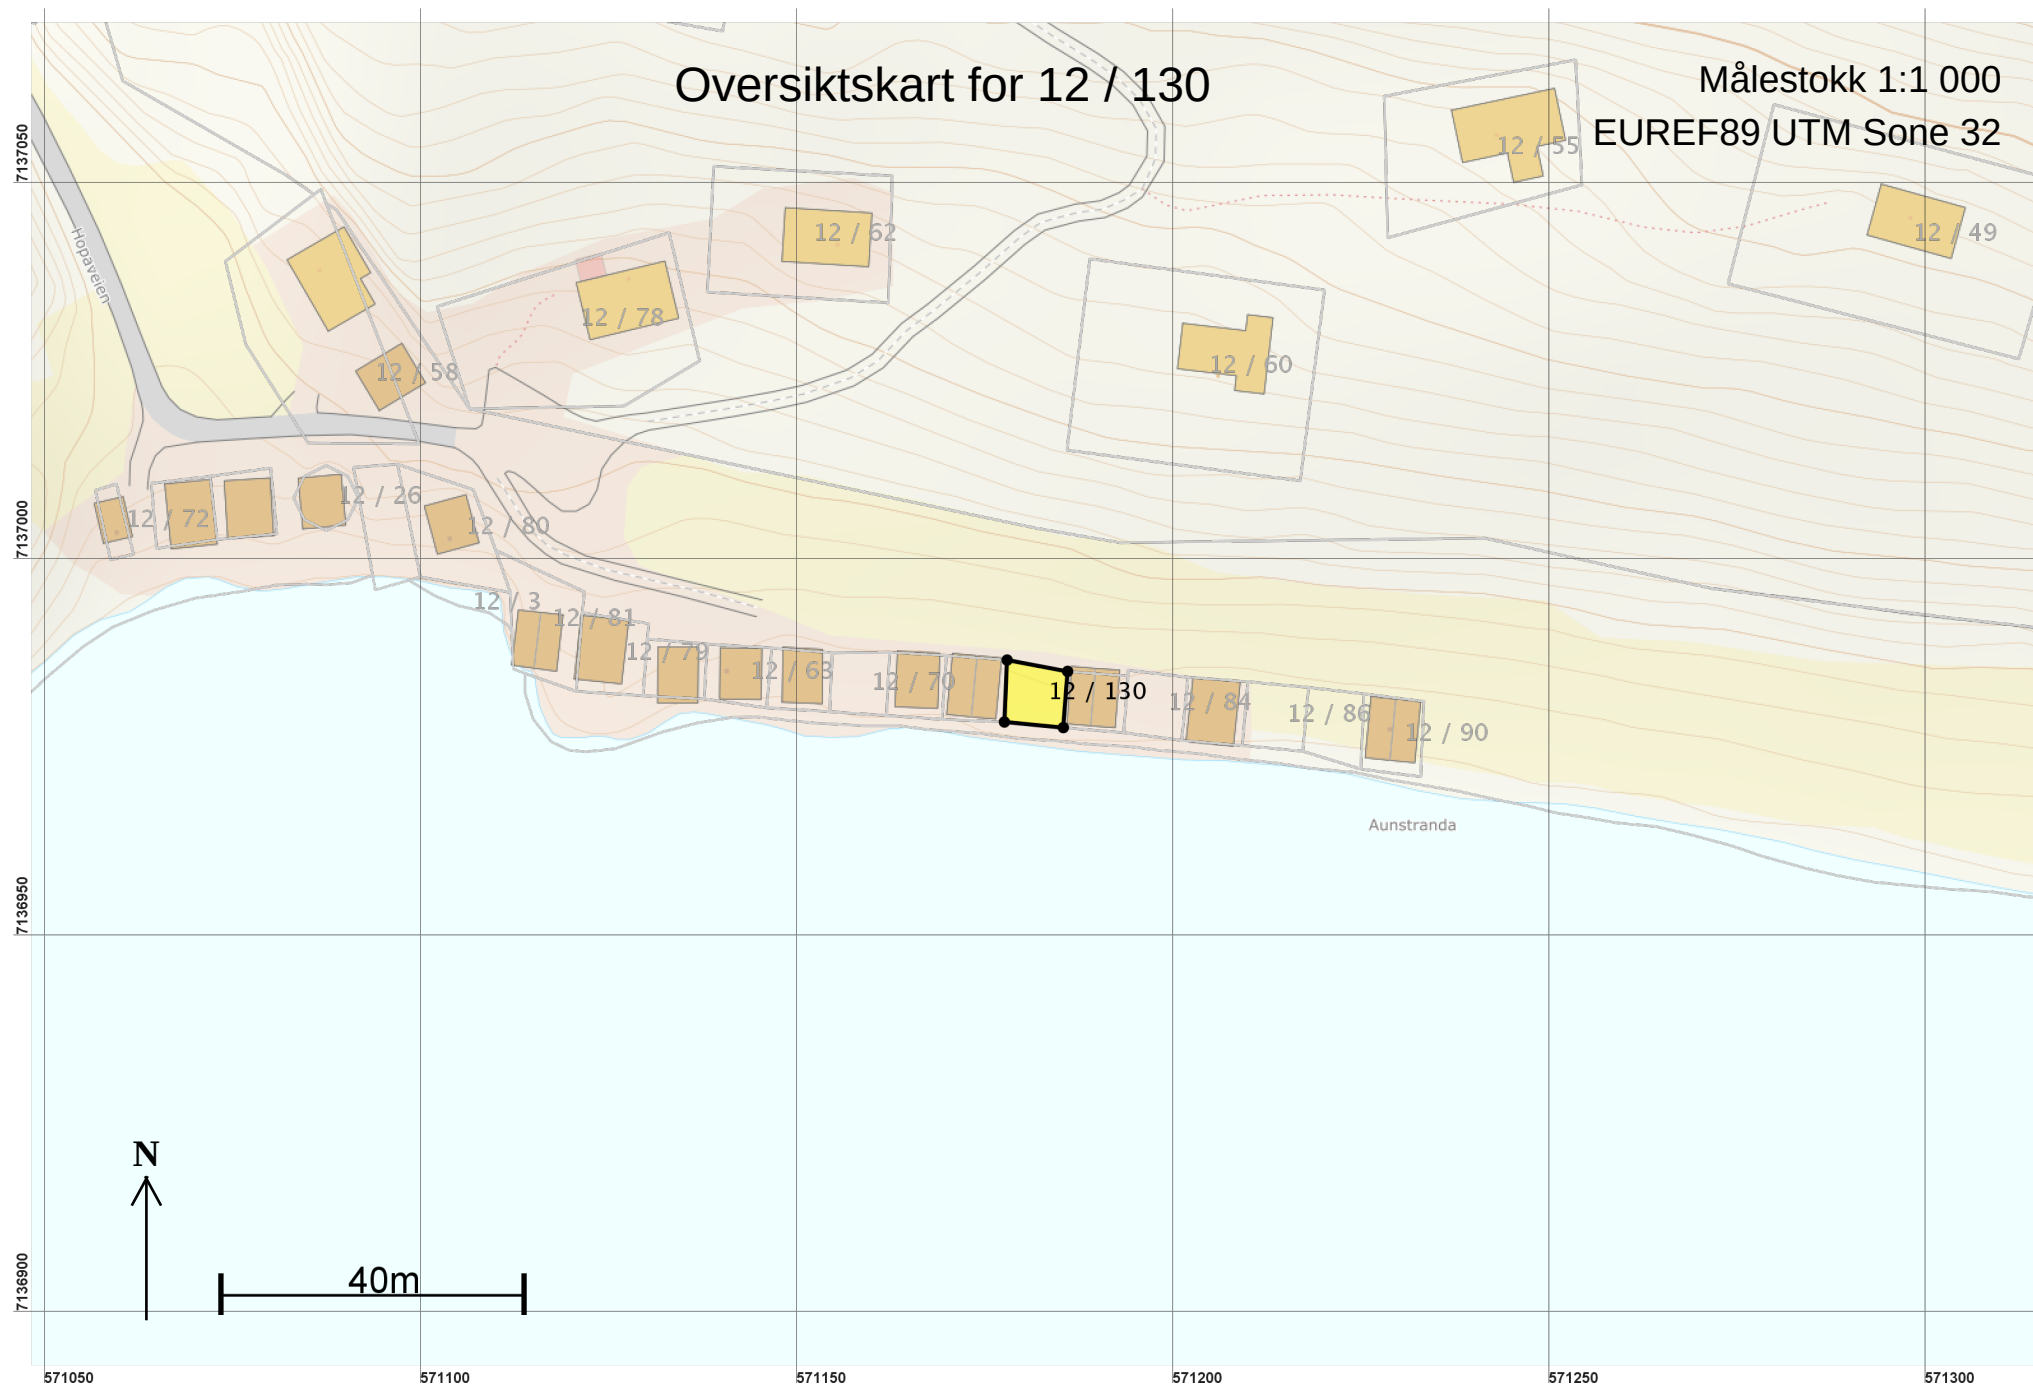

Teig 1 (Hovedteig)
12 / 130

Målestokk 1:250
EUREF89 UTM Sone 32

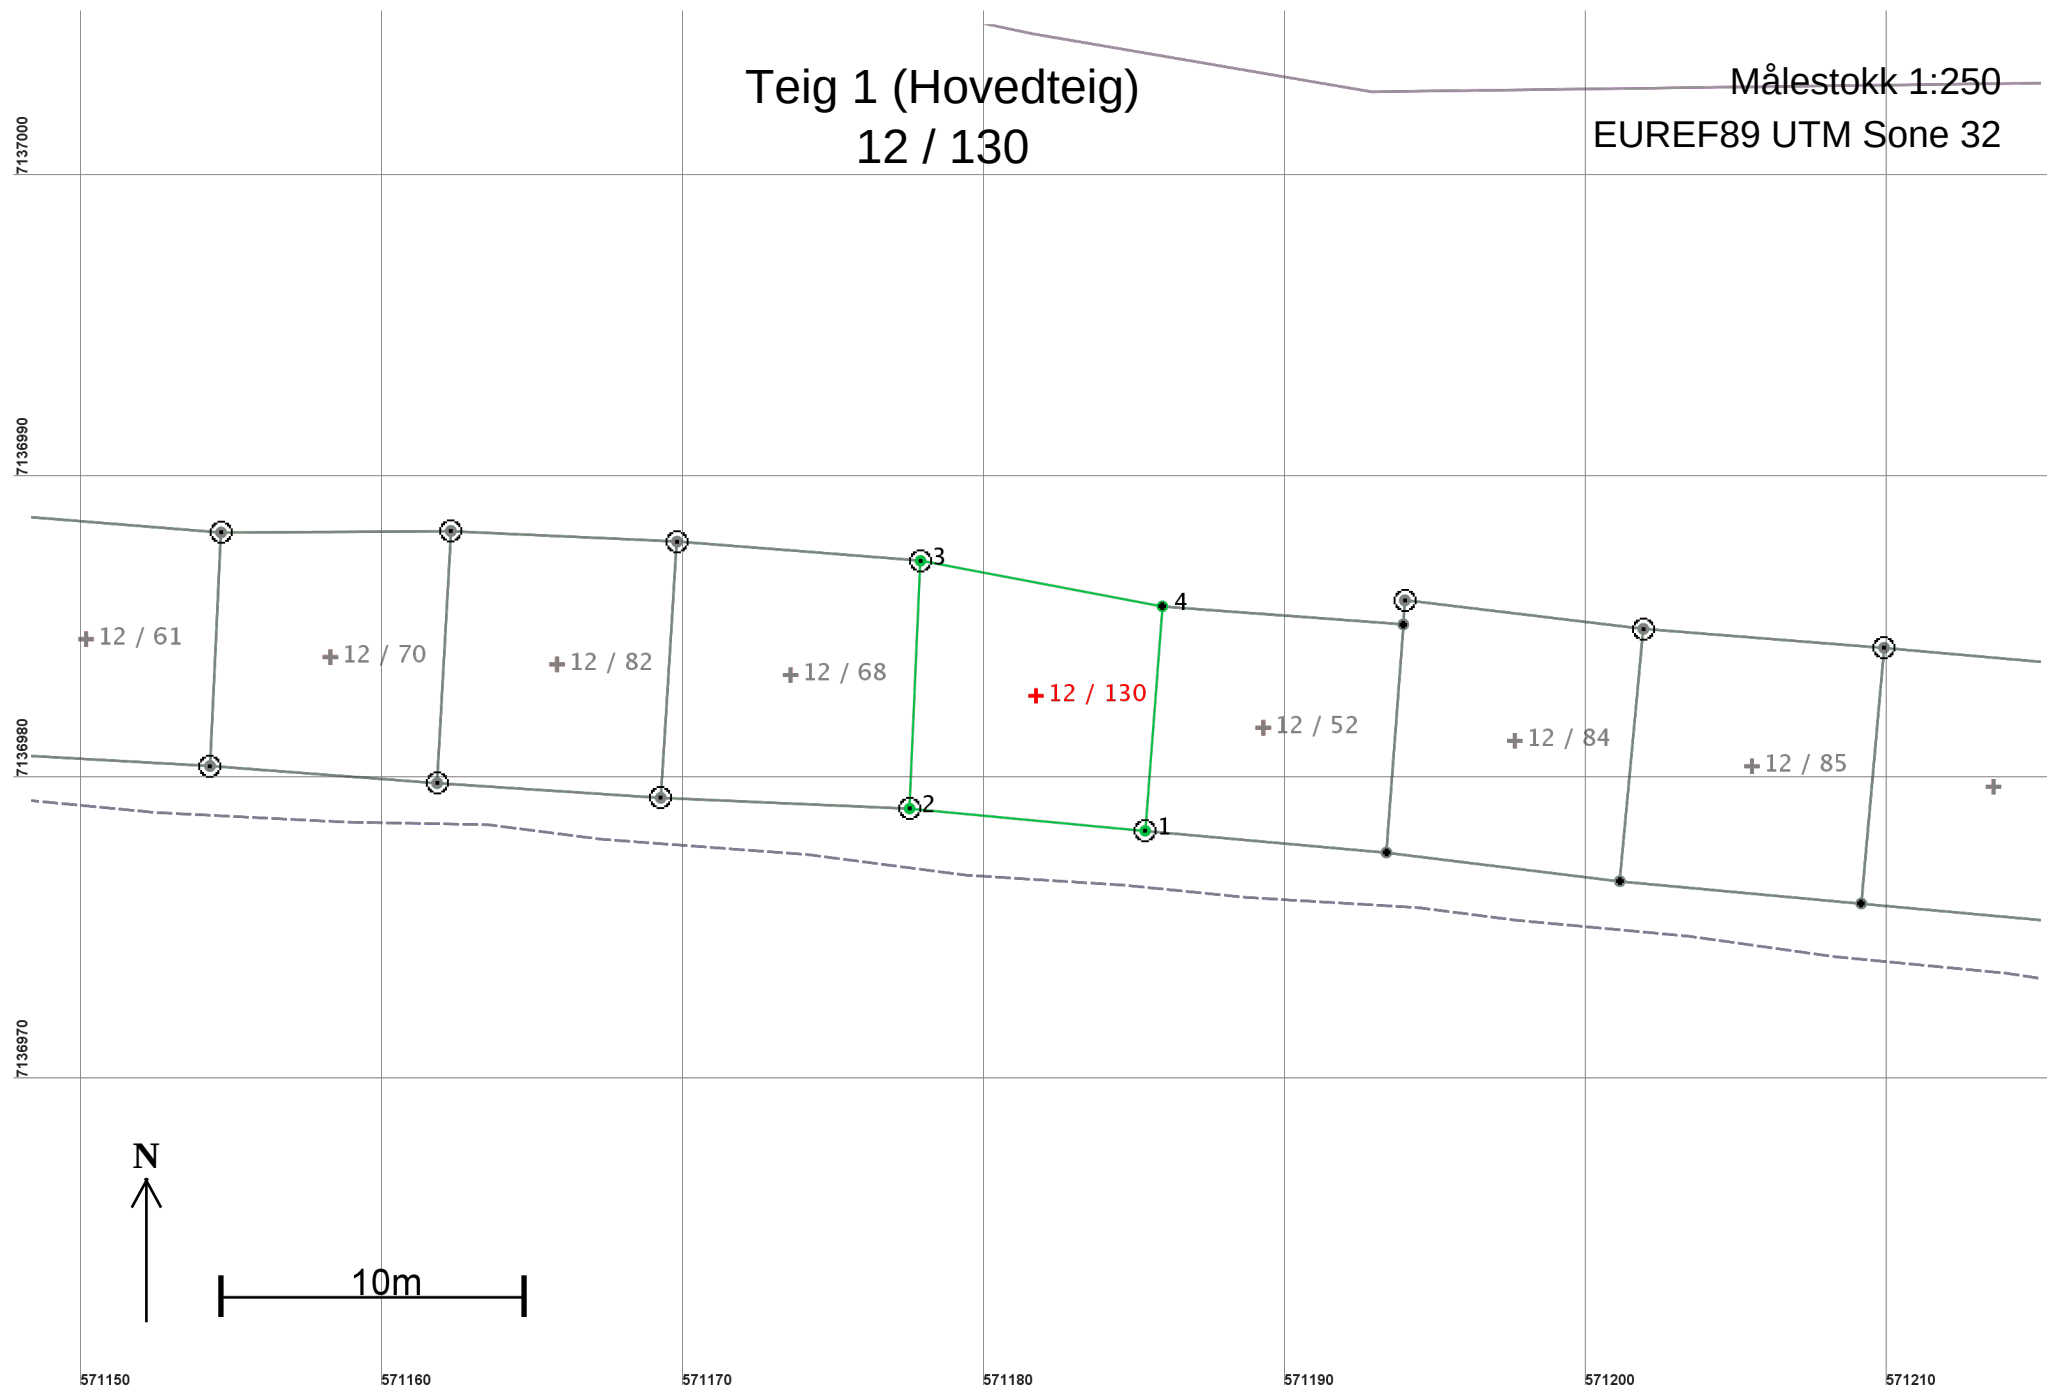

Areal og koordinater

Areal: 62,6

Arealmerknad:

Representasjonspunkt: Koordinatsystem: EUREF89 UTM Sone 32

Nord: 7136983

Øst: 571182

Grensepunkt / Grenselinje

Ytre avgrensing

Løpenr	Nord	Øst	Grensemerke nedsatt i / Grensepunkttype /		Målemetode	Nøyaktighet	Radius
			Lengde	Hjelpelinjetype			
1	7136978,44	571185,35	Jord 7,85	Offentlig godkjent grensemerke Ikke hjelpelinje	10 Terrengmålt	14	
2	7136979,18	571177,53	Jord 8,23	Offentlig godkjent grensemerke Ikke hjelpelinje	96 GPS kinematisk (Real time kinematic)	13	
3	7136987,40	571177,89	Jord 8,17	Offentlig godkjent grensemerke Ikke hjelpelinje	96 GPS kinematisk (Real time kinematic)	13	
4	7136985,89	571185,92	Jord 7,47	Rør Ikke hjelpelinje	10 Terrengmålt	14	