Matrikkelbrev

For matrikkelenhet:

Kommune:	5020 - OSEN
Gårdsnummer:	37
Bruksnummer:	34

Utskriftsdato/klokkeslett:	10.12.2019 kl. 13:37
Produsert av:	Tormod Vik Brede - 5020 Osen
Attestert av:	Osen kommune

Orientering om matrikkelbrev

Matrikkelbrevet er hjemlet i «Lov om eigedomsregistrering» (matrikkellova) av 17. juni 2005. Etter definisjonen i matrikkellovens § 3 d) er matrikkelbrevet en attestert utskrift av matrikkelen som viser alle registrerte opplysninger om en matrikkelenhet ved oppgitt dato.

Om fullstendighet og nøyaktighet i matrikkelbrevet

Matrikkelen ble etablert ved konvertering av data fra tidligere registre. Det kan variere hvor gode disse dataene er med hensyn på fullstendighet og nøyaktighet. I enkelte tilfeller kan grensepunkt og grenselinjer mangle helt eller delvis eller være feil registrert. Det kan også være feil og mangler ved registrert bygnings- og adresseinformasjon. Fullstendighet og stedfestingsnøyaktighet er generelt bedre innenfor enn utenfor tettbygd strøk. Vær oppmerksom på at for mange matrikkelenheter og bygg hefter usikkerhet ved arealet som oppgis.

For utfyllende informasjon: **www.kartverket.no/matrikkelbrev**

Matrikkelenhet

Matrikkelenhetstype:	Grunneiendom
Bruksnavn:	
Etableringsdato:	09.12.2019
Skyld:	0
Er tinglyst:	Ja
Har festegrunner:	Nei
Er seksjonert:	Nei

Arealrapport

Tekst	Areal (m2)	Kommentar
Beregna areal for 37 / 34	89,2	

Eierforhold

Tinglyste eierforhold

Rolle	Status	Føds.d./org.nr	Navn	Bruksenhet	Adresse	Andel
Hjemmelshaver		120255	JAKOBSEN ODD ARNE		FISKBERGA 7 7740 STEINSDALEN	1 / 1

Forretninger

Forretningstype	Årsak til feilretting	Tinglysingsstatus	Tinglysingsstatusdato	Forretningsdato	Matrikkelføringsdato	Signatur
Annen forretningstype				09.12.2019	09.12.2019	bredtorm
Oppmålingsforretning		Tinglyst	09.12.2019	09.12.2019	09.12.2019	bredtorm

Rolle	Matrikkelenhet	Arealendring
Avgiver	5020 - 37/4	-89,2
Mottaker	5020 - 37/34	89,2

Bygning og bygningsendring


Bygningsnr:	183 710 702	Bebygd areal:	0	Ant. boliger:	0	Datoer:	
Løpenr:		Bruksareal bolig:	0	Ant. etasjer:	0	Rammetillatelse:	
Bygningsendringskode:		BRA annet:	0	Vannforsyning:		Igangsettingstillatelse:	
Bygningstype:	Naust båthus sjøbu	Bruksareal totalt:	0	Avløp:		Tatt i bruk:	
Næringsgruppe:		Alternativt areal:	0	Har heis:	Nei	Midl. brukstillatelse:	
Bygningsstatus:	Tatt i bruk	Alternativt areal 2:	0			Ferdigattest:	
Energikilder:		Oppvarming:					


Bruksenheter

Adresse	Bruksenhetsnummer	Bruksenhetstype	Bruksareal	Ant. rom	Kjøkkentilgang	Bad	WC	Matrikkelenhet
		Unummerert bruksenhet	0	0		0	0	37/34

Oversiktskart for 37 / 34

Målestokk 1:1 000
EUREF89 UTM Sone 32

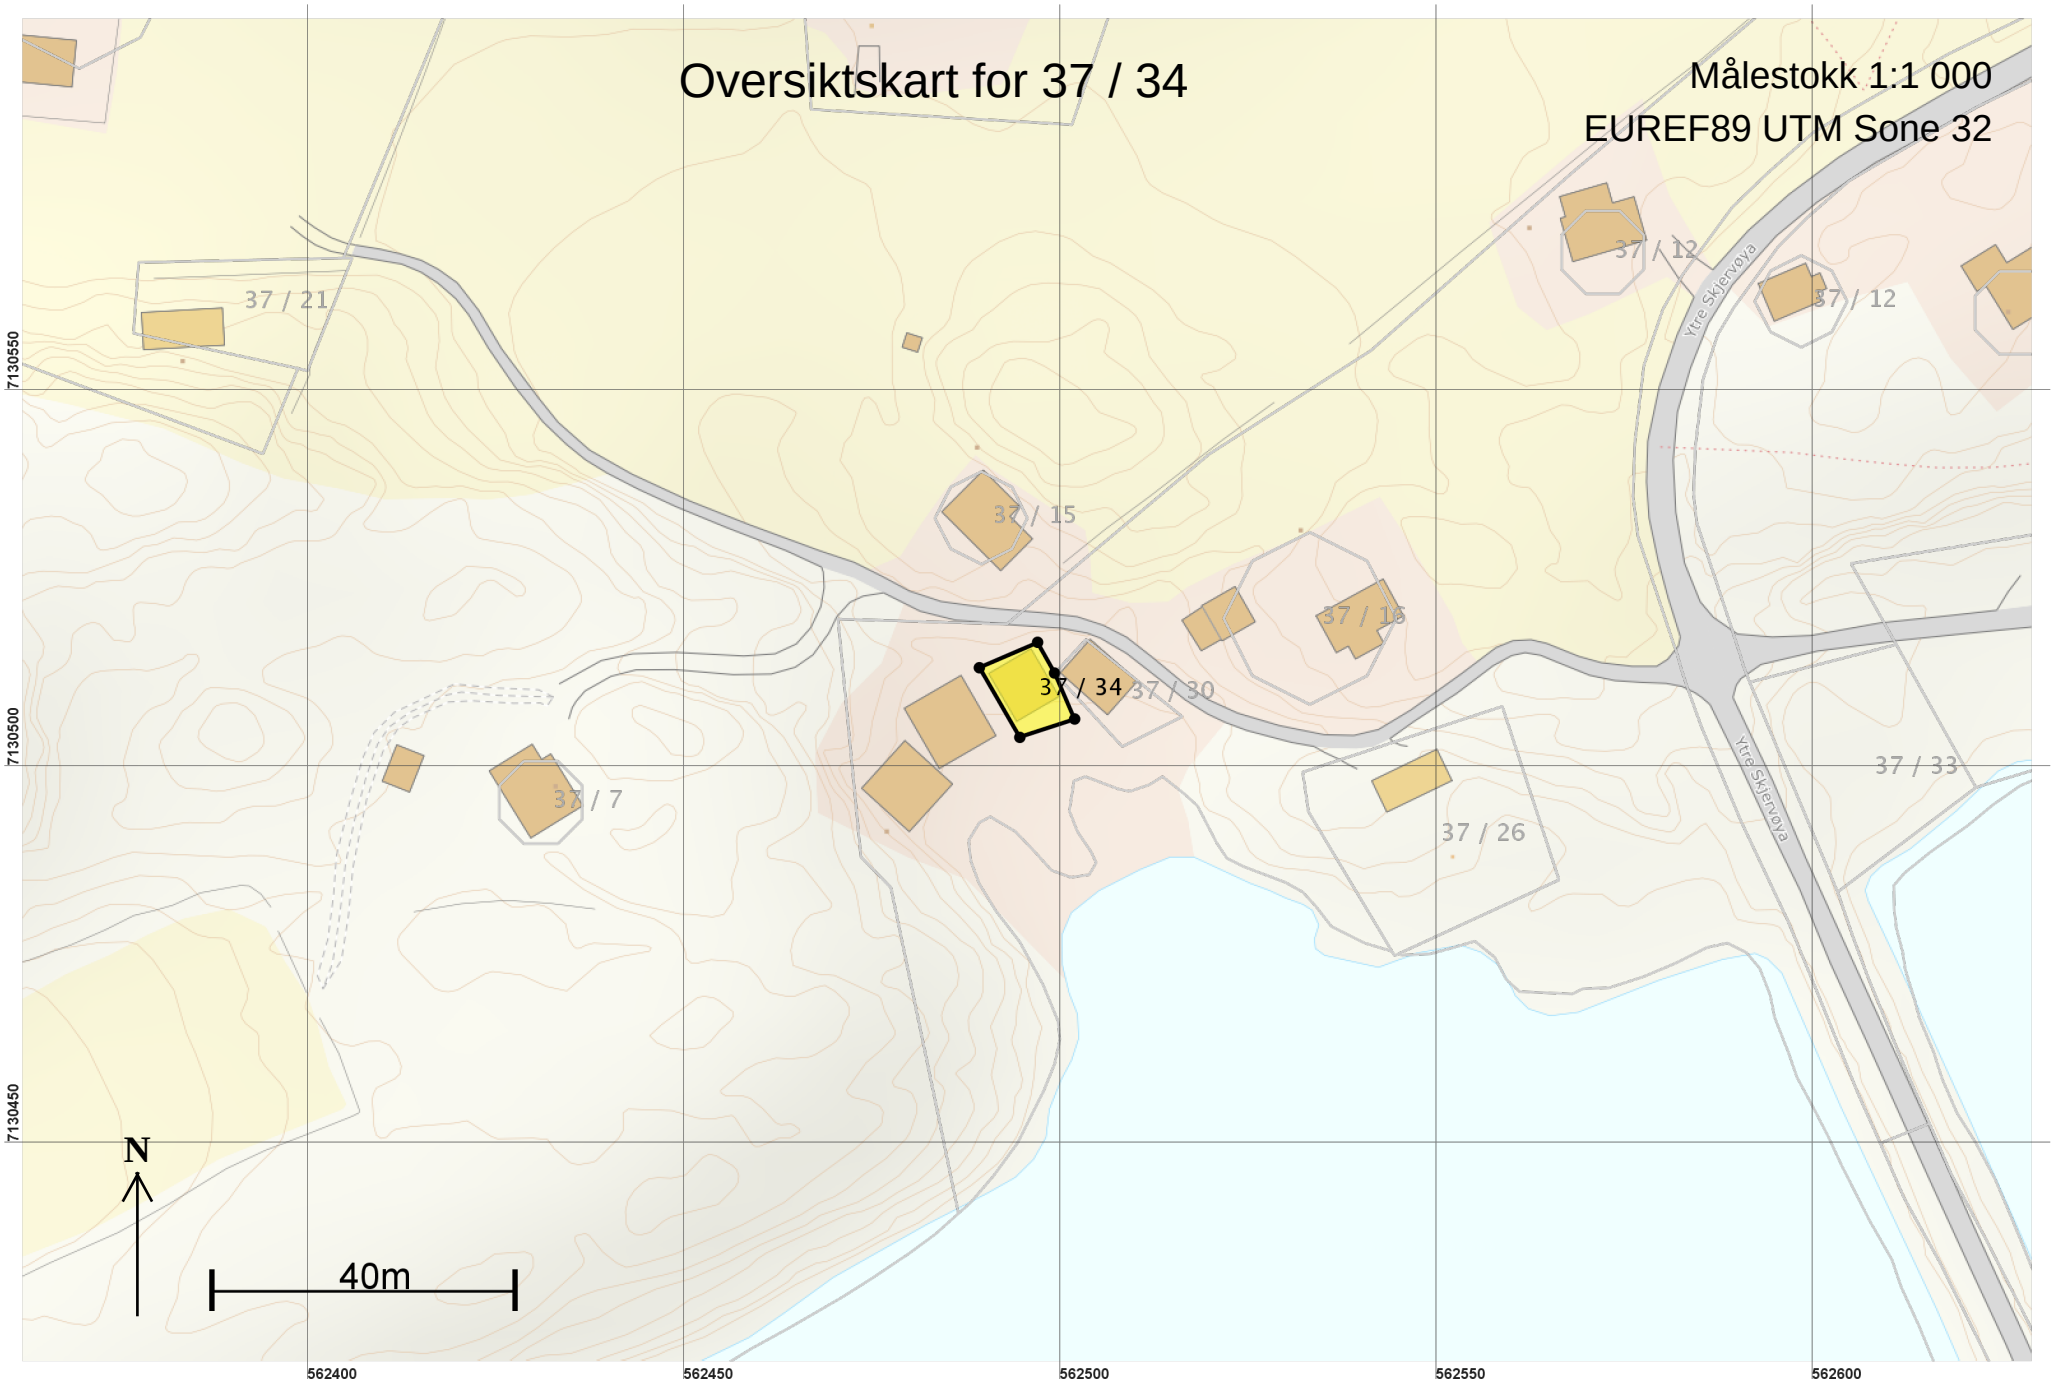

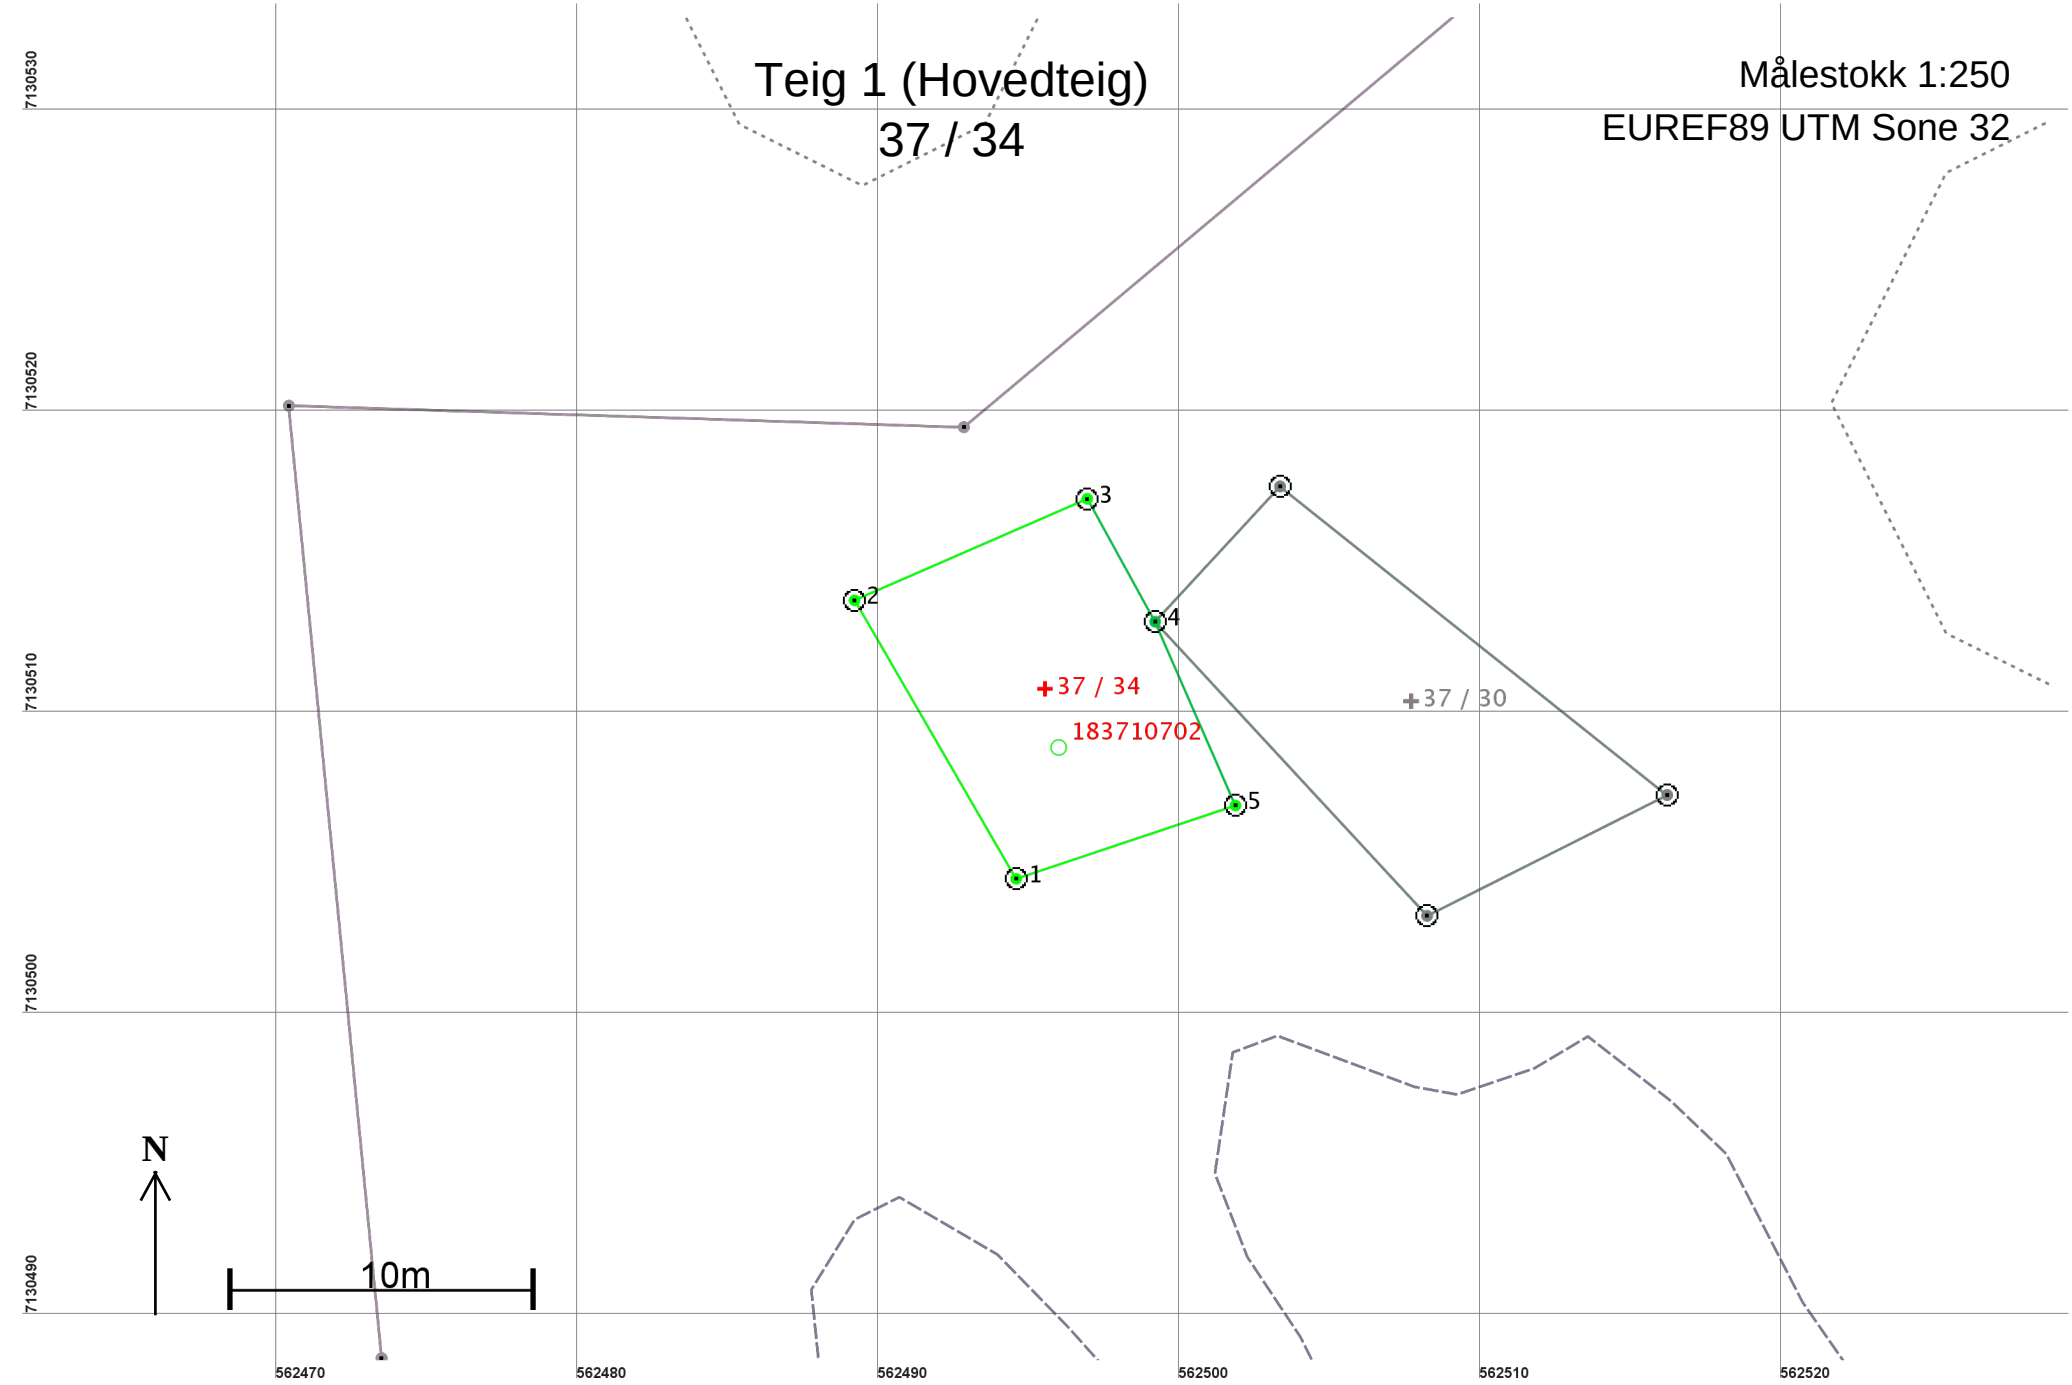
Teig 1 (Hovedteig)
37 / 34
Målestokk 1:250
EUREF89 UTM Sone 32
7130530
7130520
7130510
7130500
7130490
562470
562480
562490
562500
562510
562520
1
2
3
4
5
37 / 34
183710702
37 / 30
N
10m

Areal og koordinater

Areal: 89,2 Arealmerknad:

Representasjonspunkt: **Koordinatsystem:** EUREF89 UTM Sone 32 **Nord:** 7130511 **Øst:** 562496

Grensepunkt / Grenselinje **Ytre avgrensing**

Løpenr	Nord	Øst	Grensemerke nedsatt i / Lengde	Grensepunkttype / Hjelpelinjetype	Målemetode	Nøyaktighet	Radius
1	7130504,64	562494,59	Jord	Offentlig godkjent grensemerke	96 GPS kinematisk (Real time kinematic)	10	
			10,69	Ikke hjelpelinje			
2	7130513,88	562489,22	Jordfast stein	Offentlig godkjent grensemerke	96 GPS kinematisk (Real time kinematic)	10	
			8,43	Ikke hjelpelinje			
3	7130517,25	562496,95	Jord	Offentlig godkjent grensemerke	96 GPS kinematisk (Real time kinematic)	10	
			4,66	Ikke hjelpelinje			
4	7130513,17	562499,20	Jord	Offentlig godkjent grensemerke	10 Terrengmålt	13	
			6,66	Ikke hjelpelinje			
5	7130507,07	562501,87	Jord	Offentlig godkjent grensemerke	96 GPS kinematisk (Real time kinematic)	10	
			7,67	Ikke hjelpelinje			