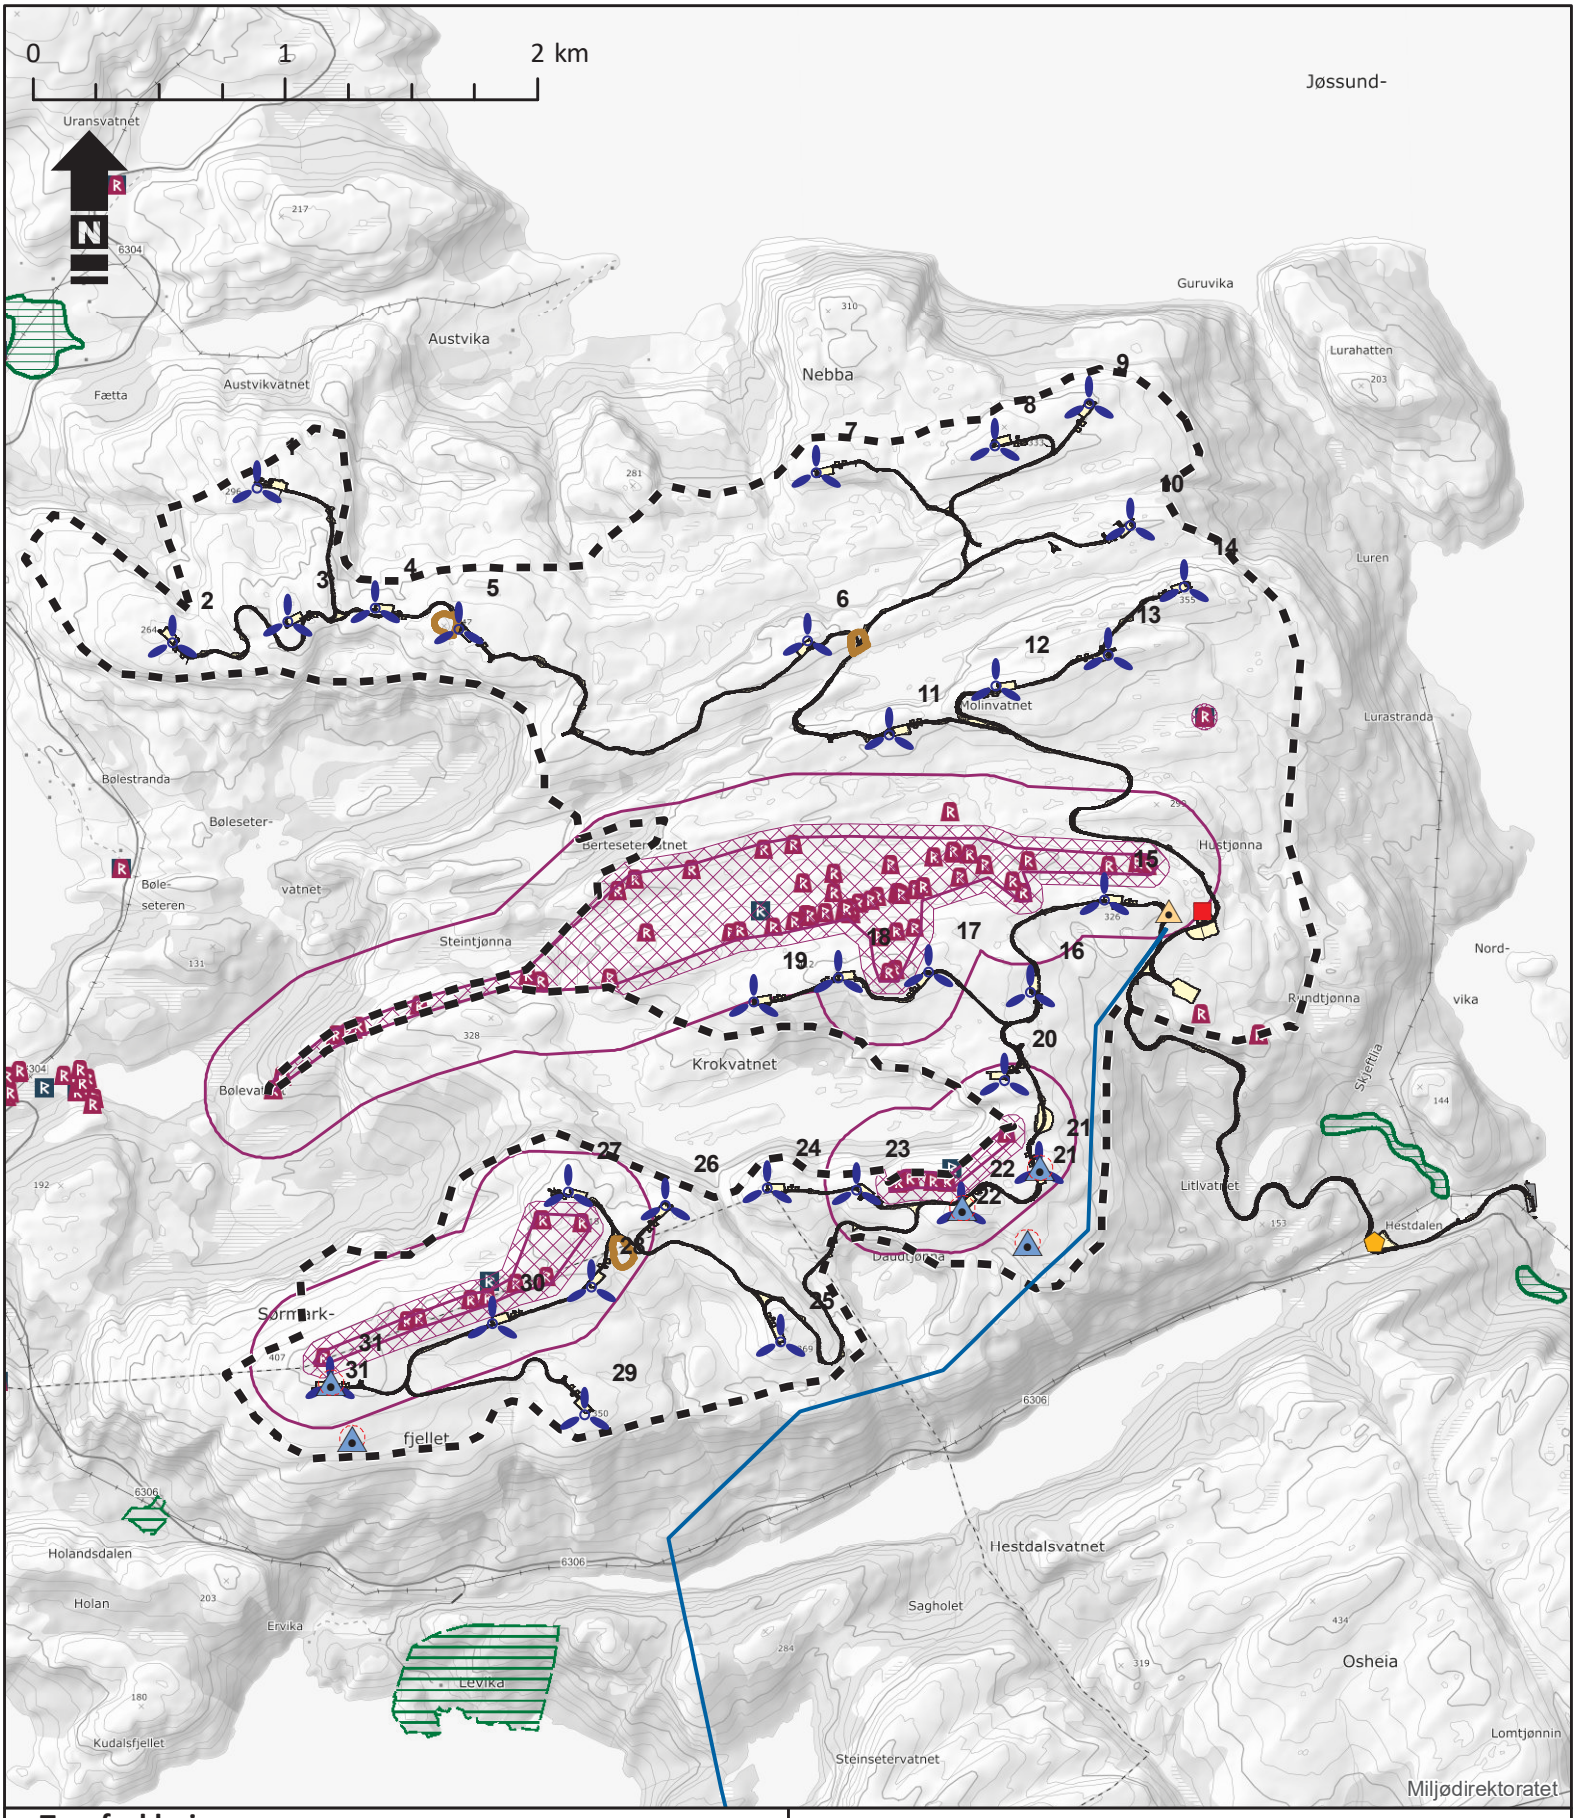

Tegnforklaring

- Radiolinjemast
- Målemast midlertidig
- Ytre bardunfeste 50 m
- Vindturbin
- Servicebygg
- Trafo Sørmarkfjellet
- Arkeologisk lokalitet
- 132 kV kraftledning
- Massetak omriss
- Vei og plass
- Veikropp og plass/tomt
- Kai
- Konsesjonsområde
- Kulturminnesone 50 m
- Kulturminnesone 250 m
- Svært viktig og viktig
- Lokalt viktig

Sørmarkfjellet vindkraftverk, Flatanger og Osen kommuner

Oversiktskart

TrønderEnergi

Anlegg inklusive radio- og målemaster	
Oppdrag: 10209904	Målestokk A4: 1:30 000
Tegnet: ØWJ	Dato: 13.12.2019
Kartgrunnlag: Topo4gråtone	

Utarbeidet av:

Multiconsult

Multiconsult AS
Postboks 2070
7708 Steinkjer