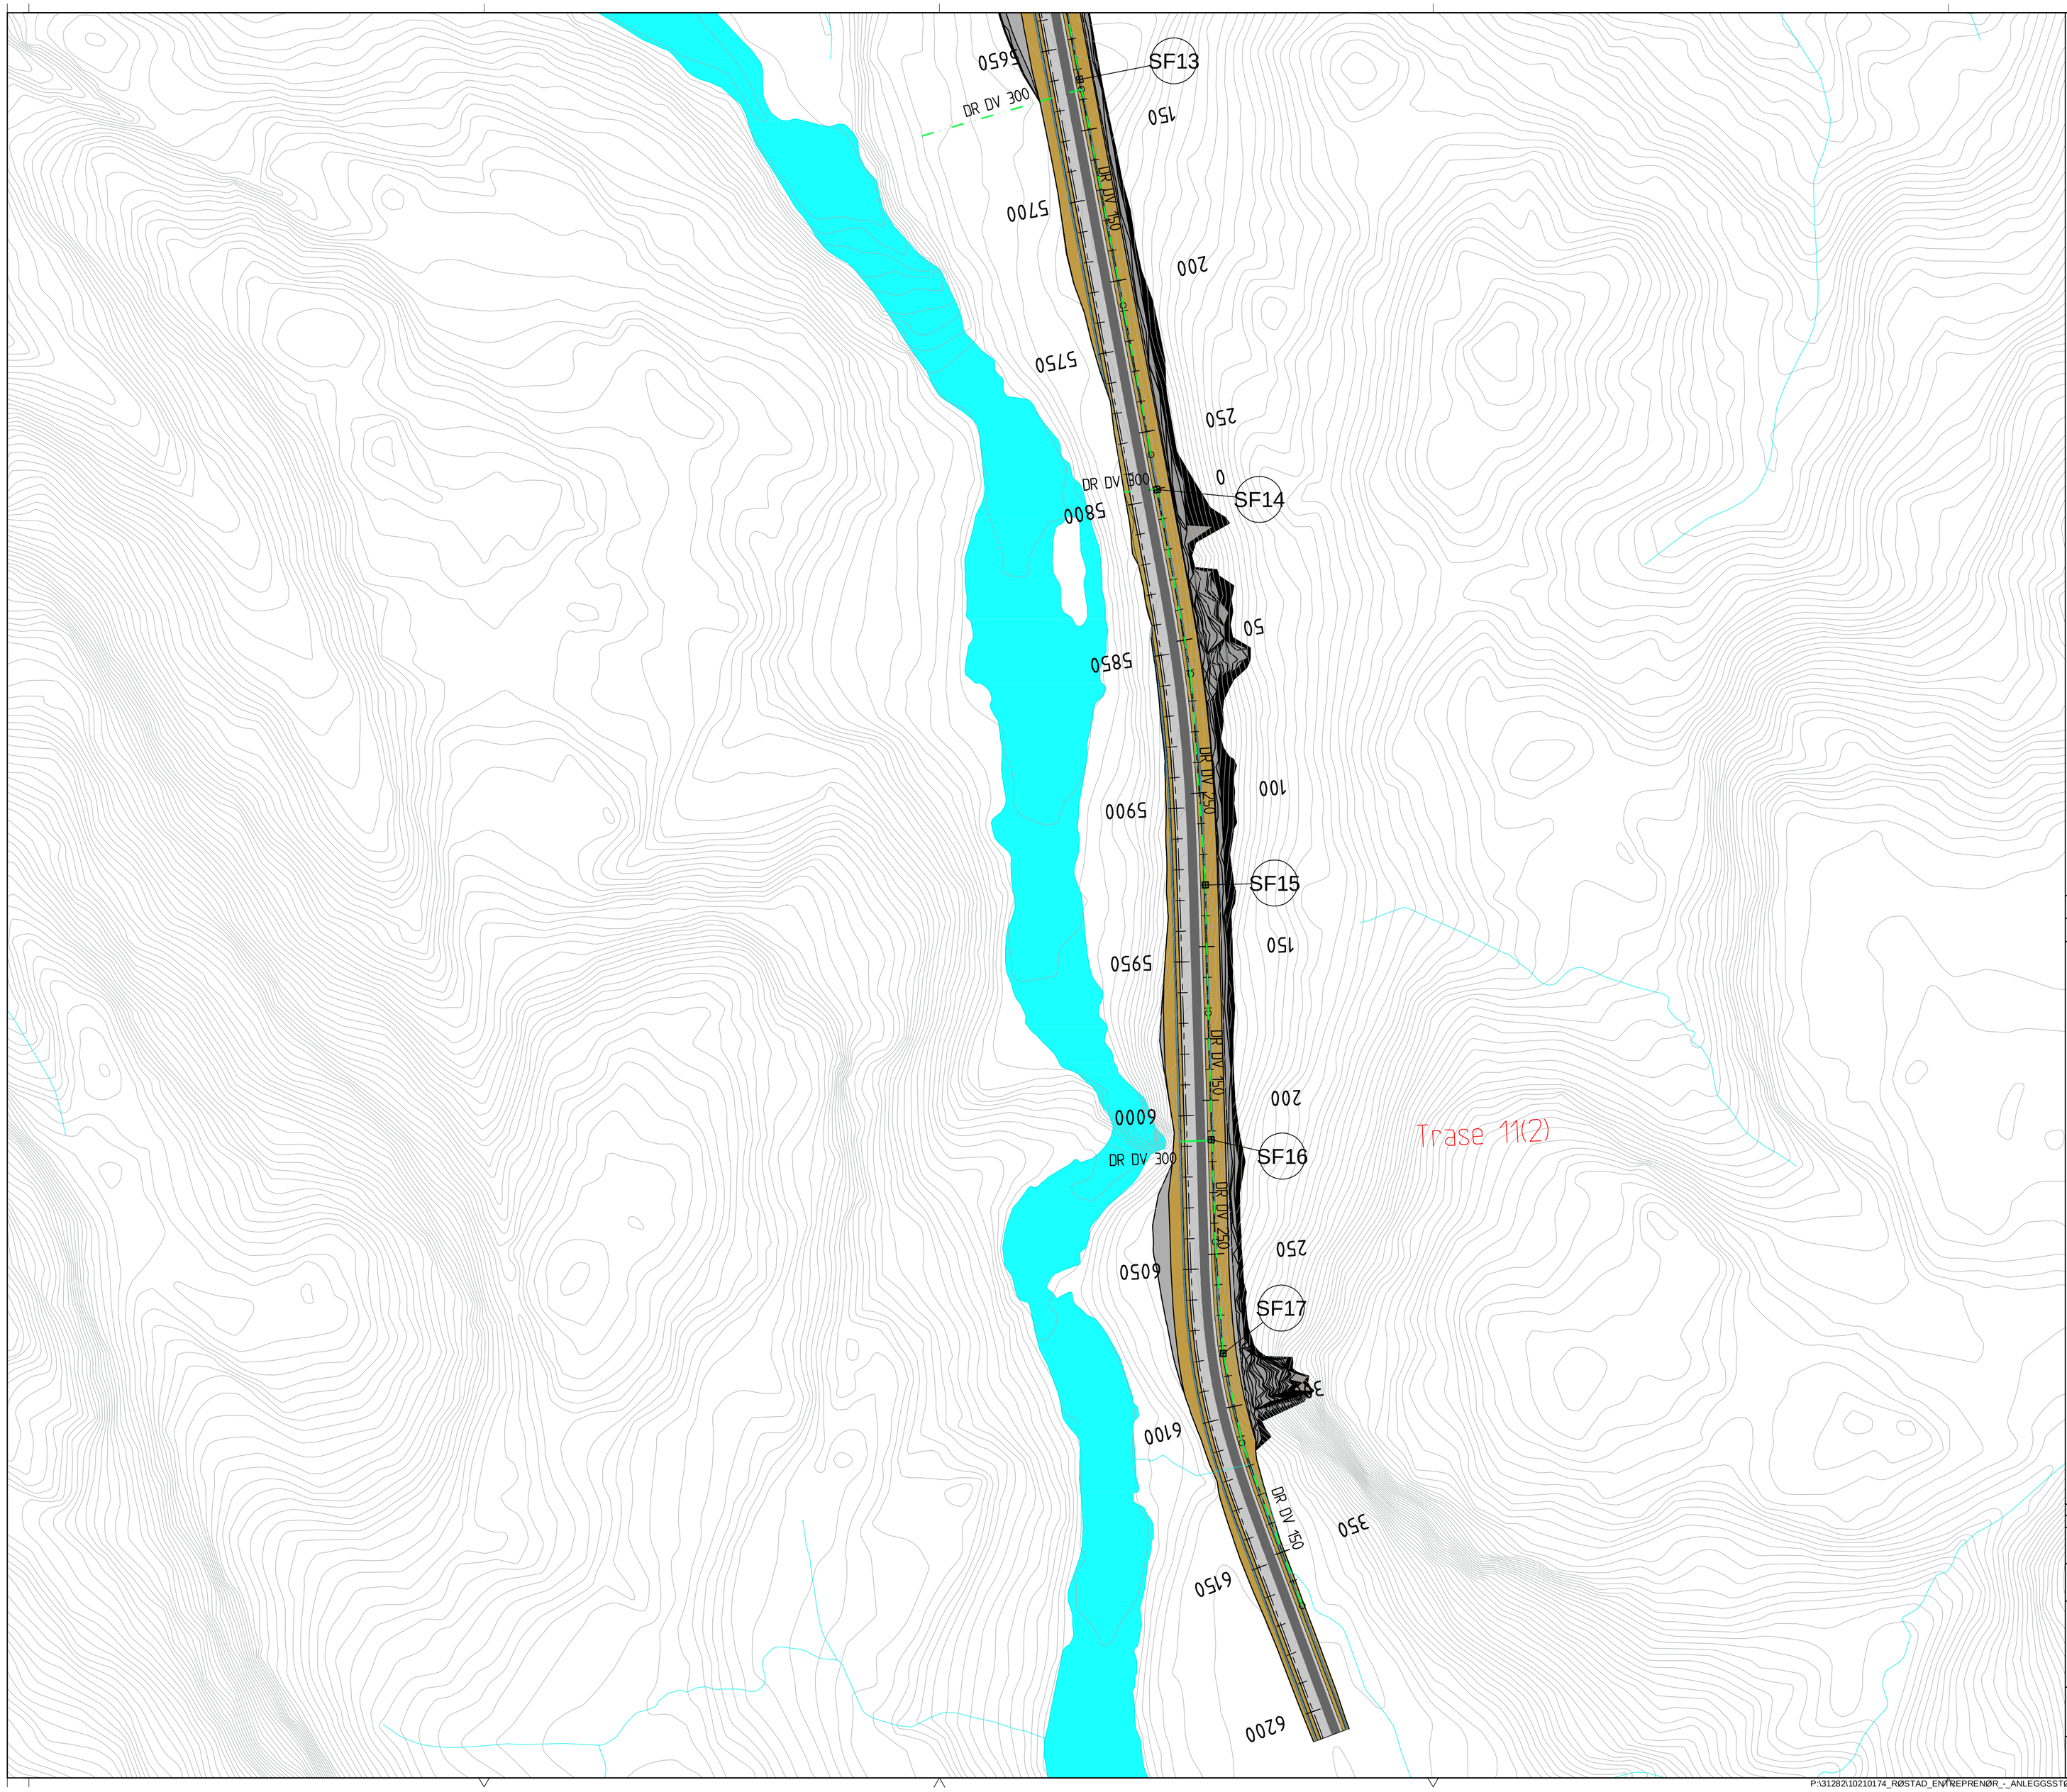


MERKNADER:

HENVISNING:

| Tegningstittel: | Dokumentnummer: |
|---|---|
| Tegningsstatus: | 03 |

## TEGNFORKLARING:

| | Prosjektert | Eksisterende |
|---|---|---|
| Vannledning | VL | VL |
| Vannledning - stikk | | |
| Spillvann | SP | SP |
| Spillvann - stikk | | |
| Avløp felles | | AF |
| Overvann | OV | OV |
| Overvann - stikk | | |
| Drensledning | DR | |
| Pumpeledning spillvann | PS | PS |
| Ledning/Kum utgår el. fjernes | | |
| Kum | | |
| Kumnummer | K1 | |
| Brannuttak Kum/Hydrant | BV | |
| Sandfang (grøft/gate) | | |
| Hjelpesluk (grøft/gate) | | |
| Pumpestasjon (vann/spillvann) | | |
| Inntak | | |
| Utslipp | | |
| Overløp | | |
| Septiktank | | |
| Oljeutskiller | | |

| Rev | Endring | Utf. | Kontr. | Dato |
|---|---|---|---|---|
| | | | | |

| | | |
|---|---|---|
| Oppdragsgiver | Utført av: SB | Kontr. av |
| | Dato: 11.11.2019 | Ansvarlig |
| Tittel: Plantegning 3 | Målestokk: 1:1000 | |
| Almlifossen-Dettfossen pæl 5650-6200 | Format: A1 | |
| | Sweco oppdragsnr. | |
| | Sweco oppdragsleder | |
| SWECO | Tegningsstatus | |
| Fagdisiplin / Tegningsnummer (bygg-et-fag-syst-type-løpenr) | Status | Rev. |