


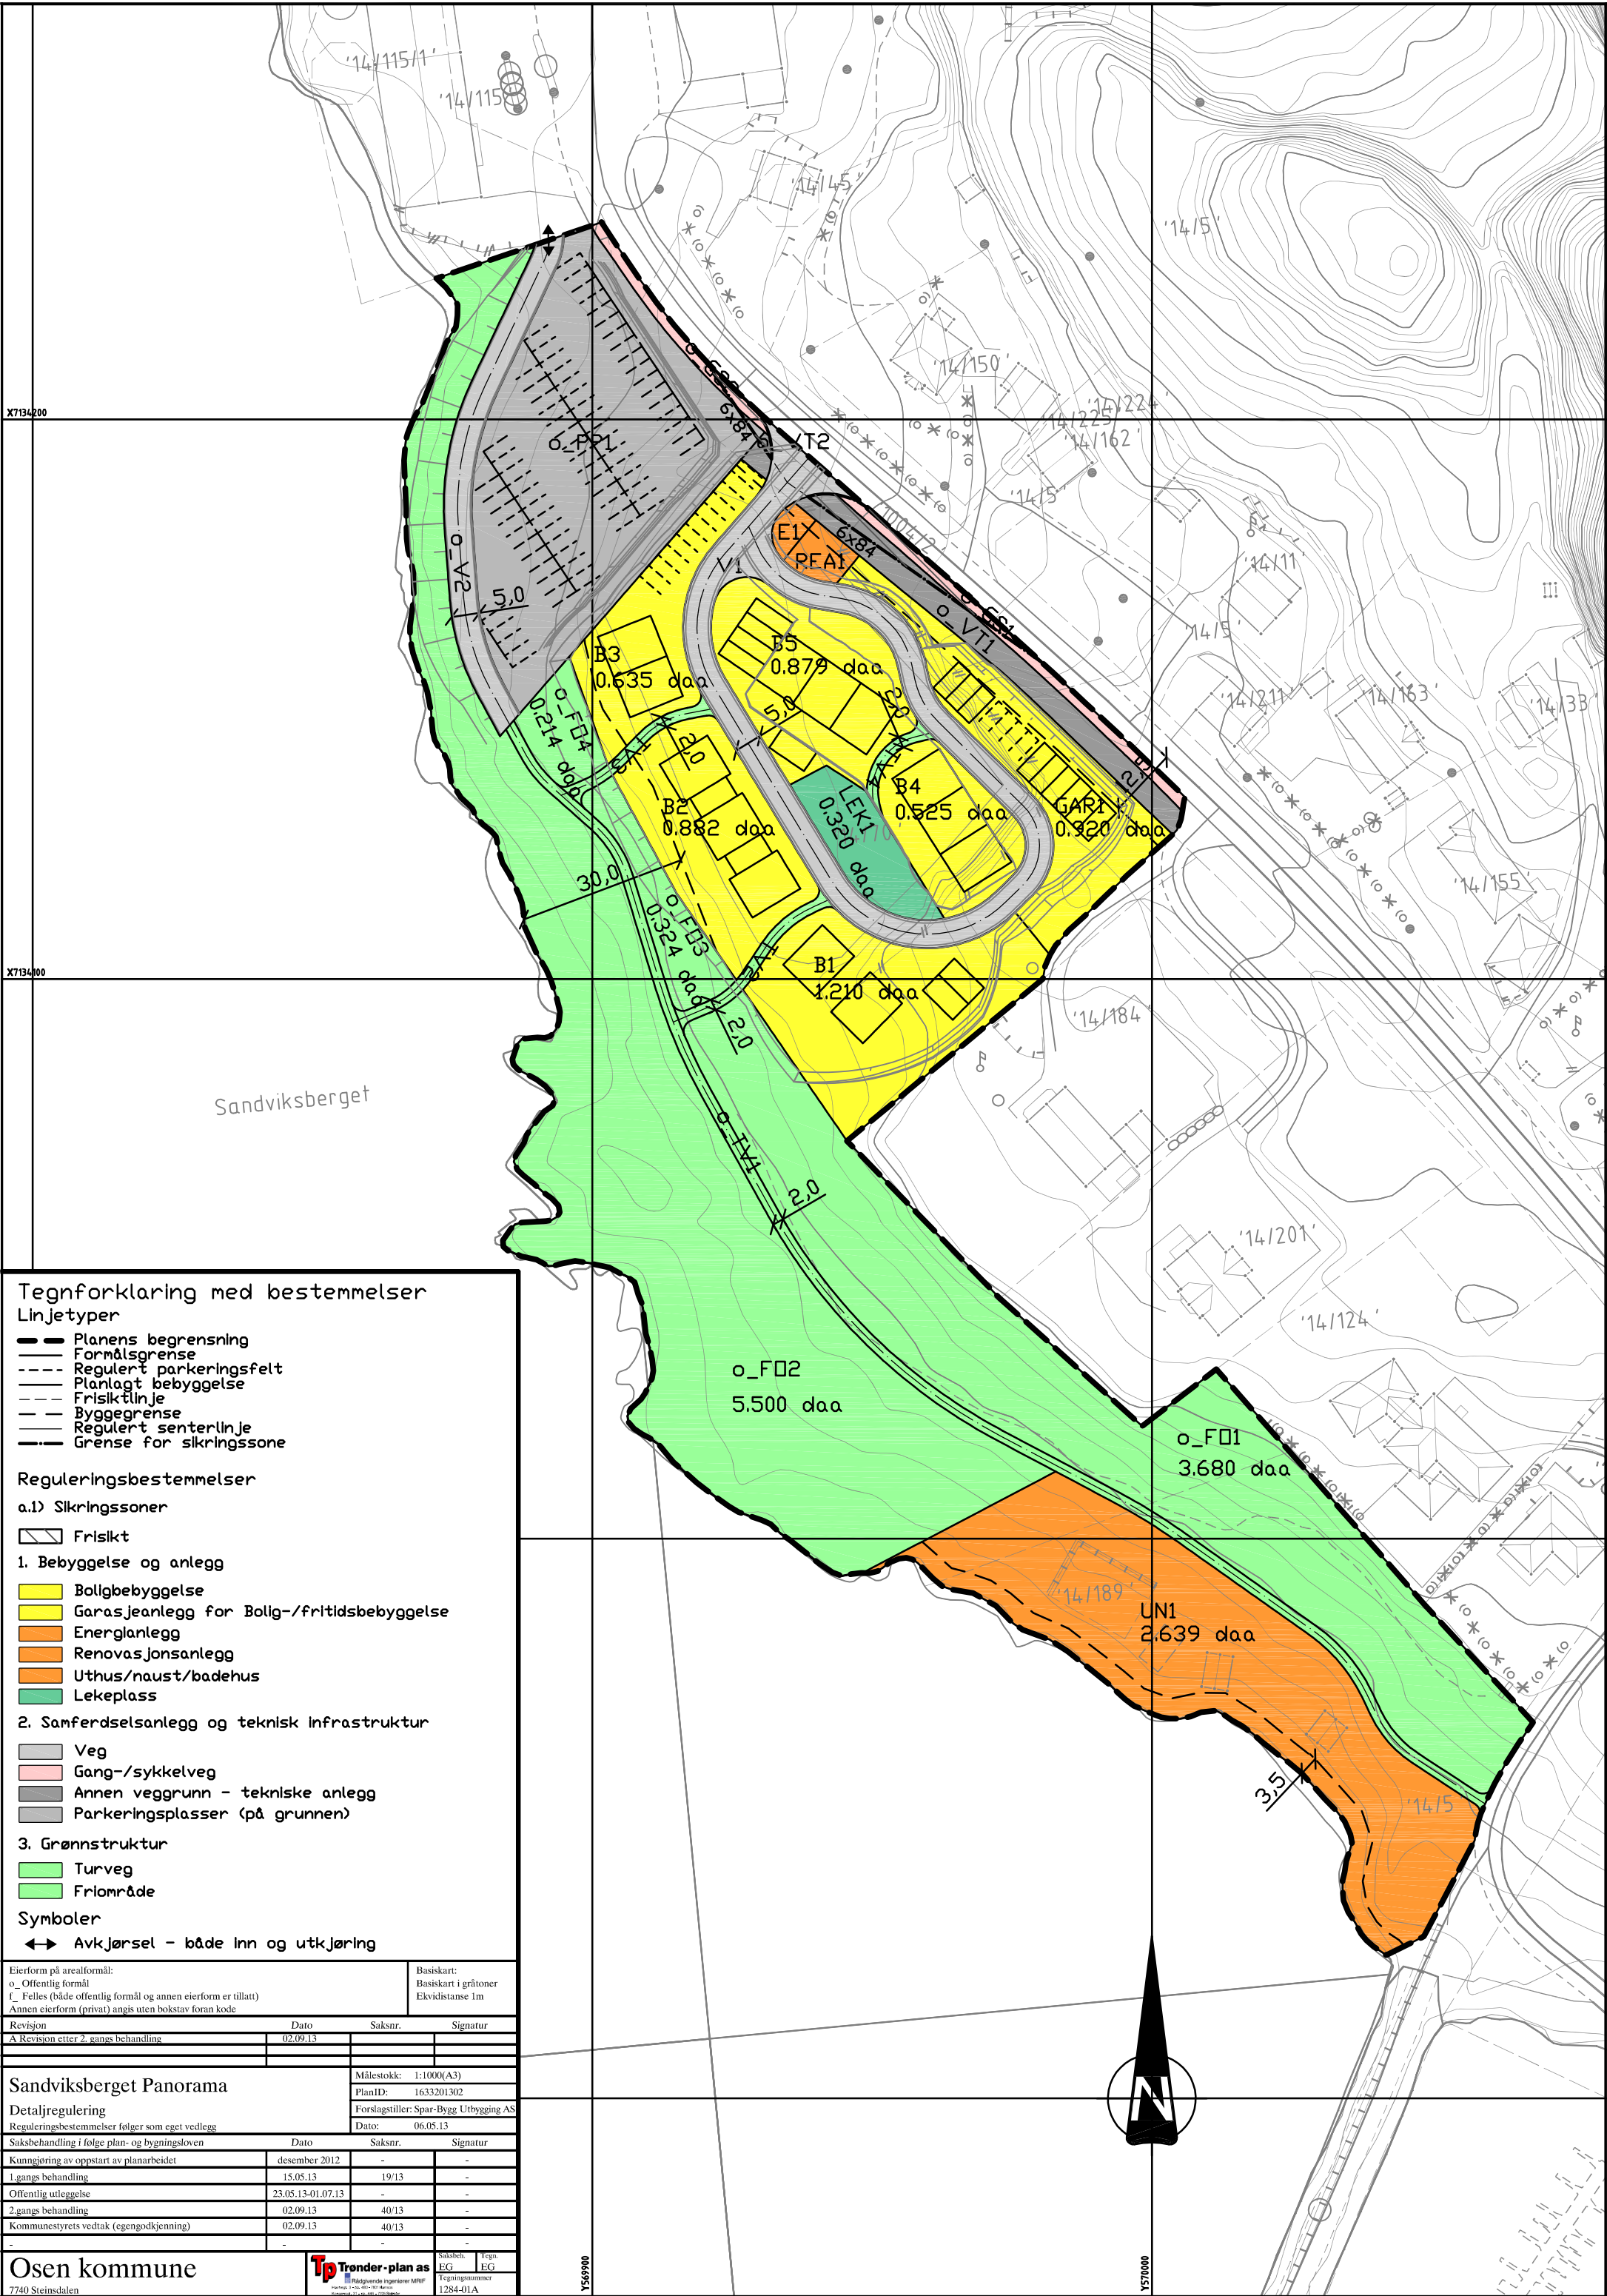

Tegnforklaring med bestemmelser

Linjetyper

- Planens begrensning
- Formålsgrense
- Regulert parkeringsfelt
- Planlagt bebyggelse
- Frisiktilinje
- Byggegrense
- Regulert senterlinje
- Grense for sikringssone

Reguleringsbestemmelser

a.1) Sikringssoner

Friskt

1. Bebyggelse og anlegg

- Bollgbebyggelse
- Garasjeanlegg for Bollg-/fritidsbebyggelse
- Energianlegg
- Renovasjonsanlegg
- Uthus/haust/badehus
- Lekeplass

2. Samferdselsanlegg og teknisk infrastruktur

- Veg
- Gang-/sykkelveg
- Annen veggrunn - tekniske anlegg
- Parkeringsplasser (på grunnen)

3. Grønnstruktur

- Turveg
- Frionråde

Symboler

- Avkjørsel - både Inn og utkjøring

Eierform på arealformål:		Basiskart:	
o_ Offentlig formål		Basiskart i gråtoner	
f_ Felles (både offentlig formål og annen eierform er tillatt)		Ekkvidistans 1m	
Annen eierform (privat) angis uten bokstav foran kode			
Revisjon	Dato	Saksnr.	Signatur
A Revisjon etter 2. gangs behandling	02.09.13		
Sandviksberget Panorama		Målestokk: 1:1000(A3)	
Detaljregulering		PlanID: 1633201302	
Reguleringsbestemmelser følger som eget vedlegg		Forslagstiller: Spar-Bygging AS	
		Dato: 06.05.13	
Saksbehandling i følge plan- og bygningsloven	Dato	Saksnr.	Signatur
Kunngjøring av oppstart av planarbeidet	desember 2012	-	-
1.gangs behandling	15.05.13	19/13	-
Offentlig utleggelse	23.05.13-01.07.13	-	-
2.gangs behandling	02.09.13	40/13	-
Kommunestyrets vedtak (egengodkjenning)	02.09.13	40/13	-
-	-	-	-
Osen kommune		Tp Trønder-plan as	Saksbeh. Teg. EG EG
7740 Steinsdalen		Rådgivende ingeniører MRP	
		Tegningsnummer 1284-01A	